


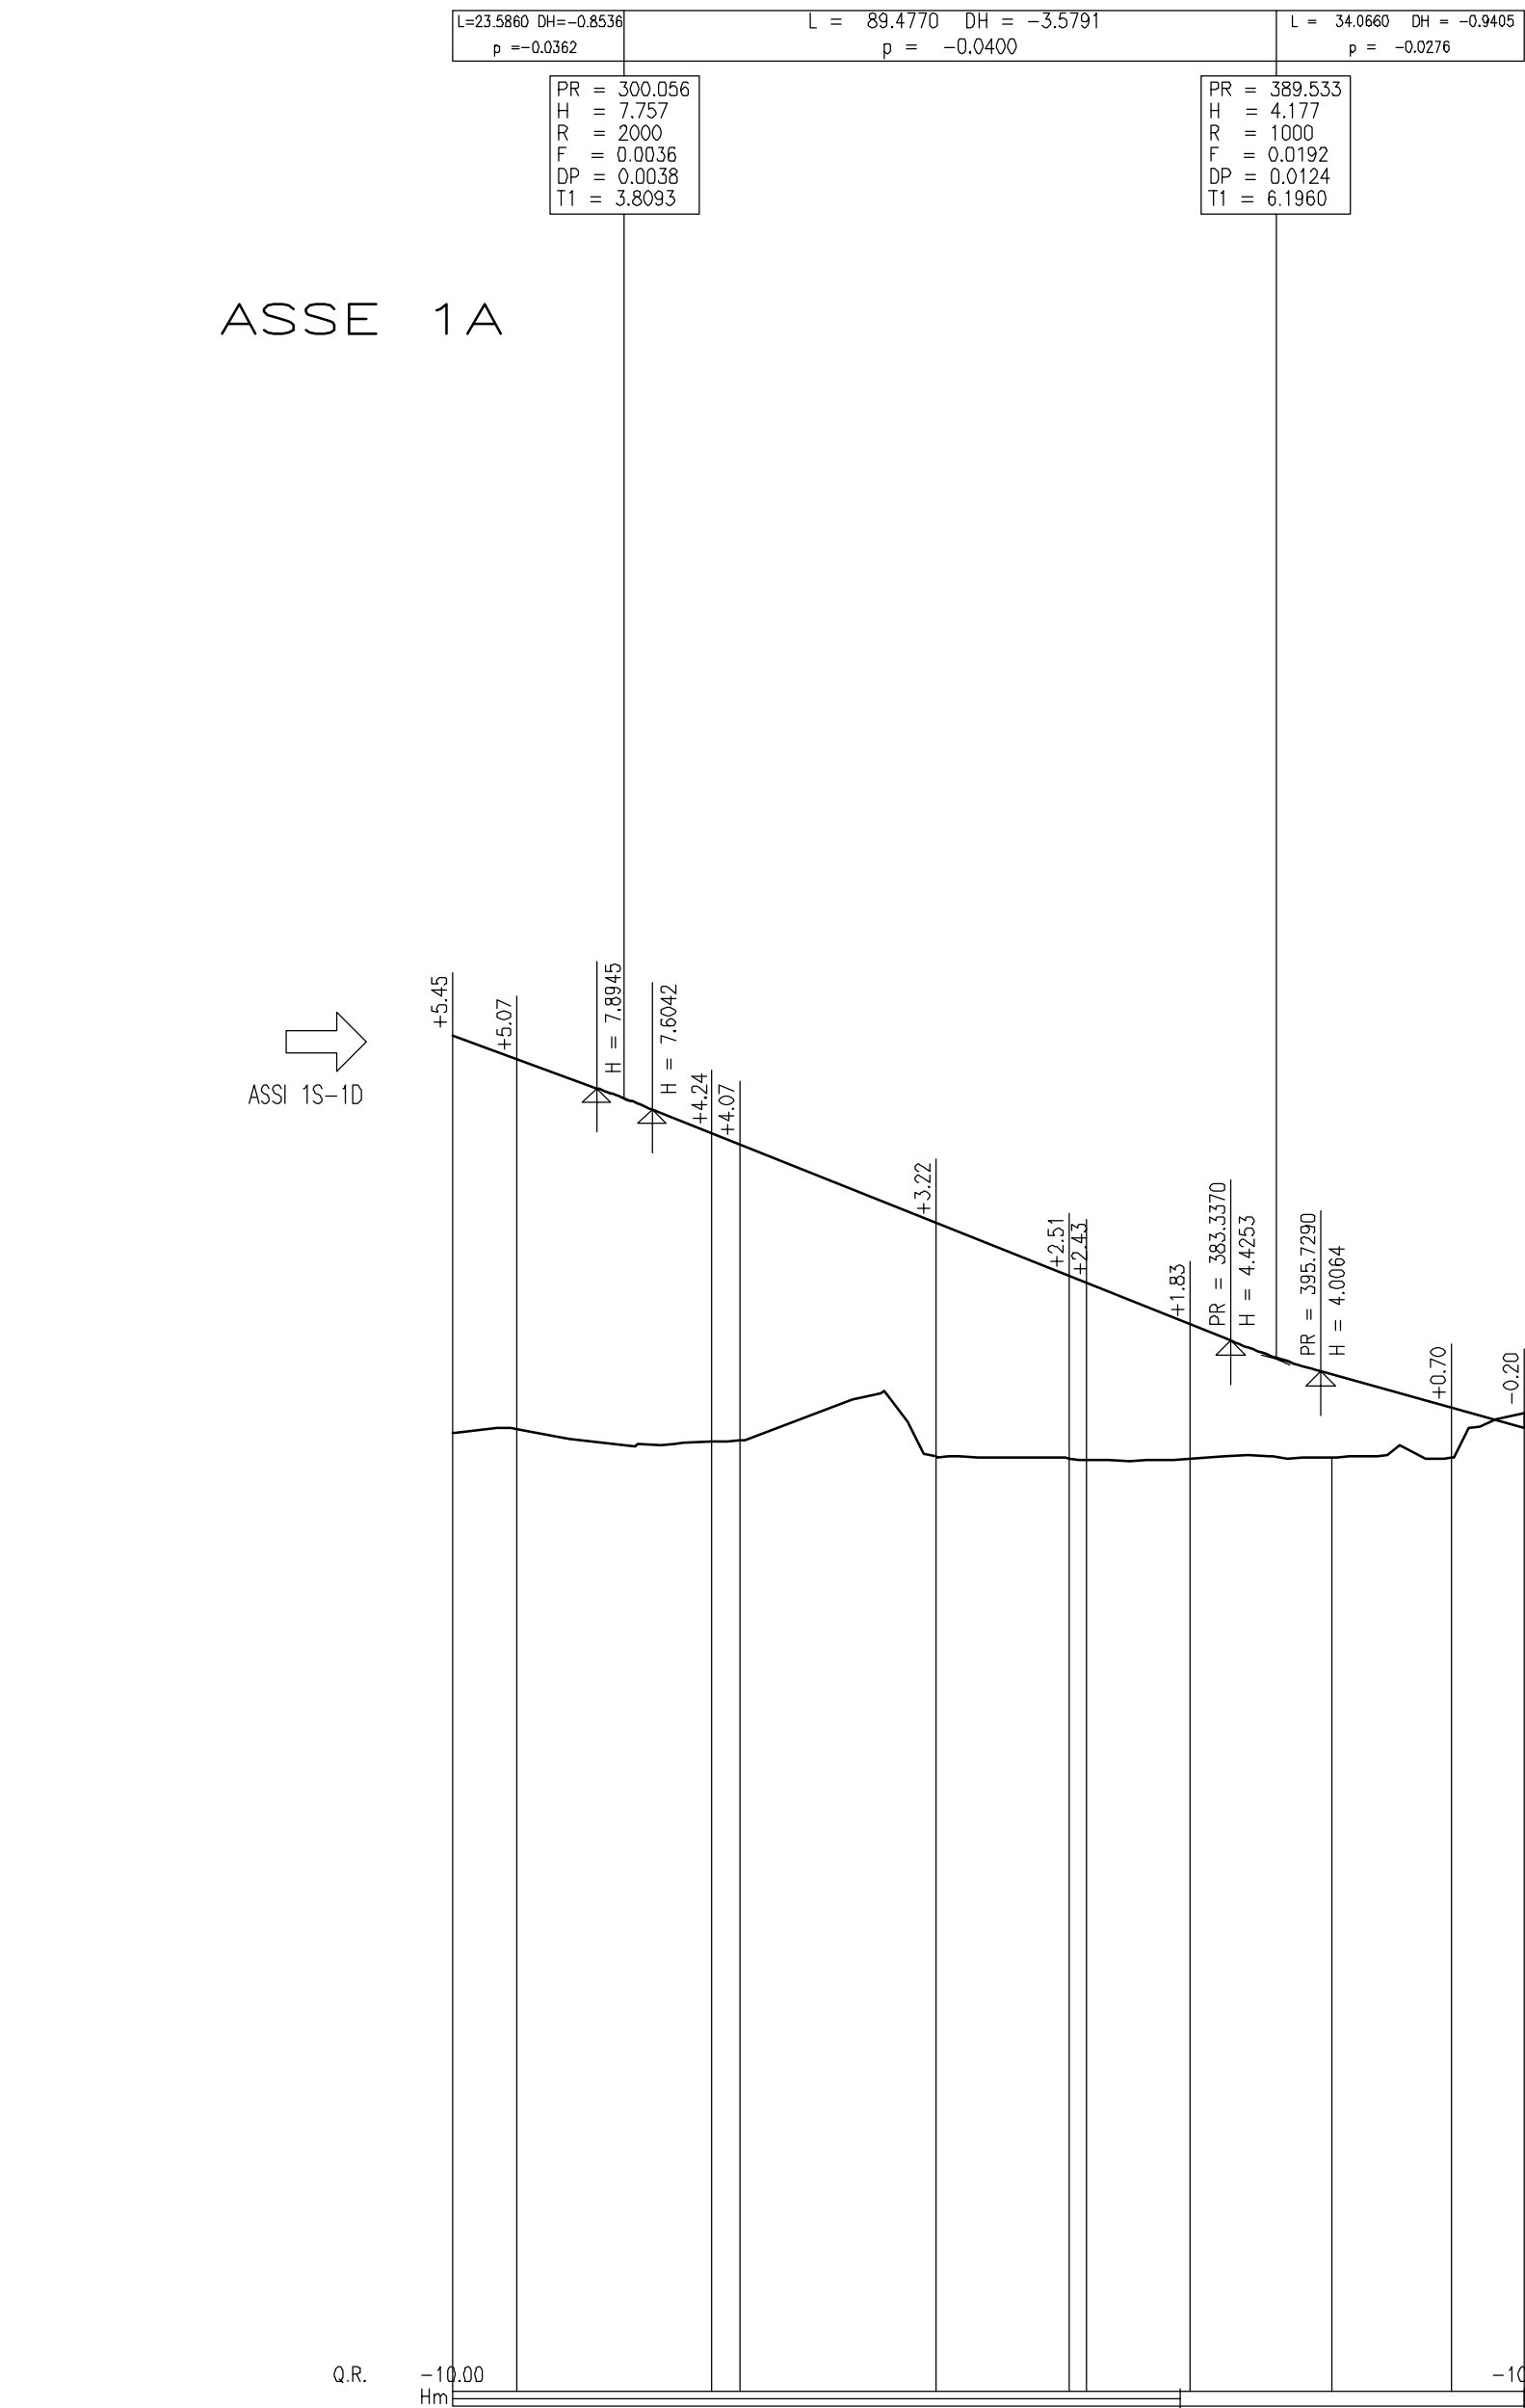


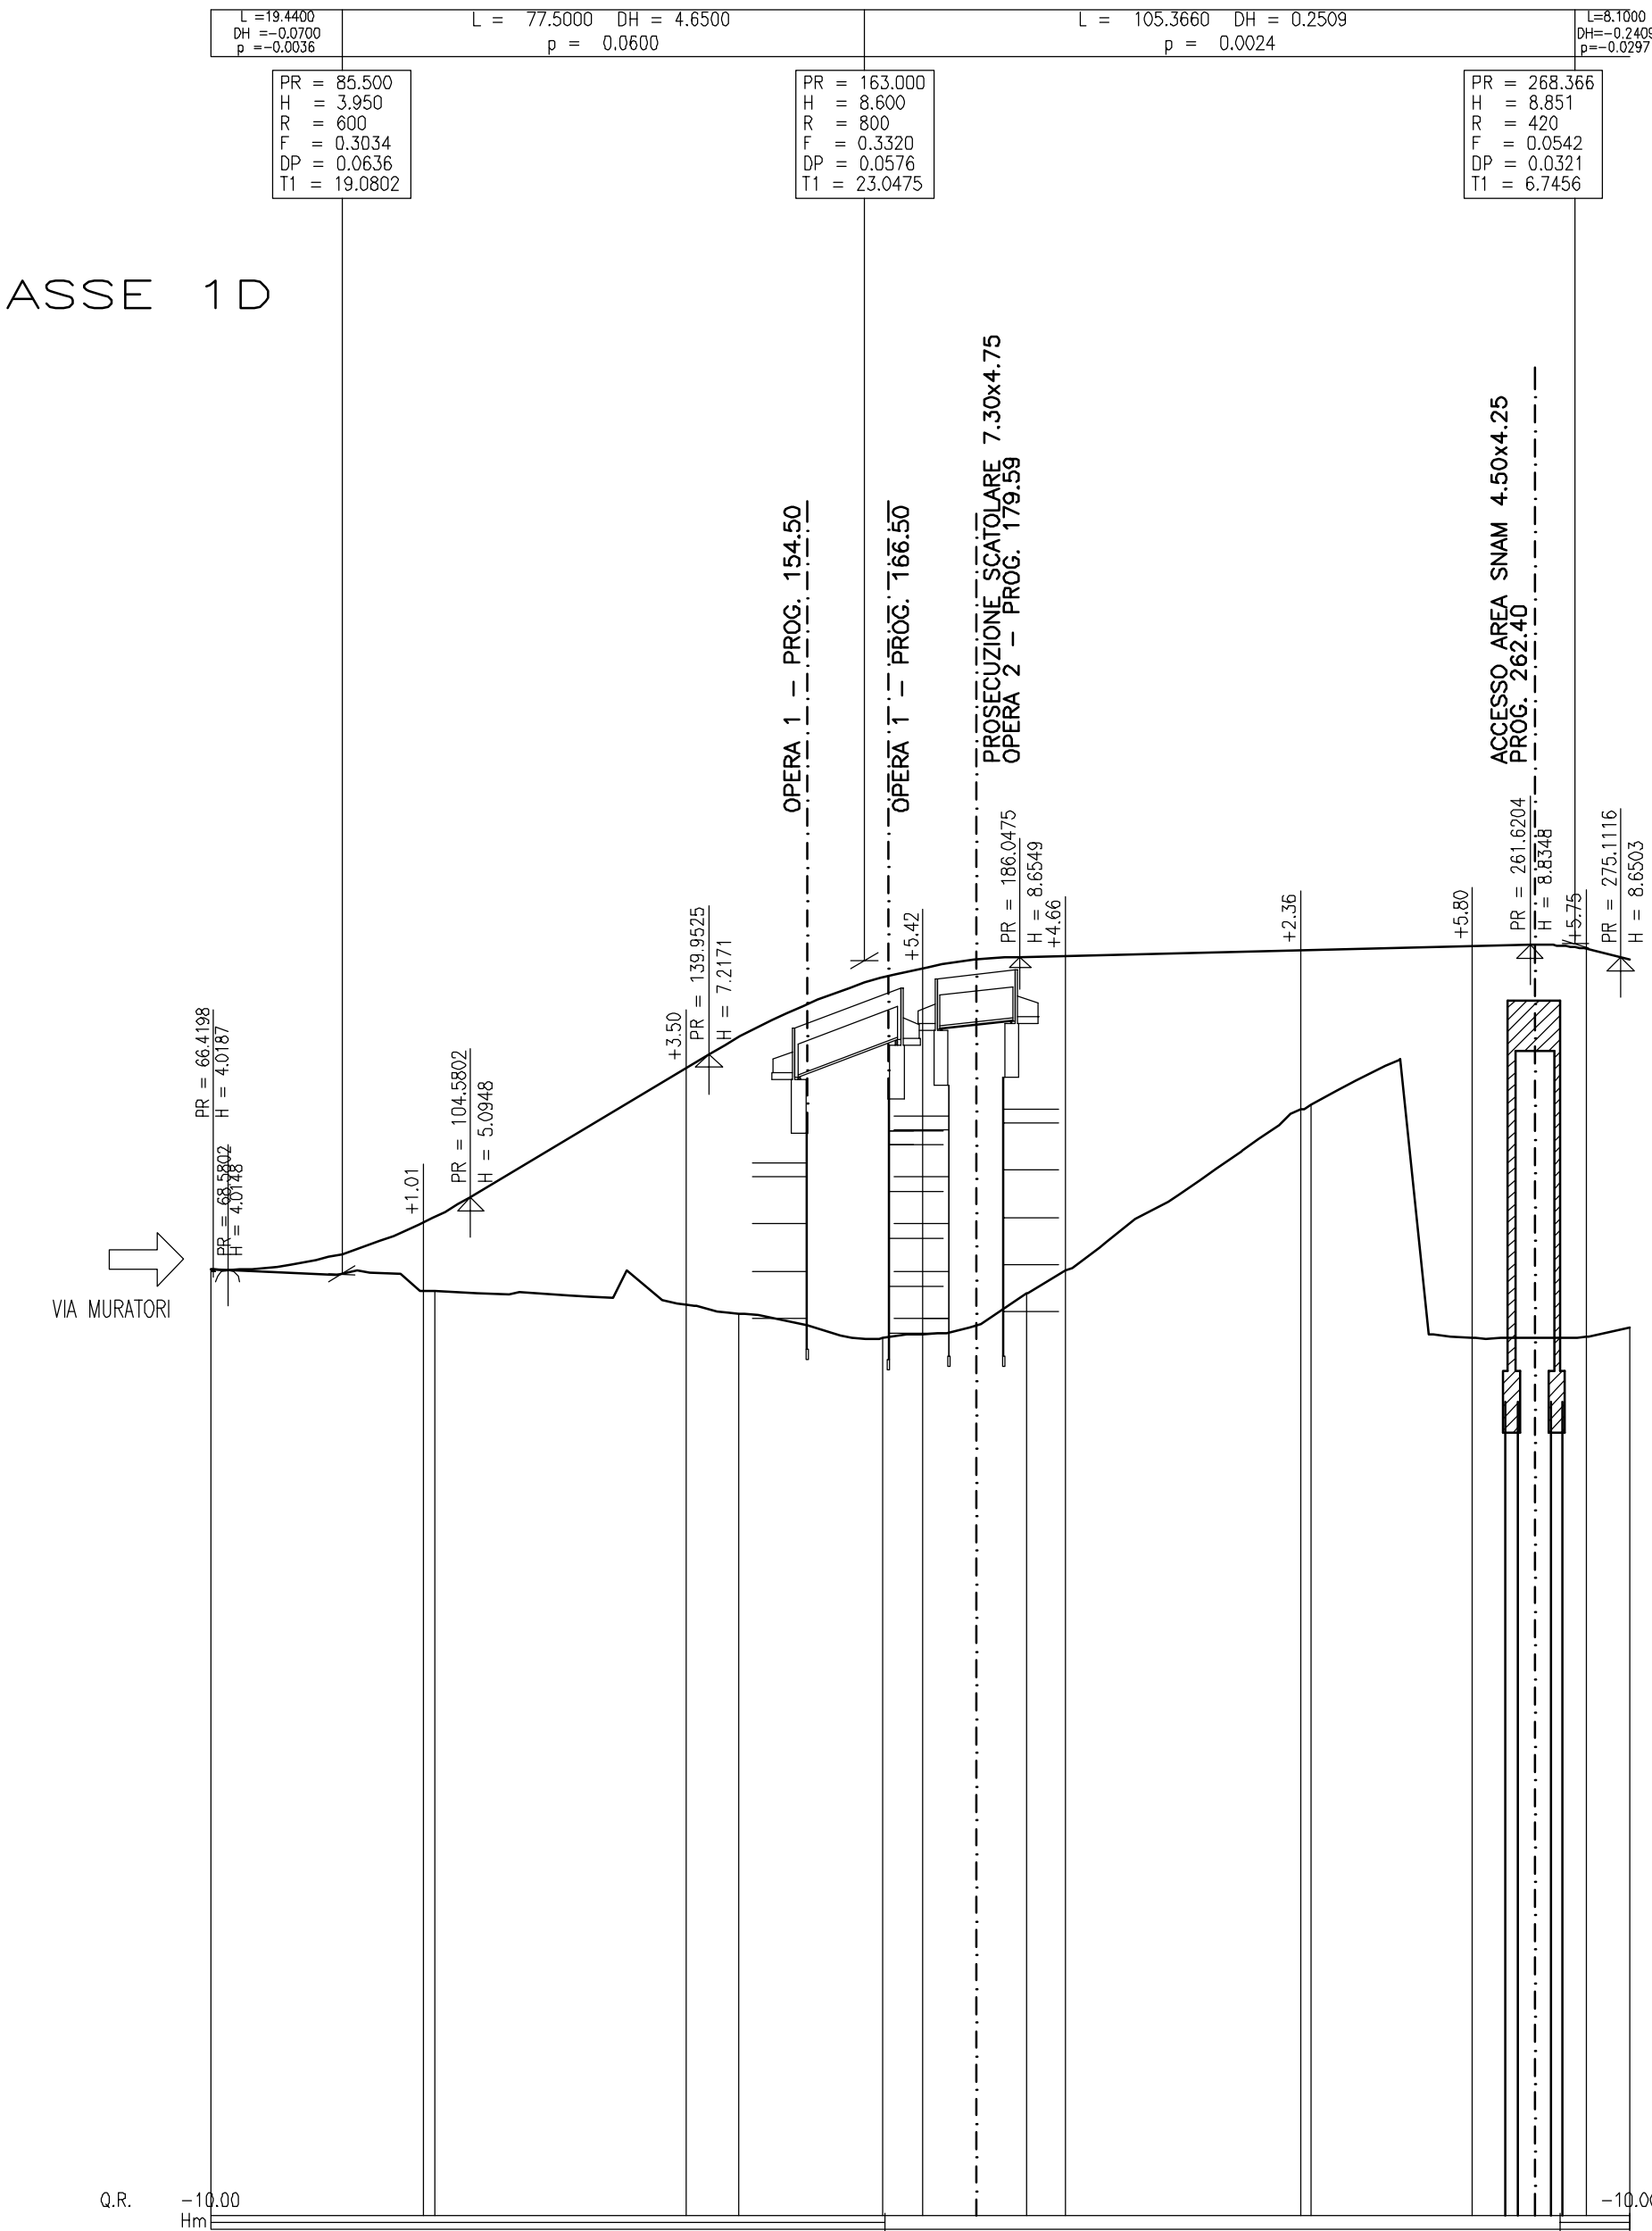

NUMERI SEZIONI	106A	0	107A	0	108A	0	109A	0	110A	0
PROGRESSIVE	276.47	285.31	312.10	315.88	342.79	361.15	377.78	397.20	413.88	423.60
PARZIALI	8.84	26.79	3.78	26.91	18.35	14.25	19.42	16.40	10.00	
QUOTE TERRENO	3.16	3.22	3.04	3.05	2.83	2.81	2.83	2.82	3.44	
QUOTE DI PROGETTO	3.16	3.22	3.04	3.05	2.83	2.81	2.83	2.82	3.44	
ANDAMENTO PLANIMETRICO Scala: 1 cm = 100000 m										
PENDENZE TRASVERSALI Scala: 1 cm = 25.0 Corsie: sin -1 des 1										

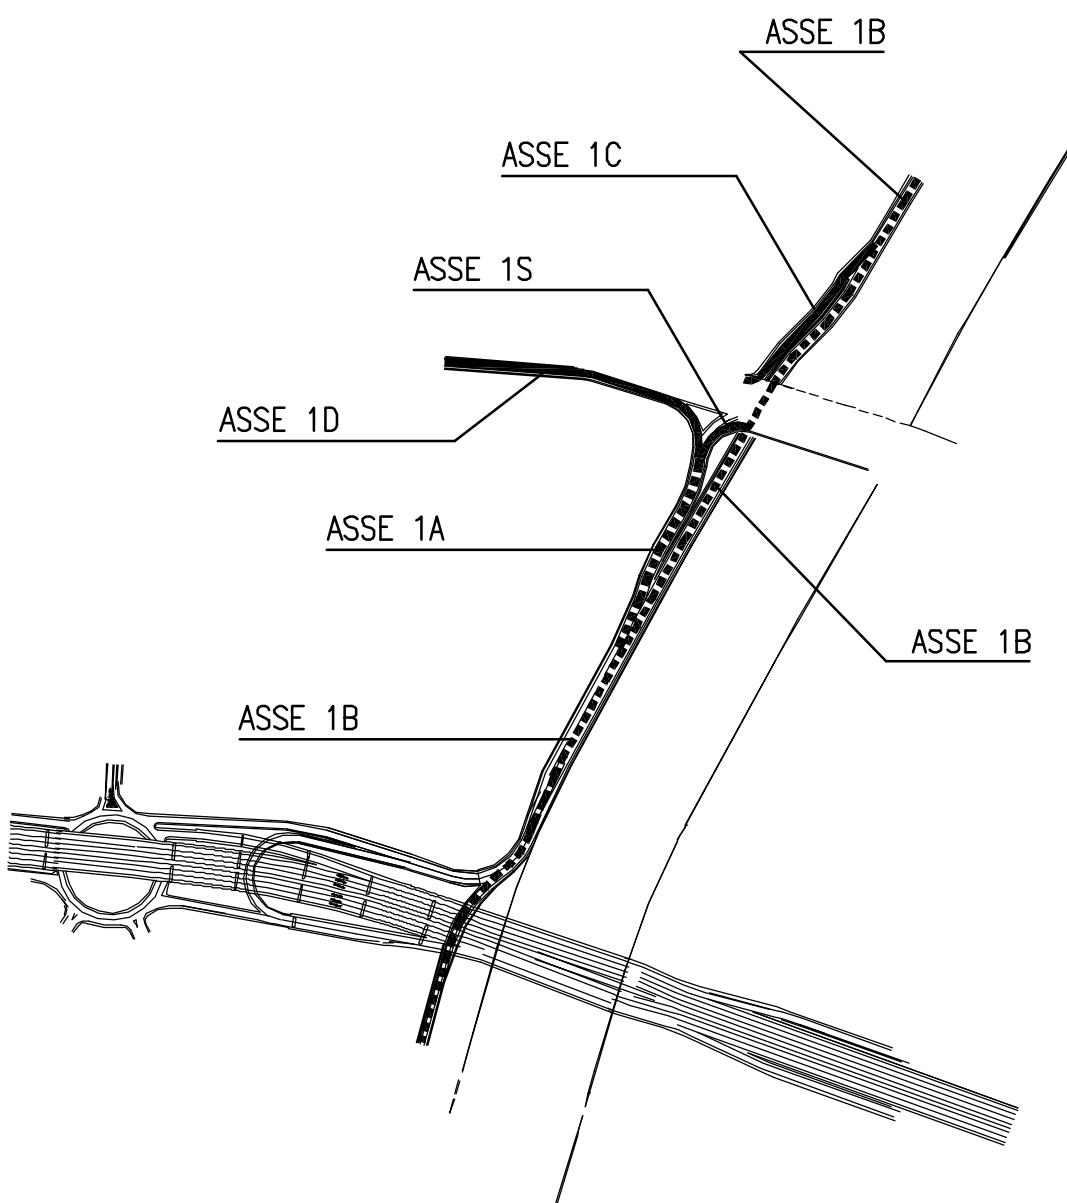

NUMERI SEZIONI	140	0	141	0	142	0	143	0	144	0	145	0	146	0	106D
PROGRESSIVE	66.06	97.59	98.27	136.46	144.37	165.60	171.65	187.06	192.74	227.03	253.09	269.92	276.47		
PARZIALI	31.53	37.19	7.91	21.23	6.05	15.41	5.88	34.93	23.90	16.83	6.55				
QUOTE TERRENO	4.02	3.70	3.51	3.37	3.01	3.07	3.67	4.01	3.01	3.02	3.16				
QUOTE DI PROGETTO	4.02	3.70	3.51	3.37	3.01	3.07	3.67	4.01	3.01	3.02	3.16				
ANDAMENTO PLANIMETRICO Scala: 1 cm = 100000 m															
PENDENZE TRASVERSALI Scala: 1 cm = 25.0 Corsie: sin -1 des 1															

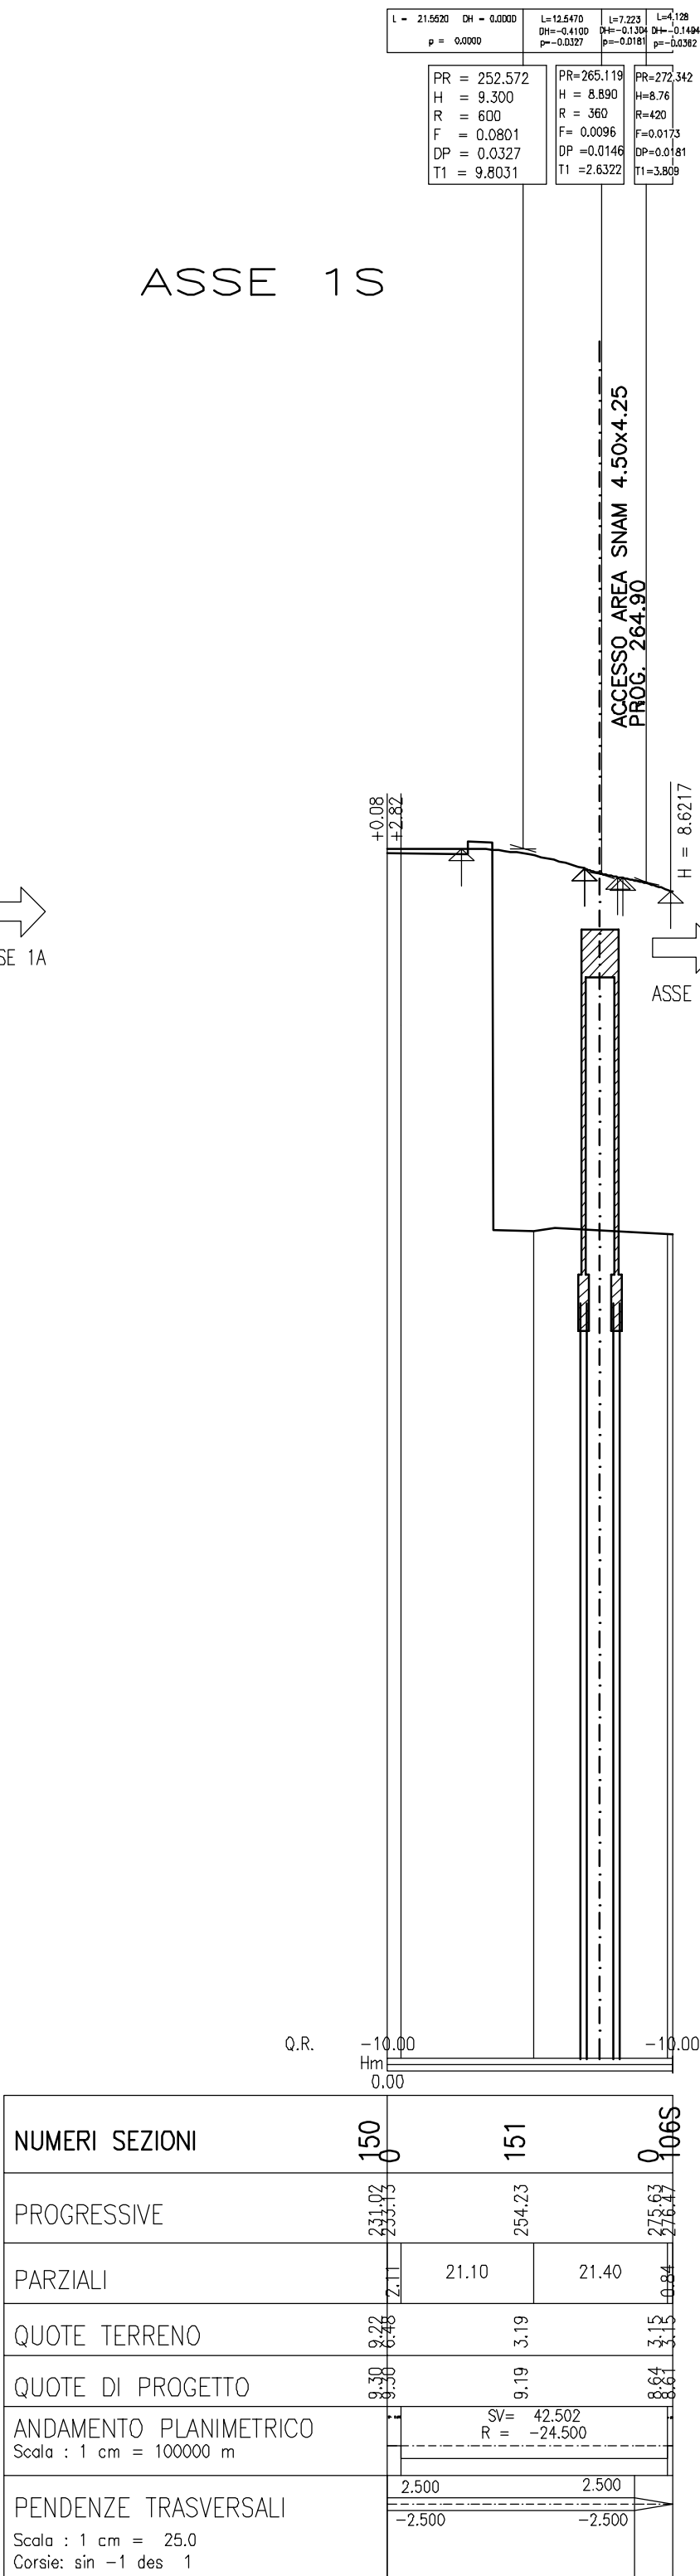

1	18/05/07	PER EMISSIONE	LM	IM	LC	SB
B	19/02/07	SECONDA EMISSIONE	GZ	IM	GM	
A	15/01/07	PRIMA EMISSIONE	GZ	IM	GM	
rev.	data	descrizione	redatto	controllato	revisionato	approvato



CONVENZIONE DEL 27/02/06 TRA
REGIONE LIGURIA - PROVINCIA DI GENOVA - COMUNE DI GENOVA
AUTORITÀ PORTUALE DI GENOVA - RFI SpA - ANAS SpA
SpA PER CORNIGLIANO

PER L'INDIVIDUAZIONE DI UN LOTTO FUNZIONALE RELATIVO AL NODO
POLCEVERA E ALLA SISTEMAZIONE DI LUNGOMARE CANEPA NONCHÉ ALLA
REALIZZAZIONE DELLA VARIANTE DI TRACCIATO DELLA LINEA FERROVIARIA
GENOVA - VENTIMIGLIA NELL'AMBITO DELL'INTERVENTO COMPLESSIVO
"RACCORDI TERMINALI VIABILITÀ POLCEVERA DA PONTE PIERGOSTINI A
LUNGOMARE CANEPA - 1° LOTTO"

attività
VIABILITA' IN SPONDA DESTRA TORRENTE POLCEVERA - PROGETTO DEFINITIVO

oggetto
LOTTO 2

tavola n°

21

titolo
PROFILO LONGITUDINALE

TIMBRO E FIRMA DEL PROFESSIONISTA

RESPONSABILE DEL PROGETTO
E DIRETTORE TECNICO:
DOTT. ING. MASSIMO RACCOSTA



redatto	controllato	revisionato	approvato	data	scala	formato	documento n°	rev.
LM	IM	LC	SB	18/05/07	VARIE	A1	355 DEF 5.02 T 022	1