




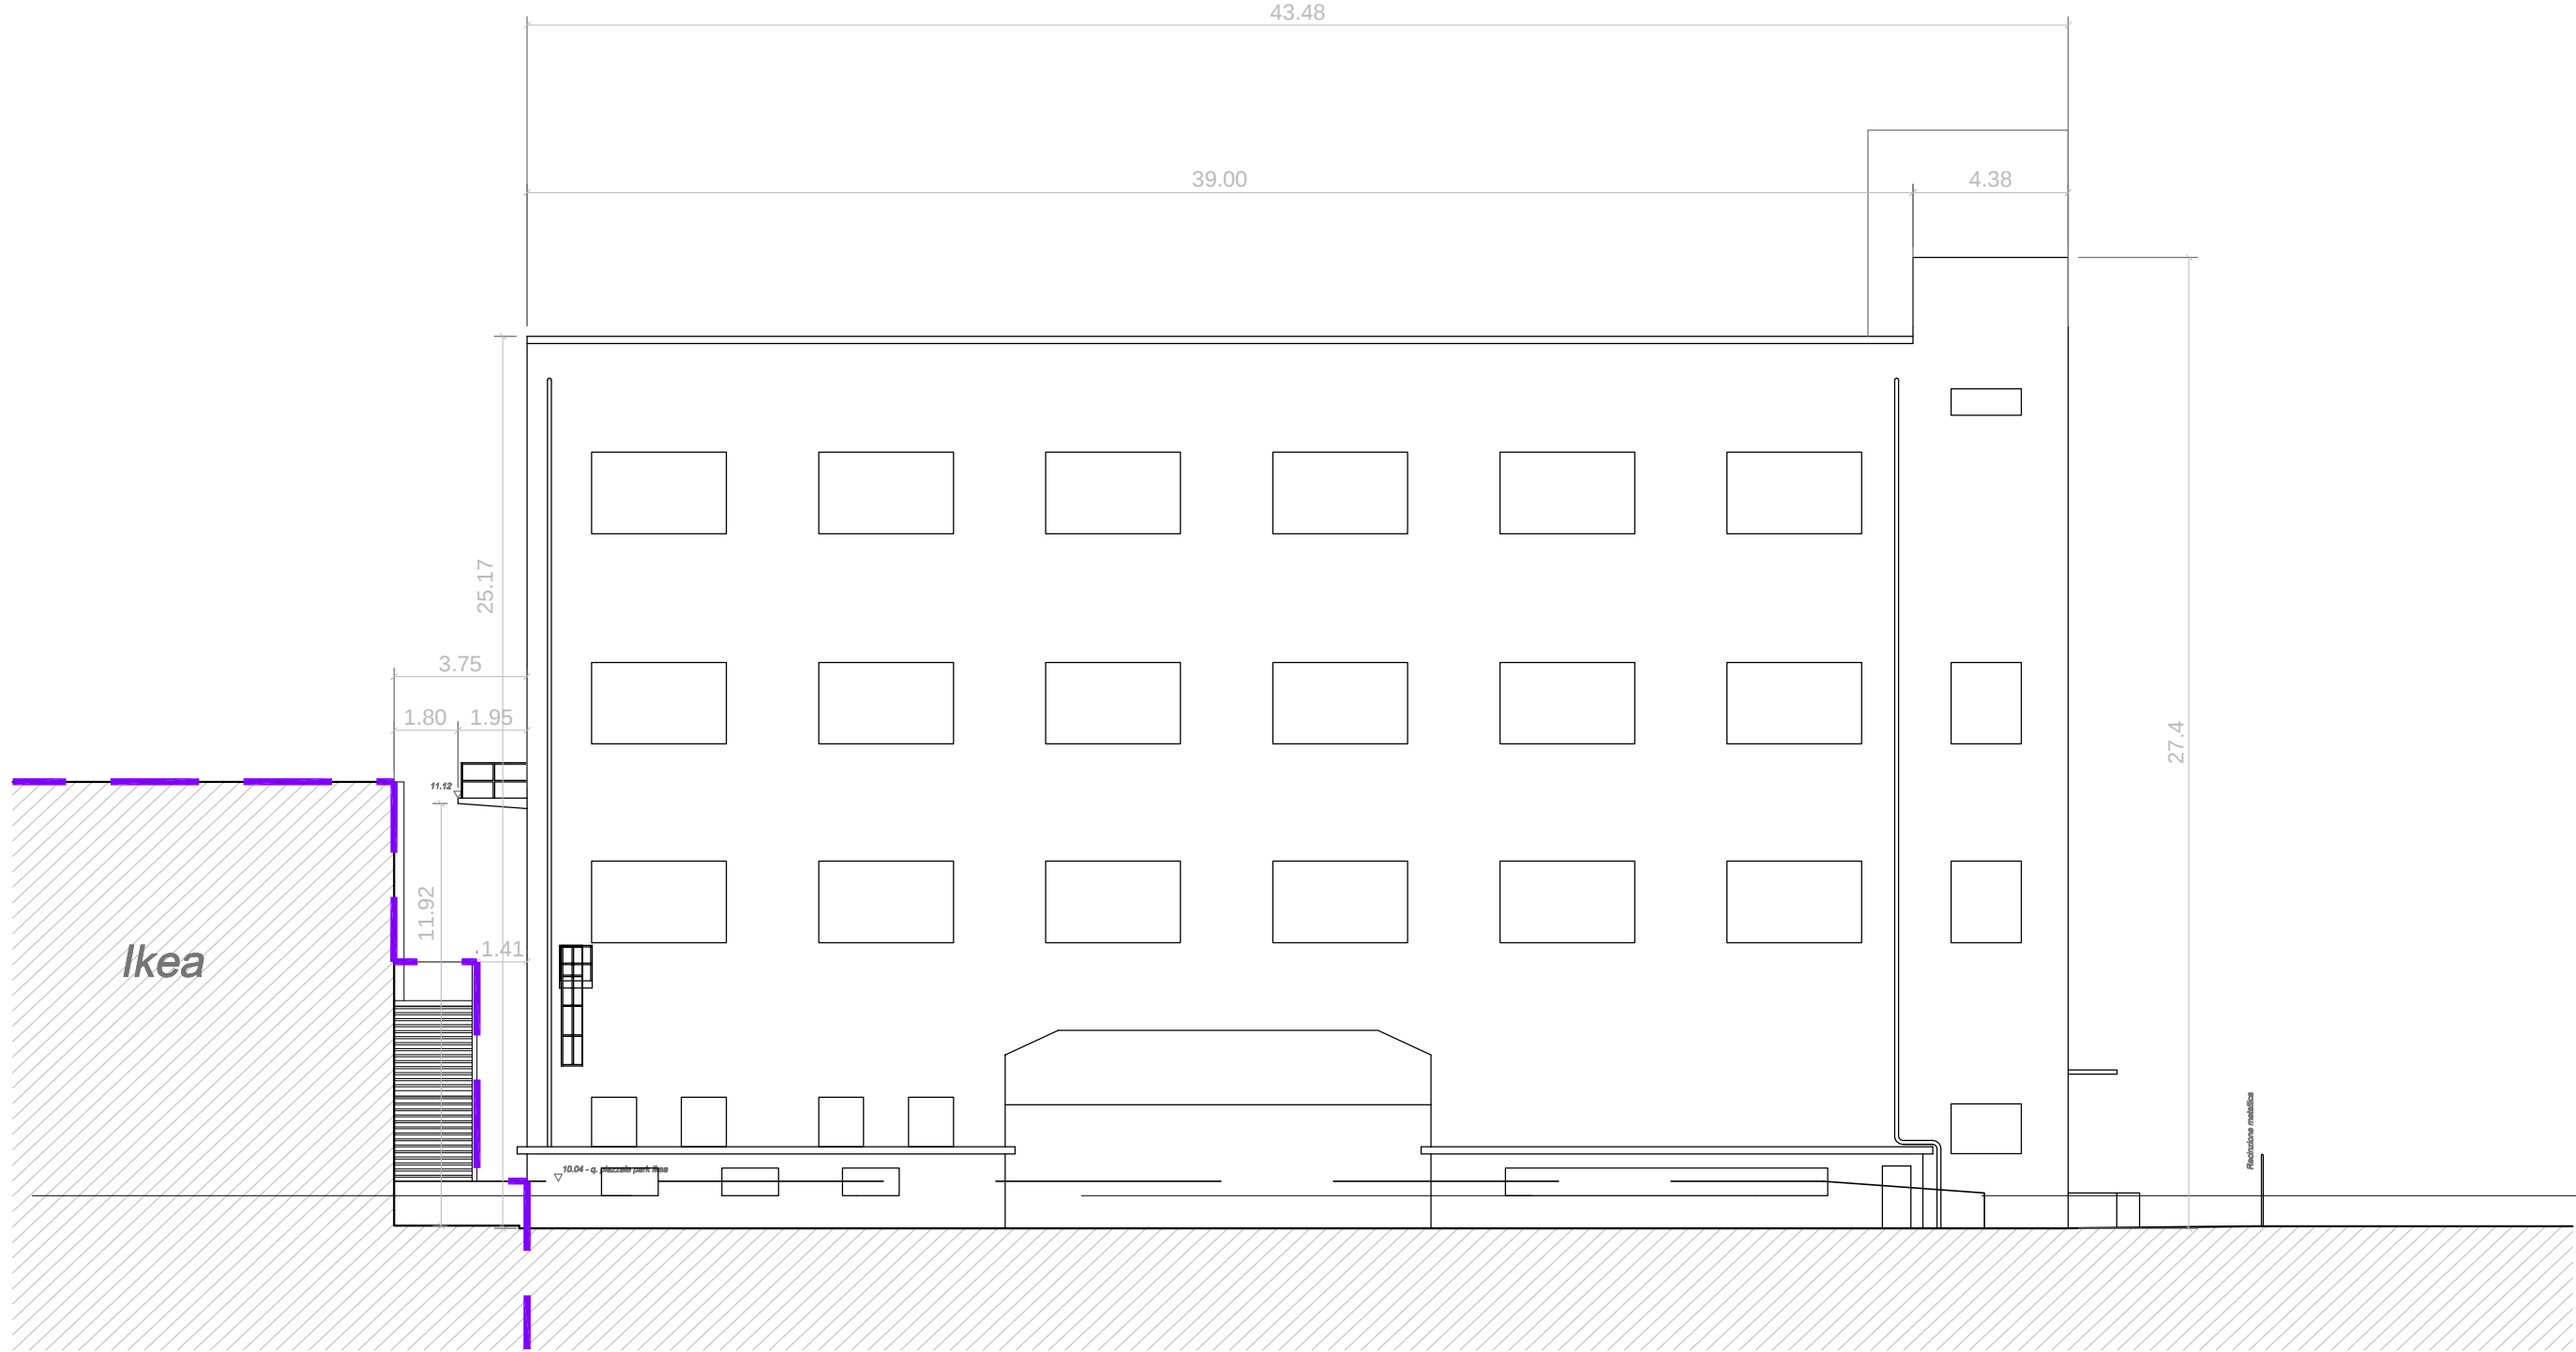


PROSPETTO SUD - EST

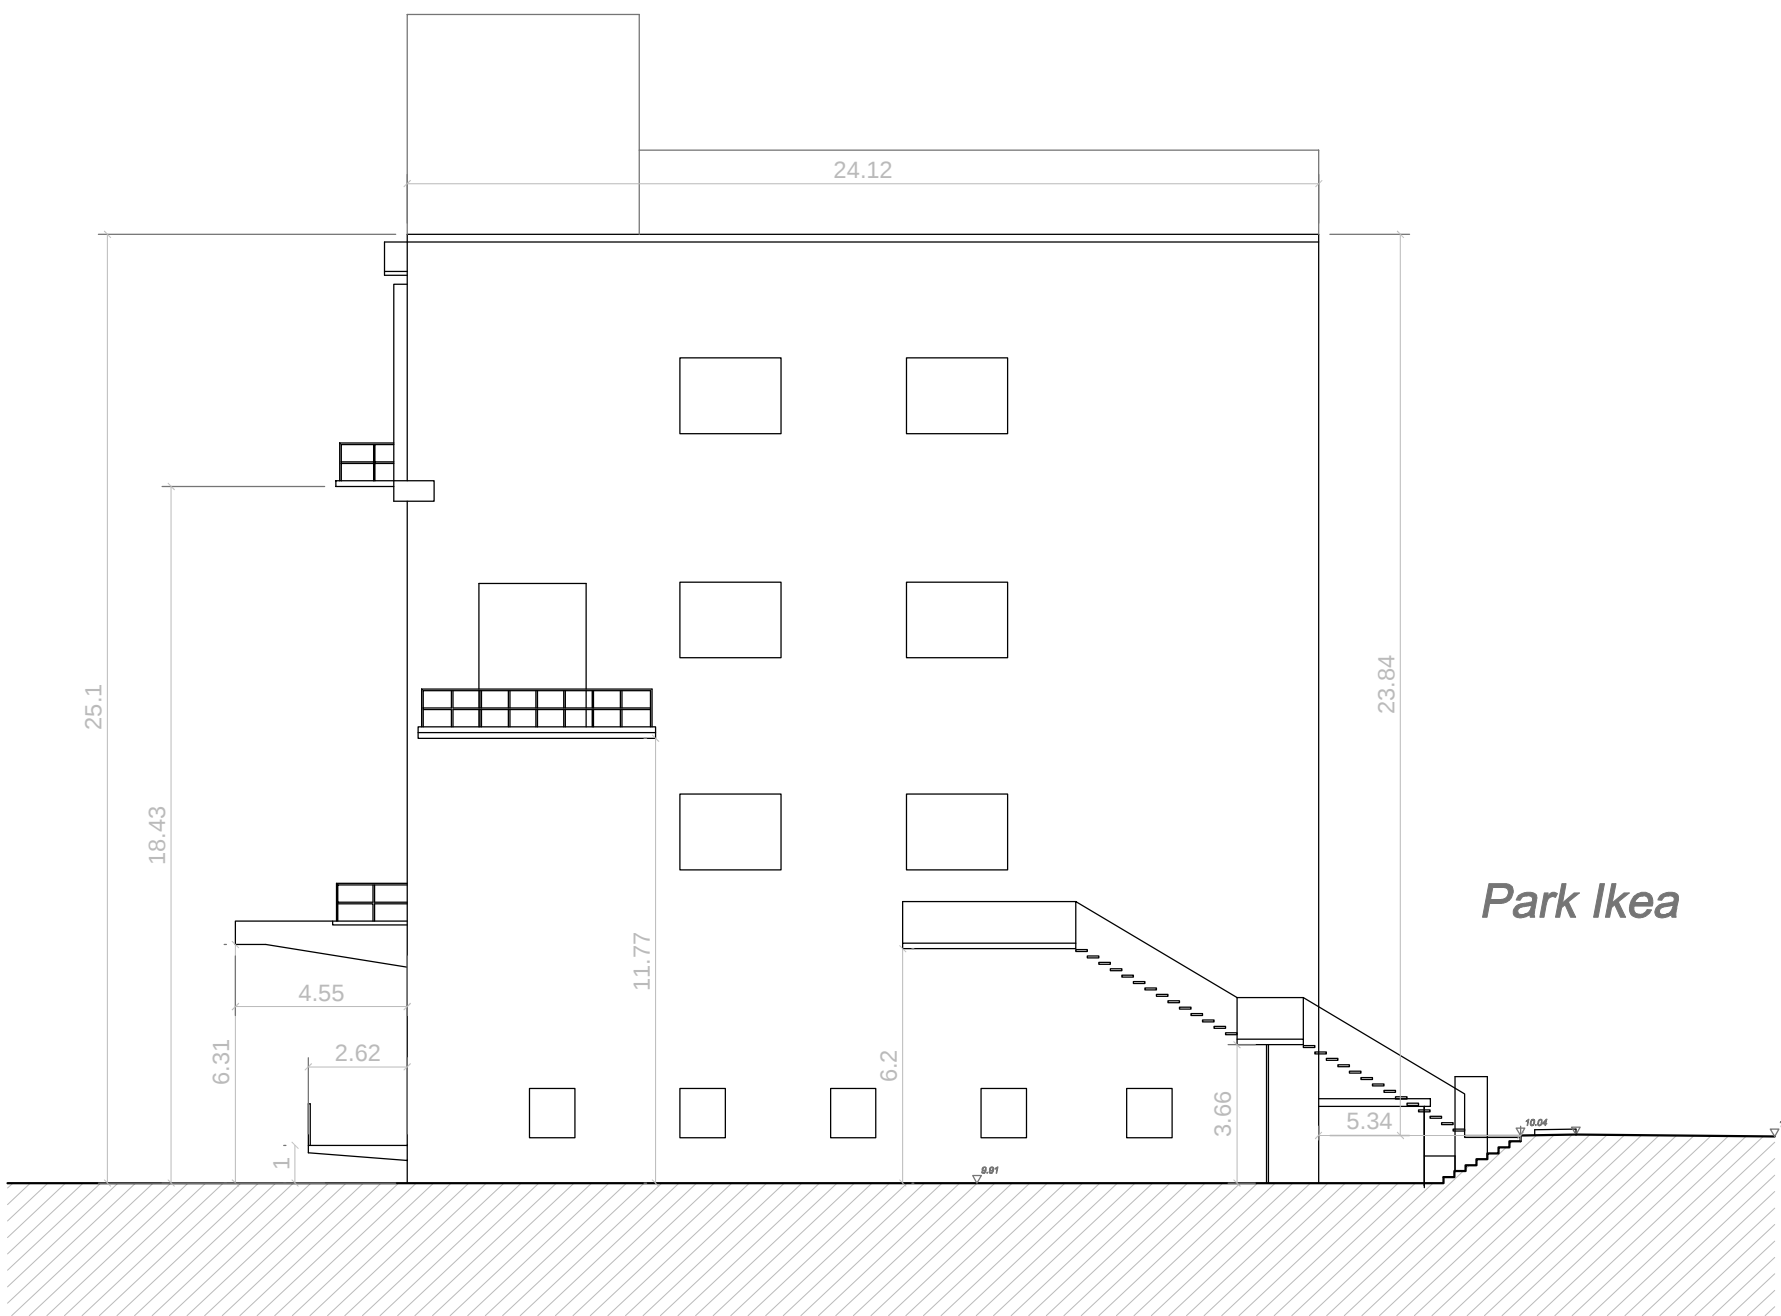

PROSPETTO SUD - OVEST

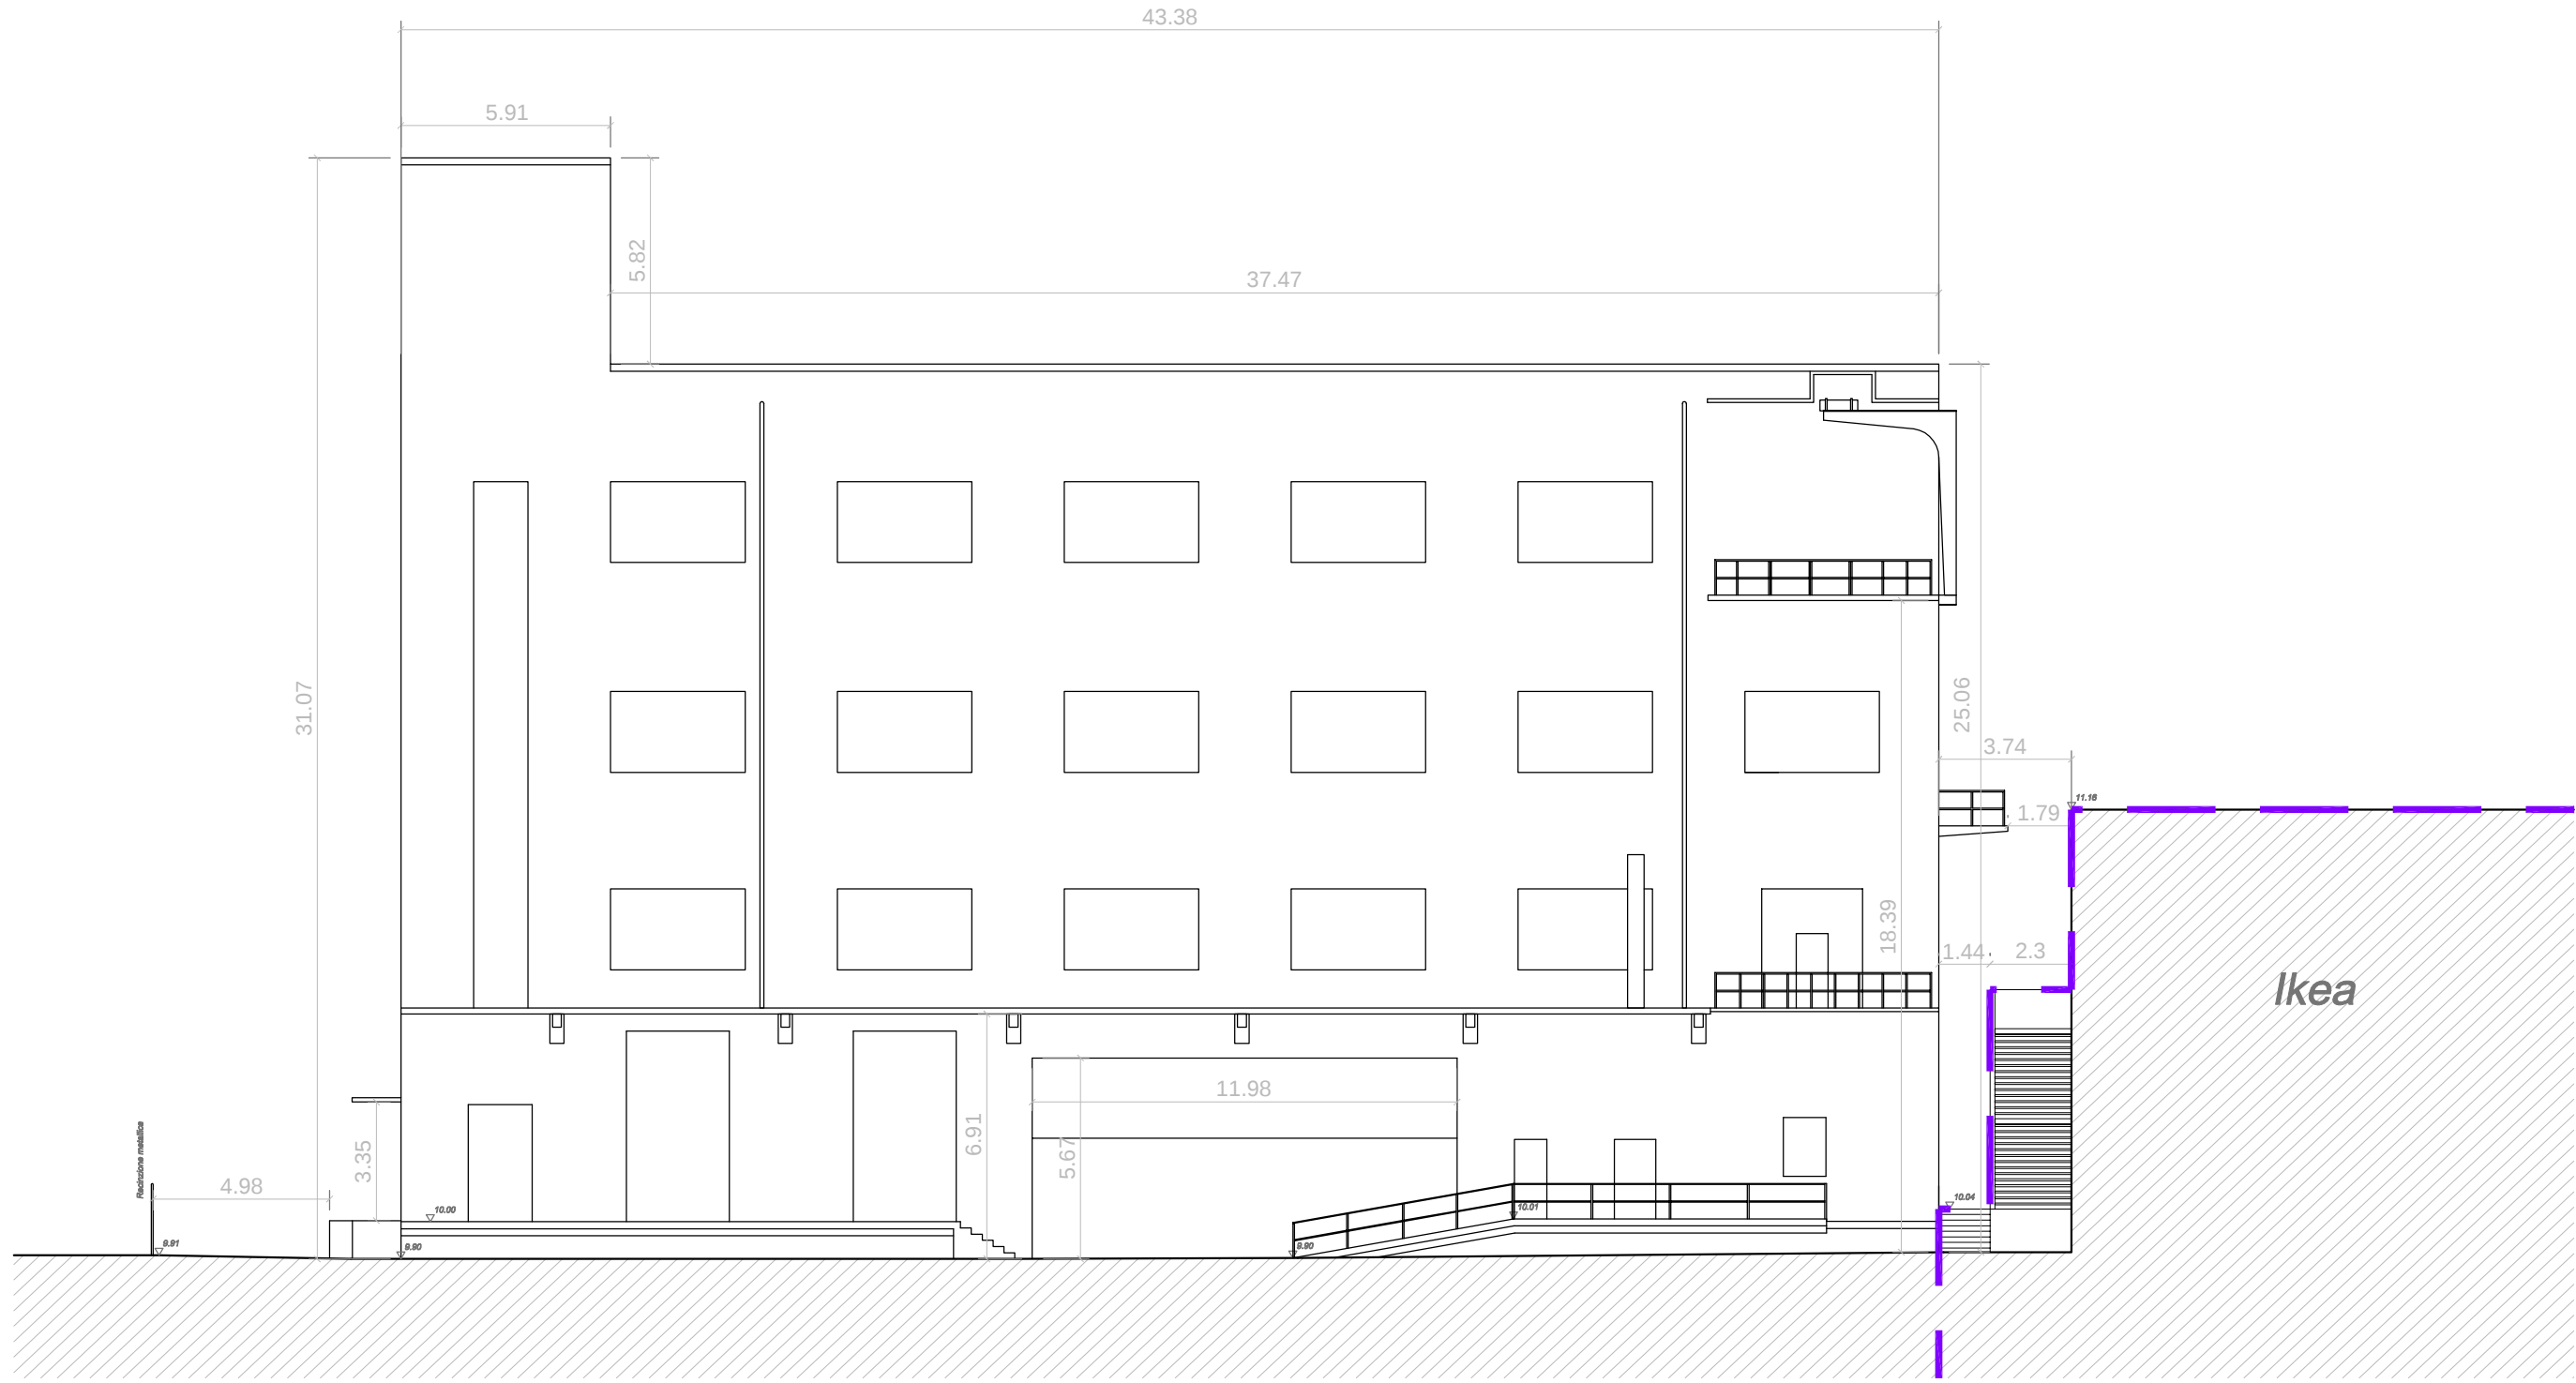

PROSPETTO NORD - OVEST

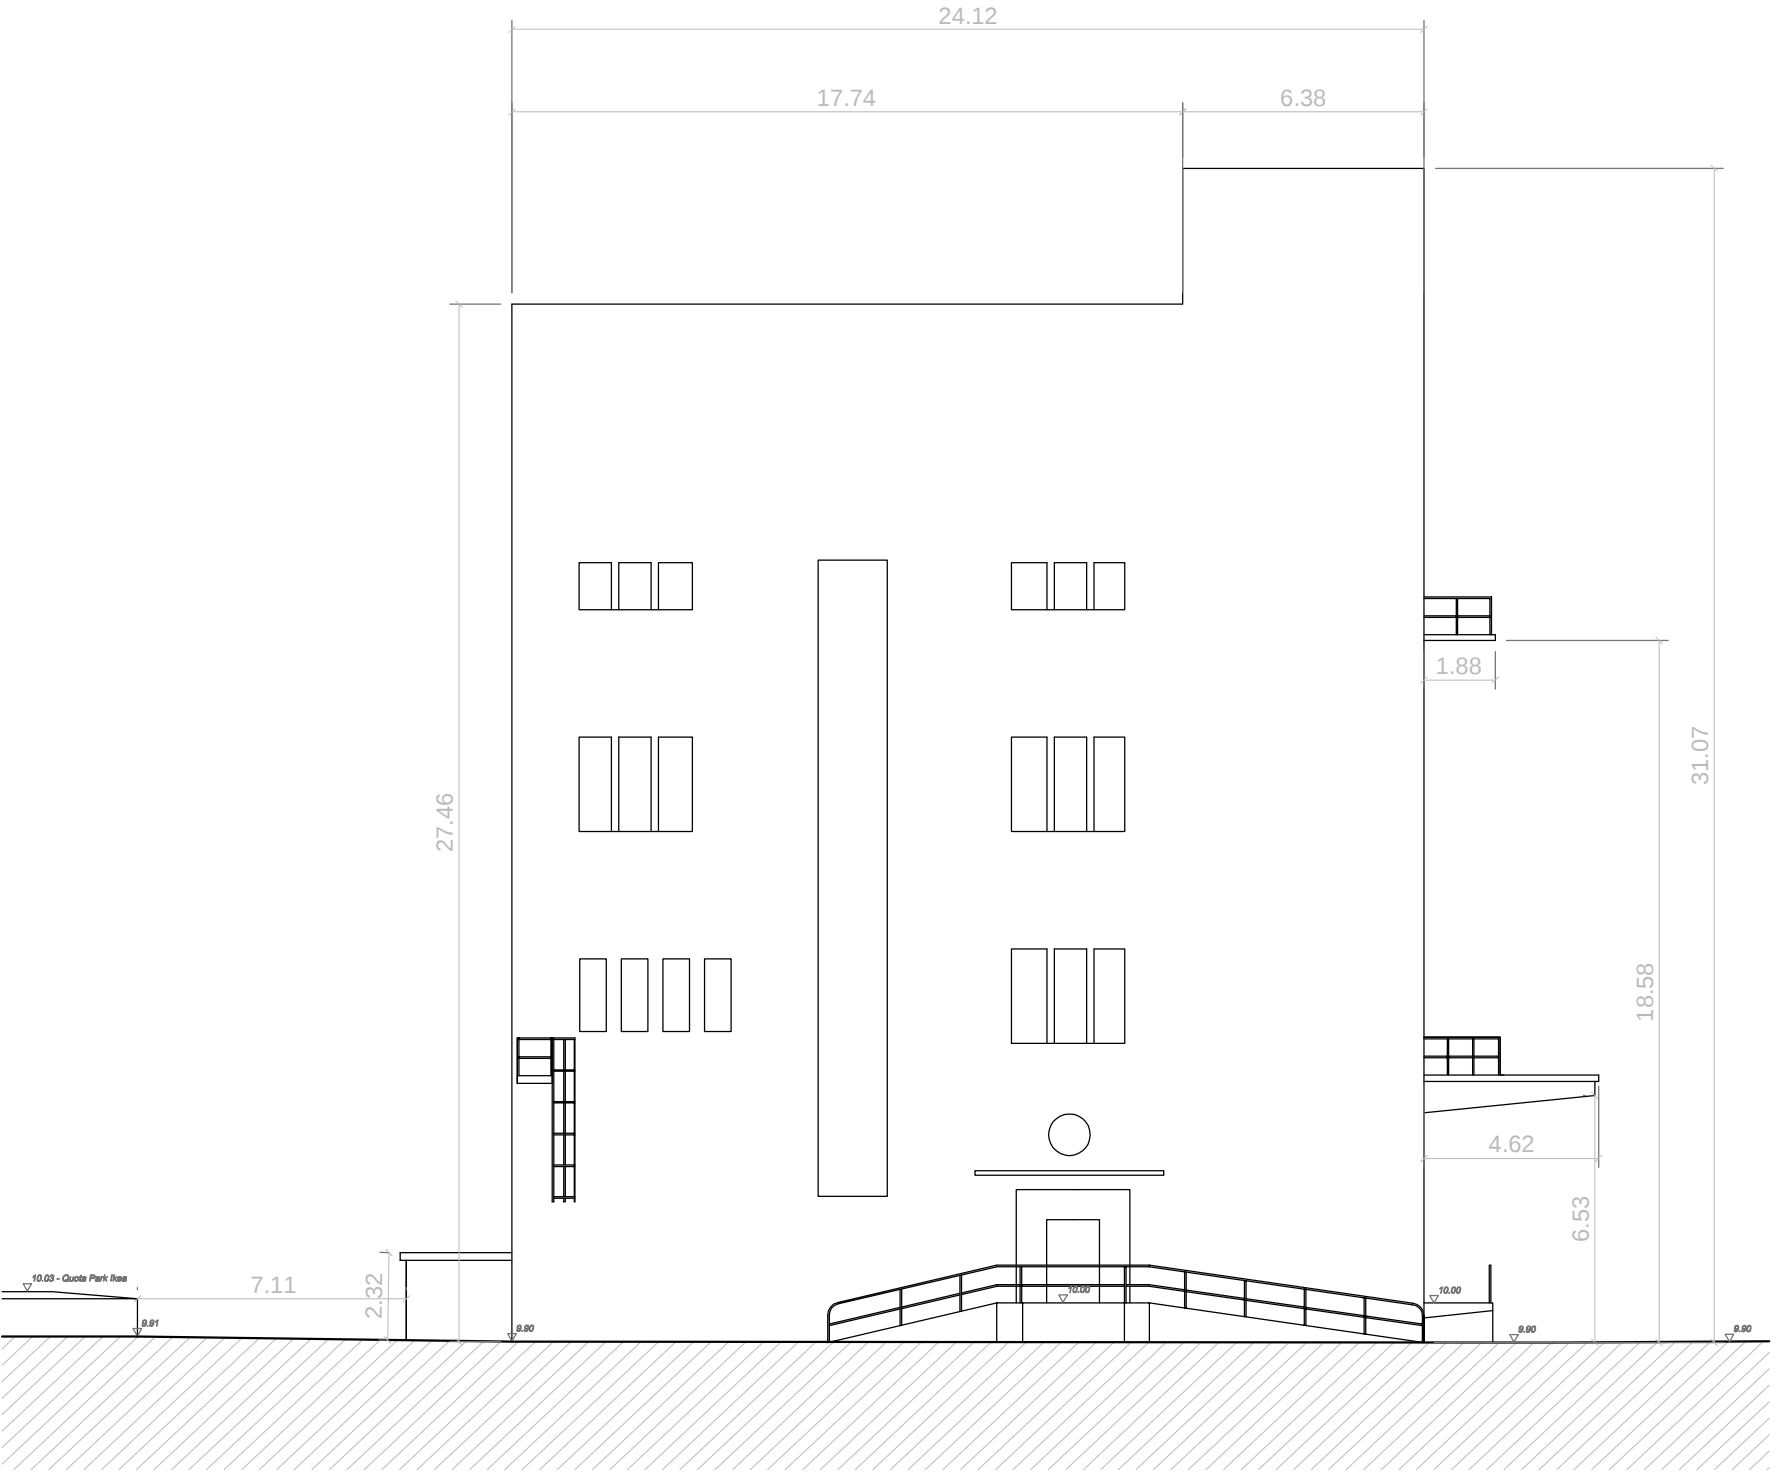

PROSPETTO NORD - EST

LEGENDA:

--- LIMITE DEMOLIZIONI

1	17/12/12	EMISSIONE	MB	BV	DMP
rev.	data	descrizione	redatto	verificato	validato

SviluppoGenova

Società per lo sviluppo e la promozione di Genova e provincia

attività
C129 - VALORIZZAZIONE AREA CAMPI - IKEA
DEMOLIZIONE DEL MAGAZZINO E PORZIONE DI MENSA DISMESSI
UBICATI IN CORSO FERDINANDO MARIA PERRONE N. 15
NELL'AREA "EX ILVA LAMINATI PIANI"

oggetto
PROGETTO ESECUTIVO
tavola n°
004

titolo
PROSPETTI MAGAZZINO

TIMBRO E FIRMA DEL PROFESSIONISTA	
Arch. Marco Bugolotti	
domiciliato per la carica in : Via Martin Piaggio, 1/7/ - 16122 Genova tel. 010/648511 fax 010/64851333 e-mail : info@sviluppo.genova.com	

redatto	verificato	validato	data	scala	formato	documento n°				rev.
MB	BV	DMP	17/12/12	1:200	A1	129.1	PES	ARC	T 004	1