
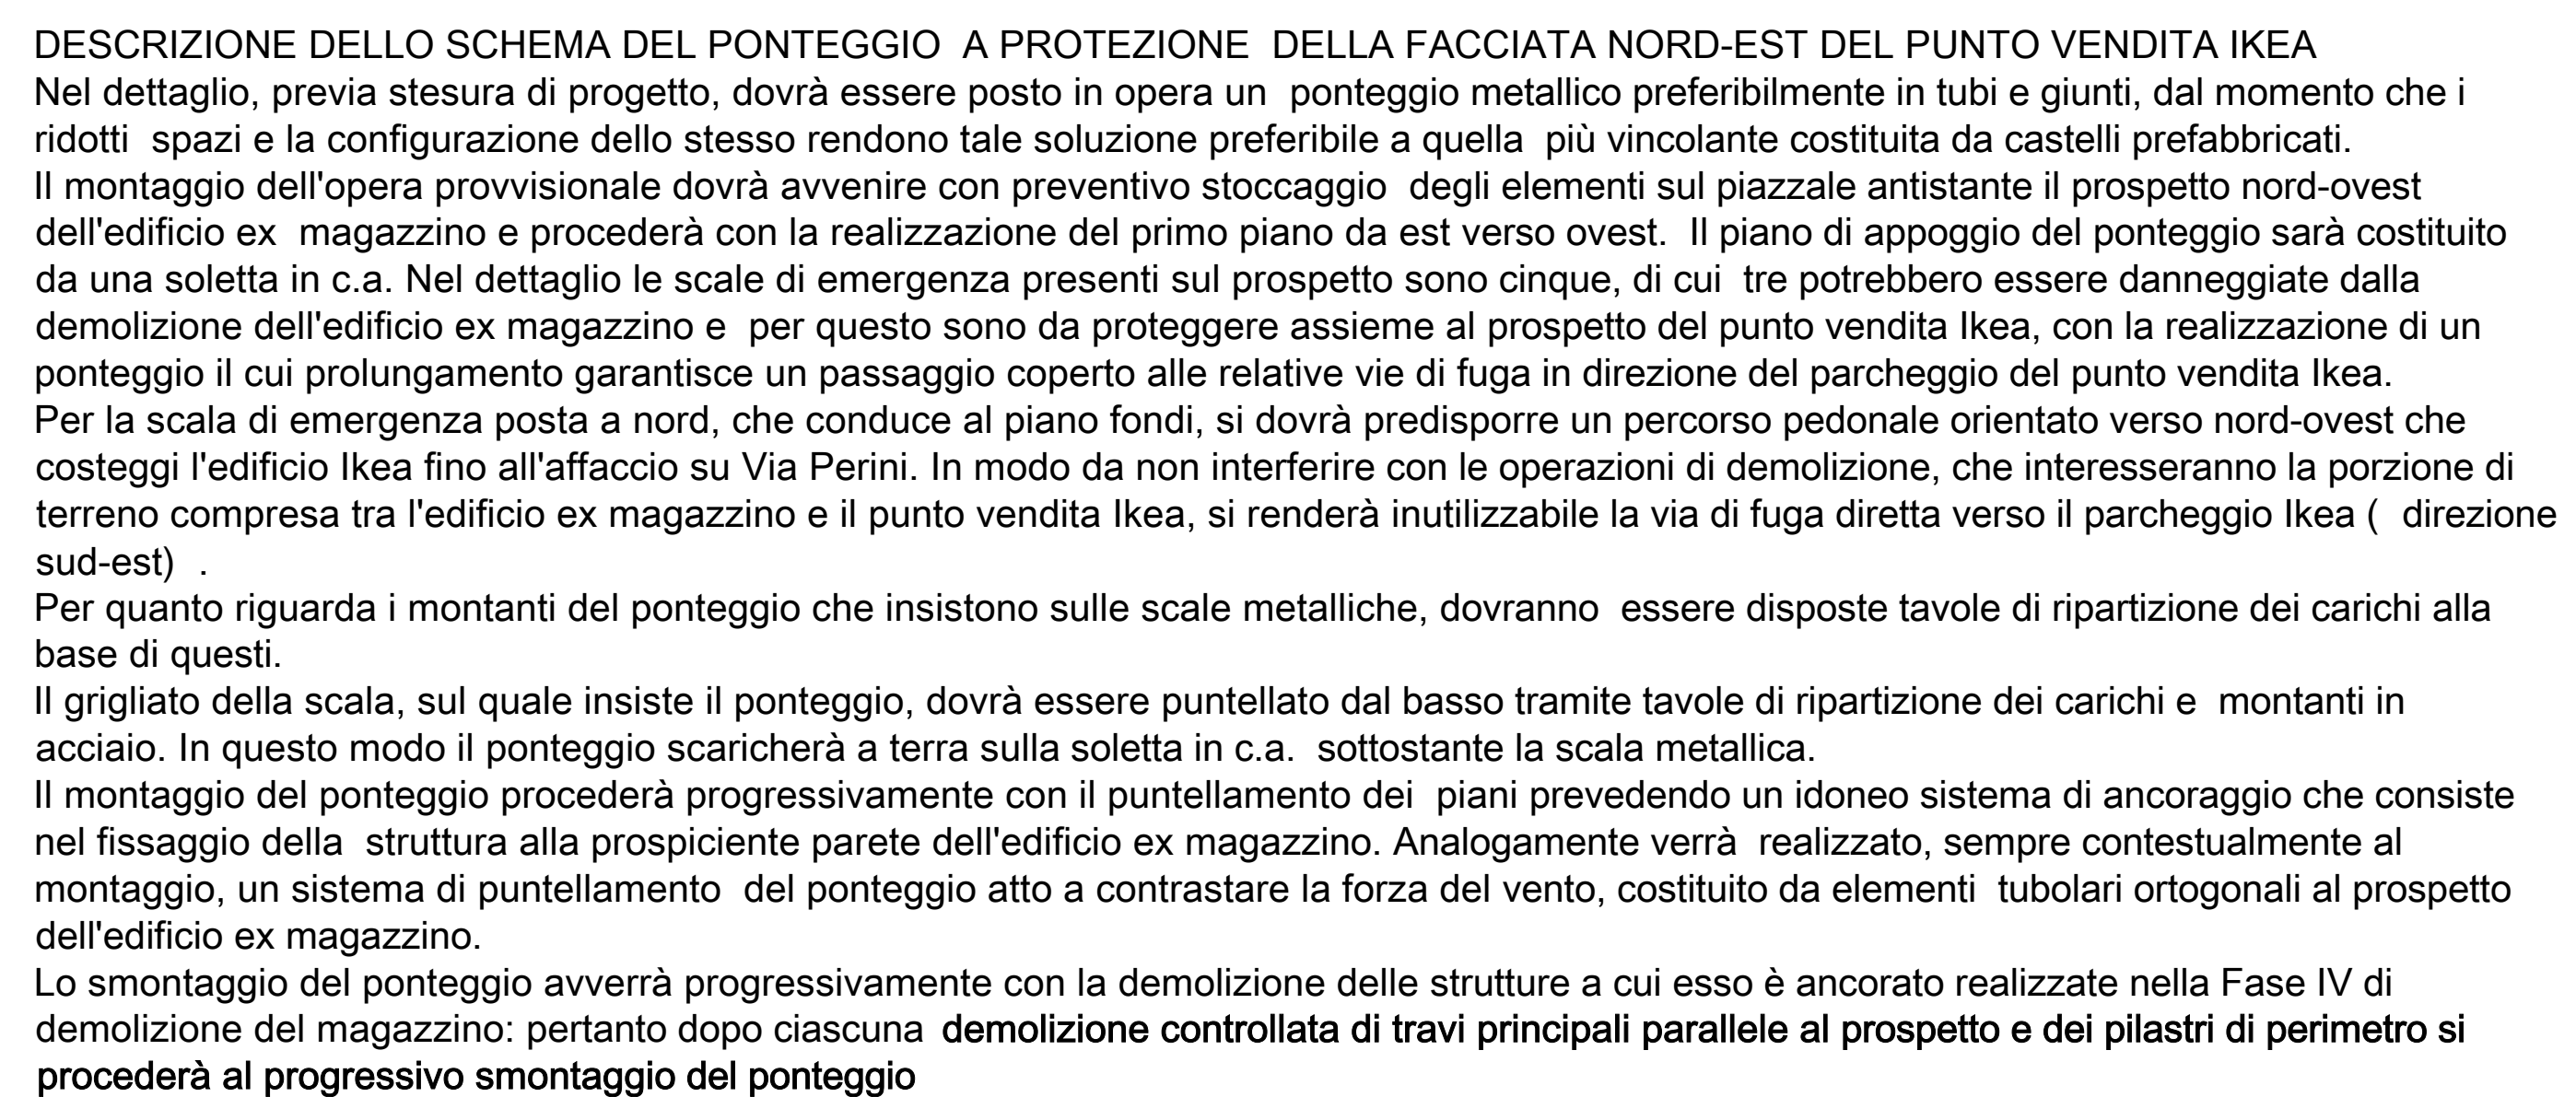


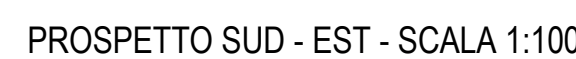

Sviluppo Genova
Società per lo sviluppo e la promozione
di Genova e provincia

oggetto	tavola n°
PROGETTO ESECUTIVO	01

TIMBRO E FIRMA DEL PROFESSIONISTA

domiciliato per la carica in :
 Via Martiri Pugliesi, 1777 - 10122 Genova
 tel. 010/465112 fax 010/46511333
 e-mail : info@sviluppoigenova.com

**TIMBRO E FIRMA DEL COORDINATORE DELLA SICUREZZA
 IN FASE DI PROGETTAZIONE**

**STUDIO
 NORD** **ING. AUGUSTO M. ISOLA**
 Dott. Ing. Augusto M. Isola
 Via XX Settembre, 30/3
 10121 GENOVA

redatto	verificato	validato	data	scala	formato	documento n°	rev.
				1:100	A0	129.1 PES SIC R 003	1