



Fase III A: demolizione delle murature perimetrali (dall'alto verso il basso) e delle sporgenze tramite mezzi meccanici

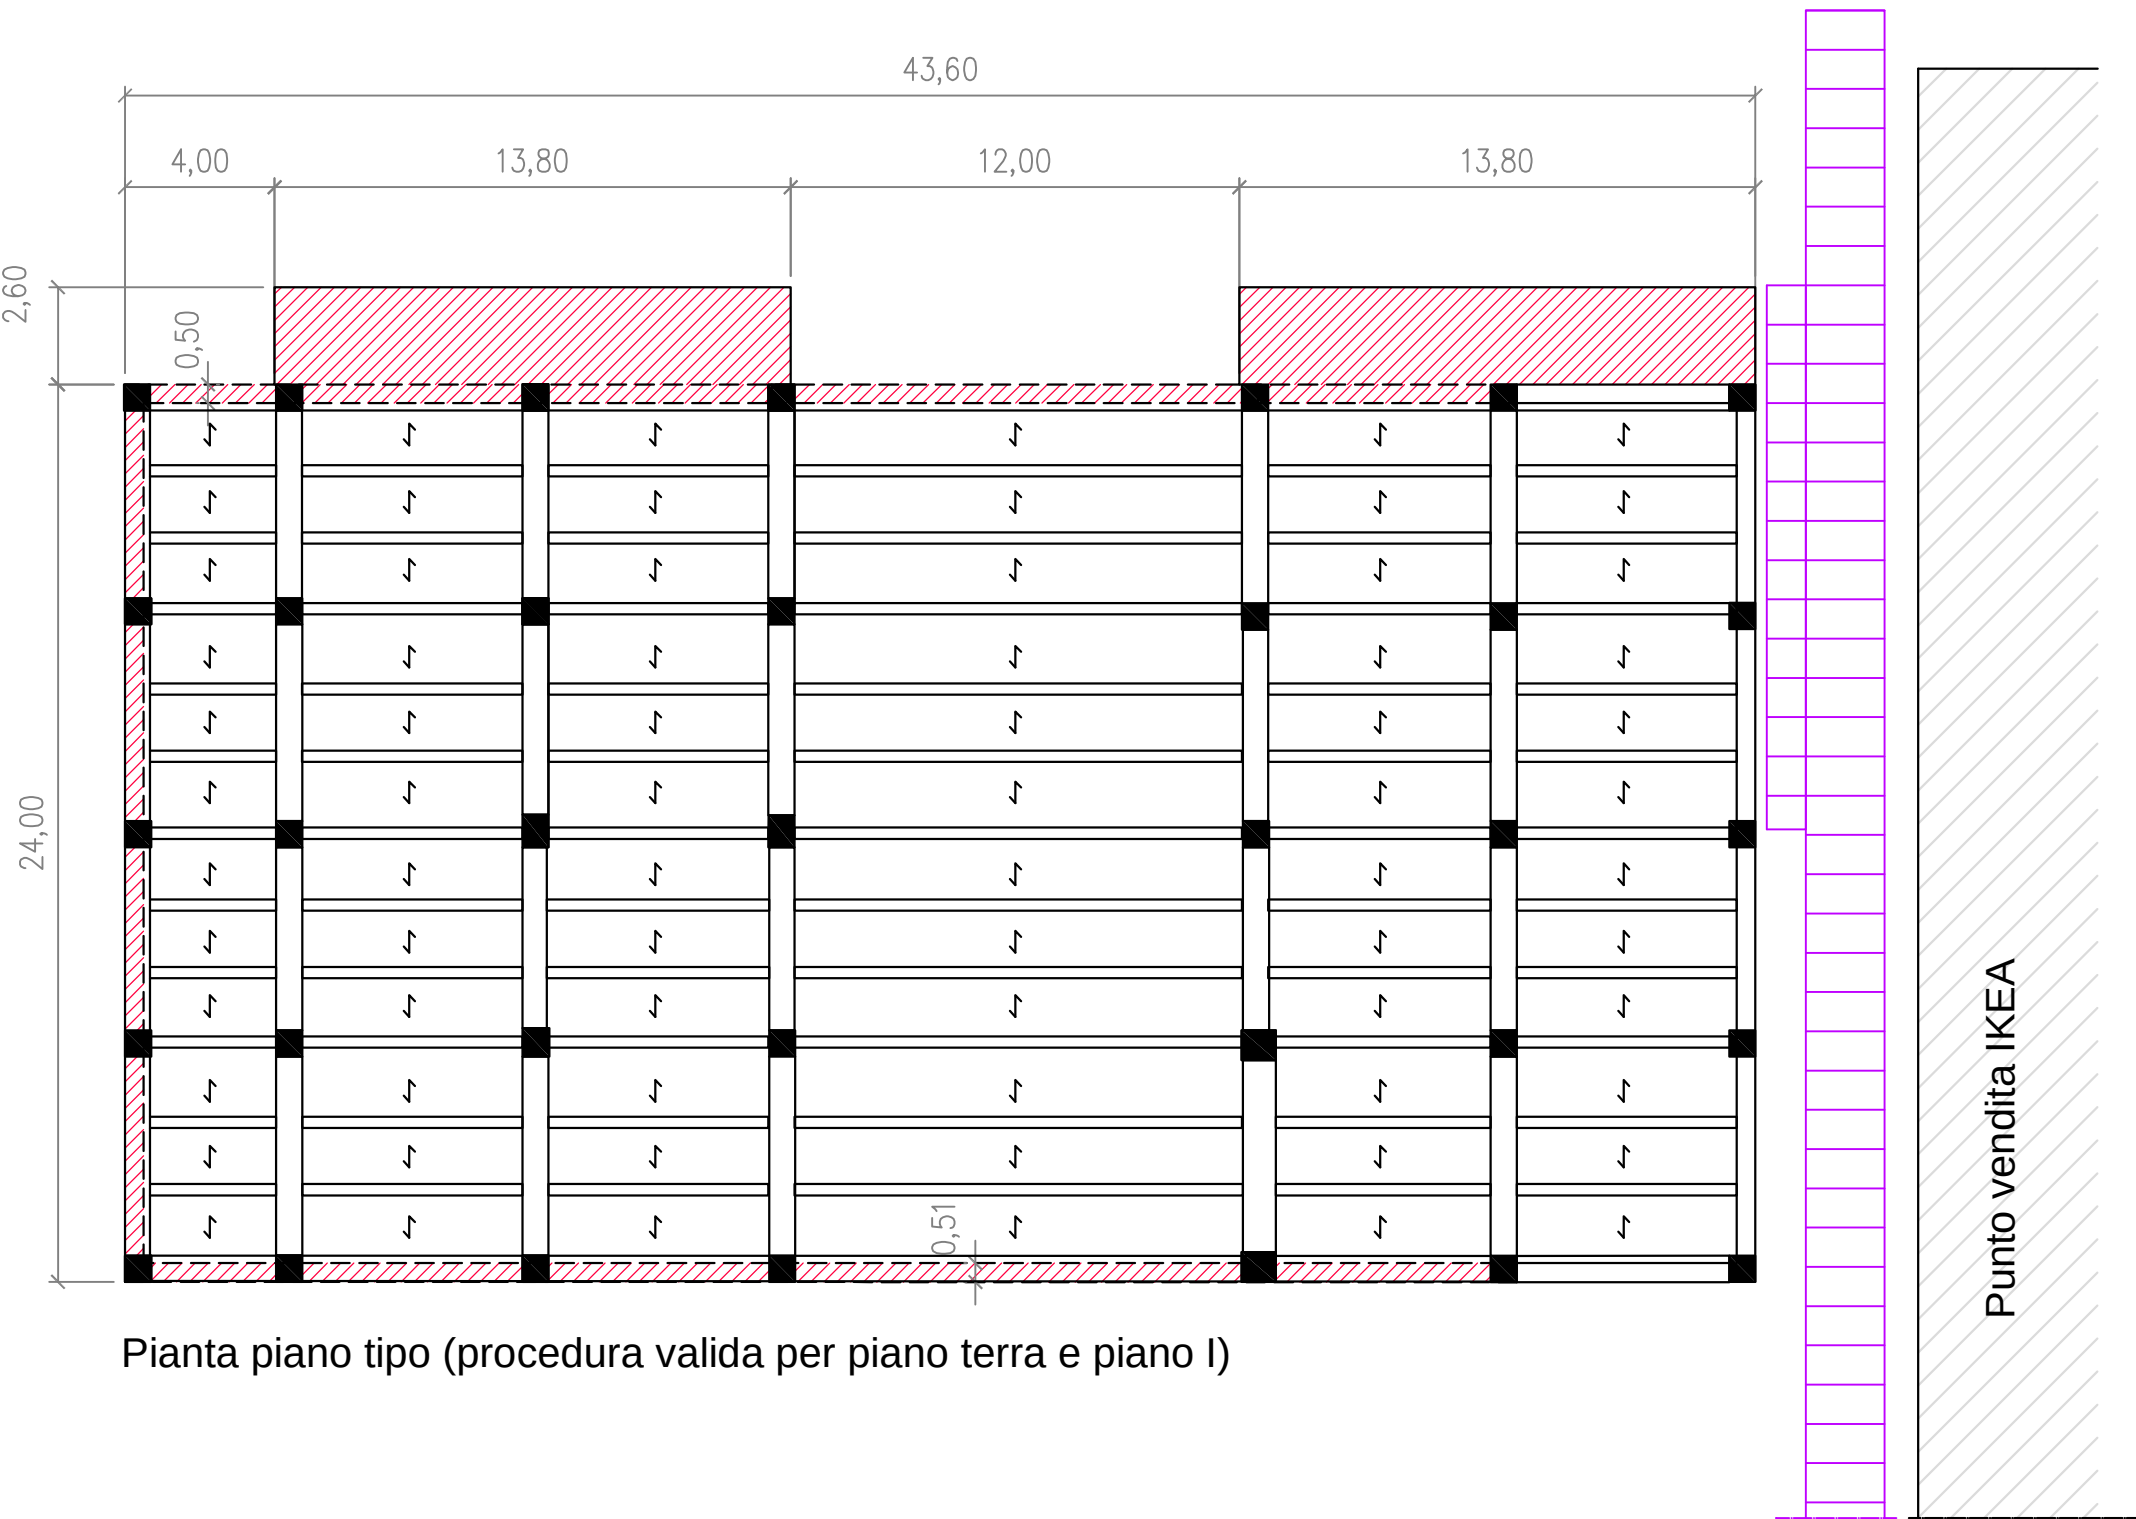

Pianta piano tipo (procedura valida per piano terra e piano I)

Fase III B: demolizione dei campi di solaio (dal basso verso l'alto) tramite mezzi meccanici

La demolizione dei soli campi di solaio presenti tra il reticolo di travi a partire dal solaio del primo piano consentirà la caduta dall'alto dei soli campi di solaio, lasciando integro il reticolo di travi e pilastri.

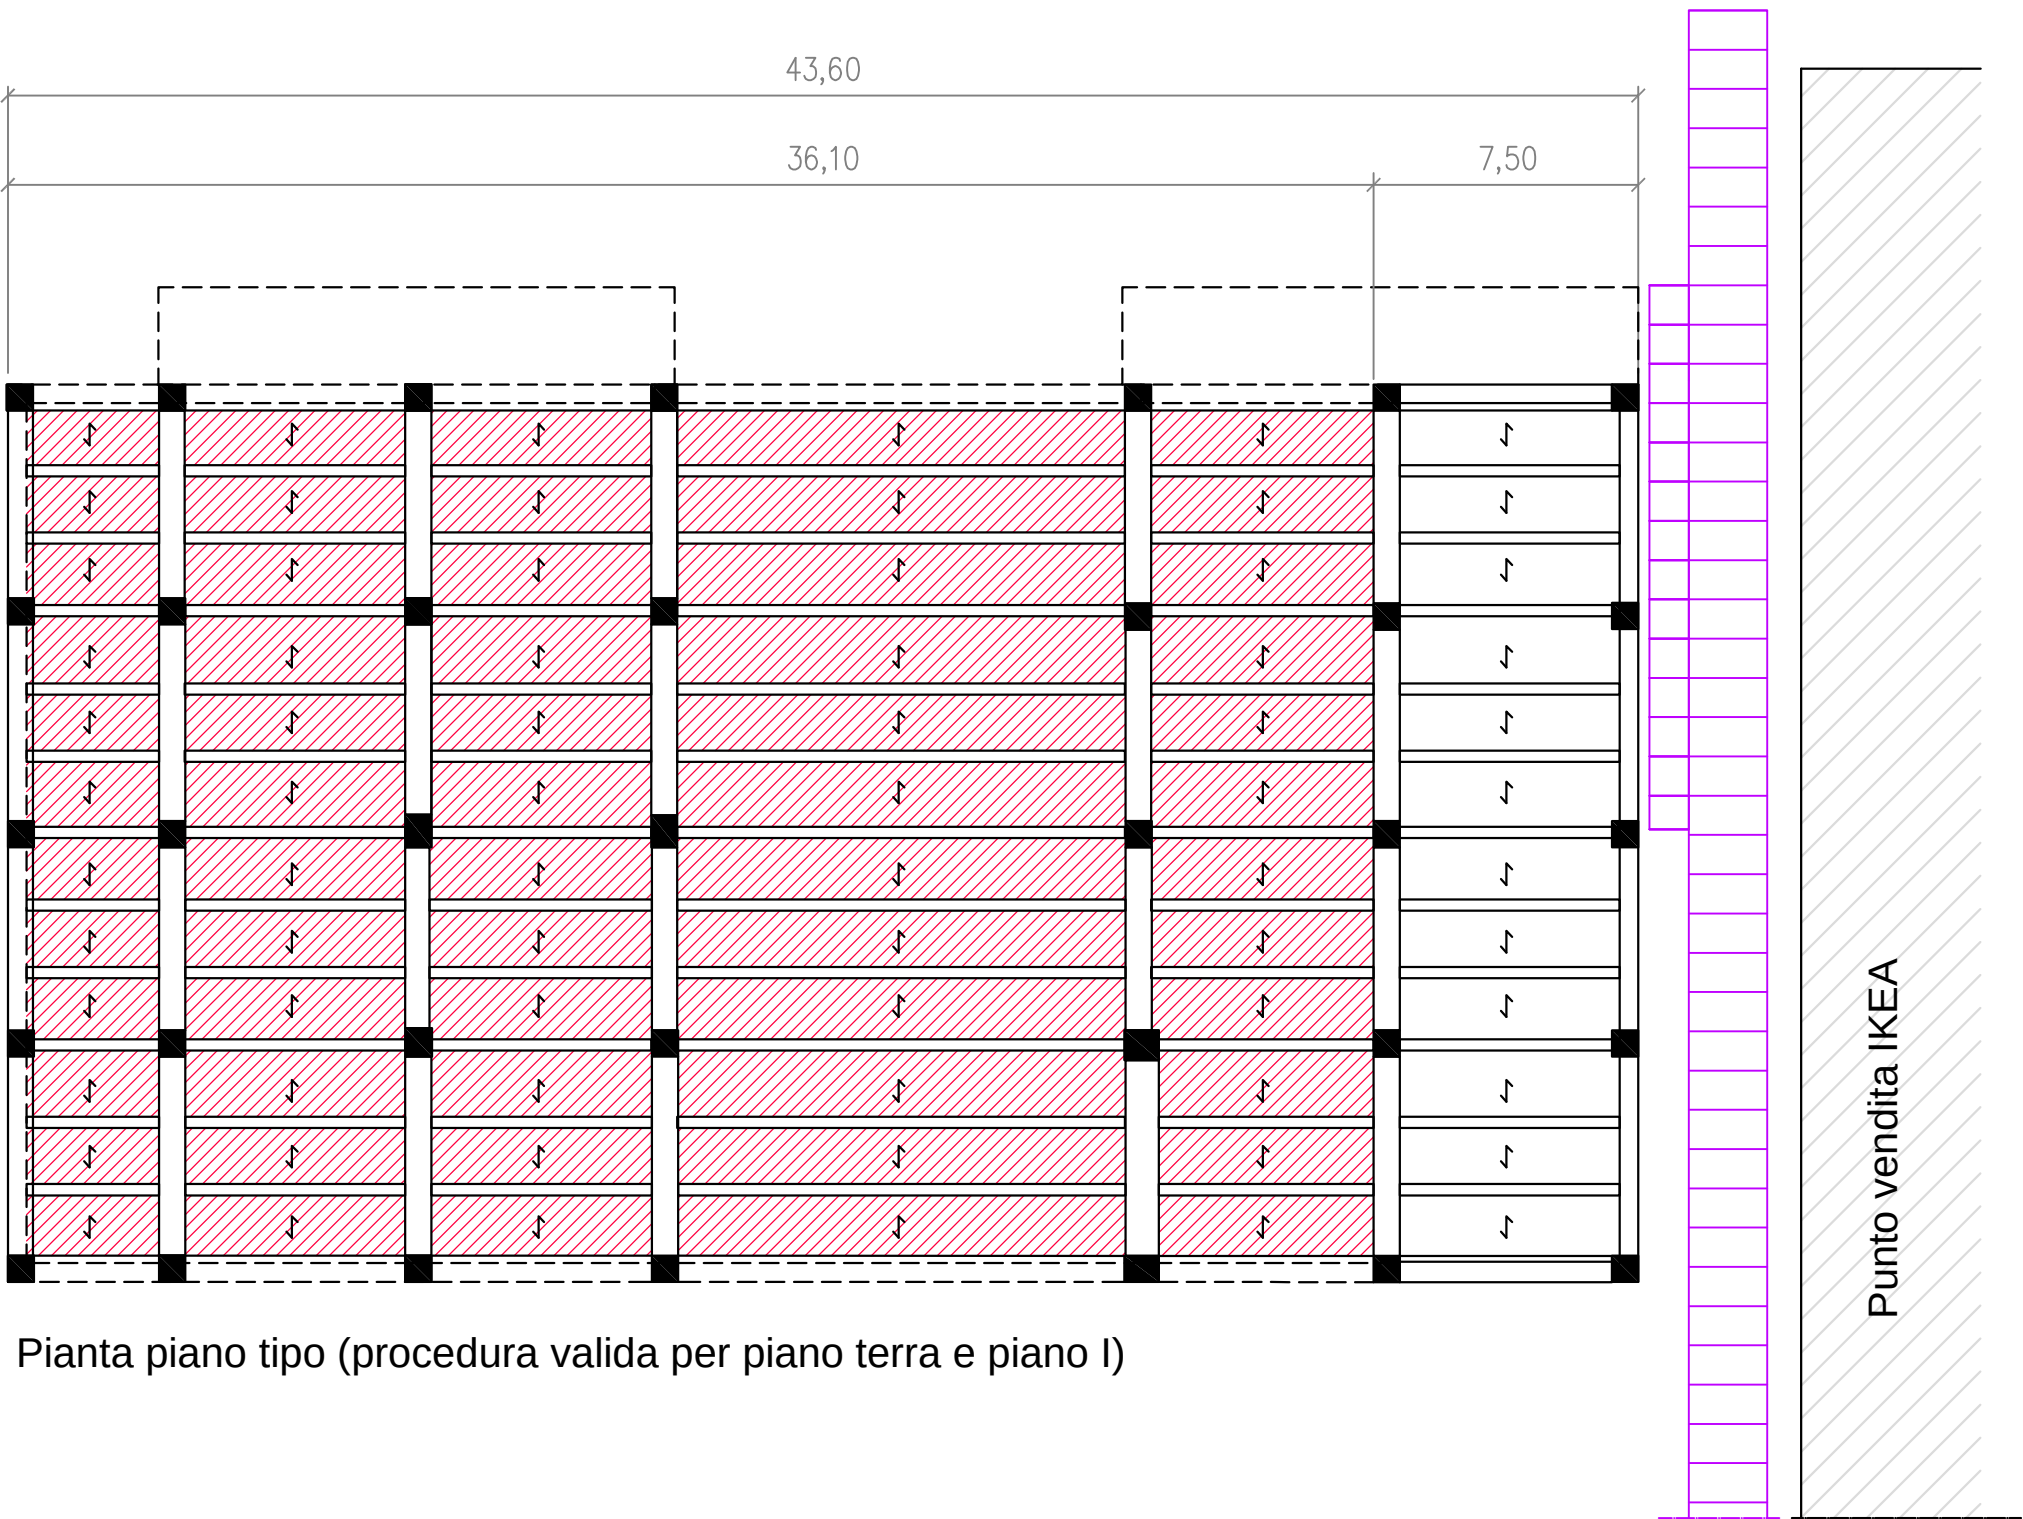


Pianta piano tipo (procedura valida per piano terra e piano I)

LEGENDA


- AREA DEMOLITA
- PONTEGGIO
- PORZIONE DEL FABBRICATO DEMOLITO IN FASI PRECEDENTI

Fase III C: demolizione delle travi secondarie (dall'alto verso il basso) tramite mezzi meccanici

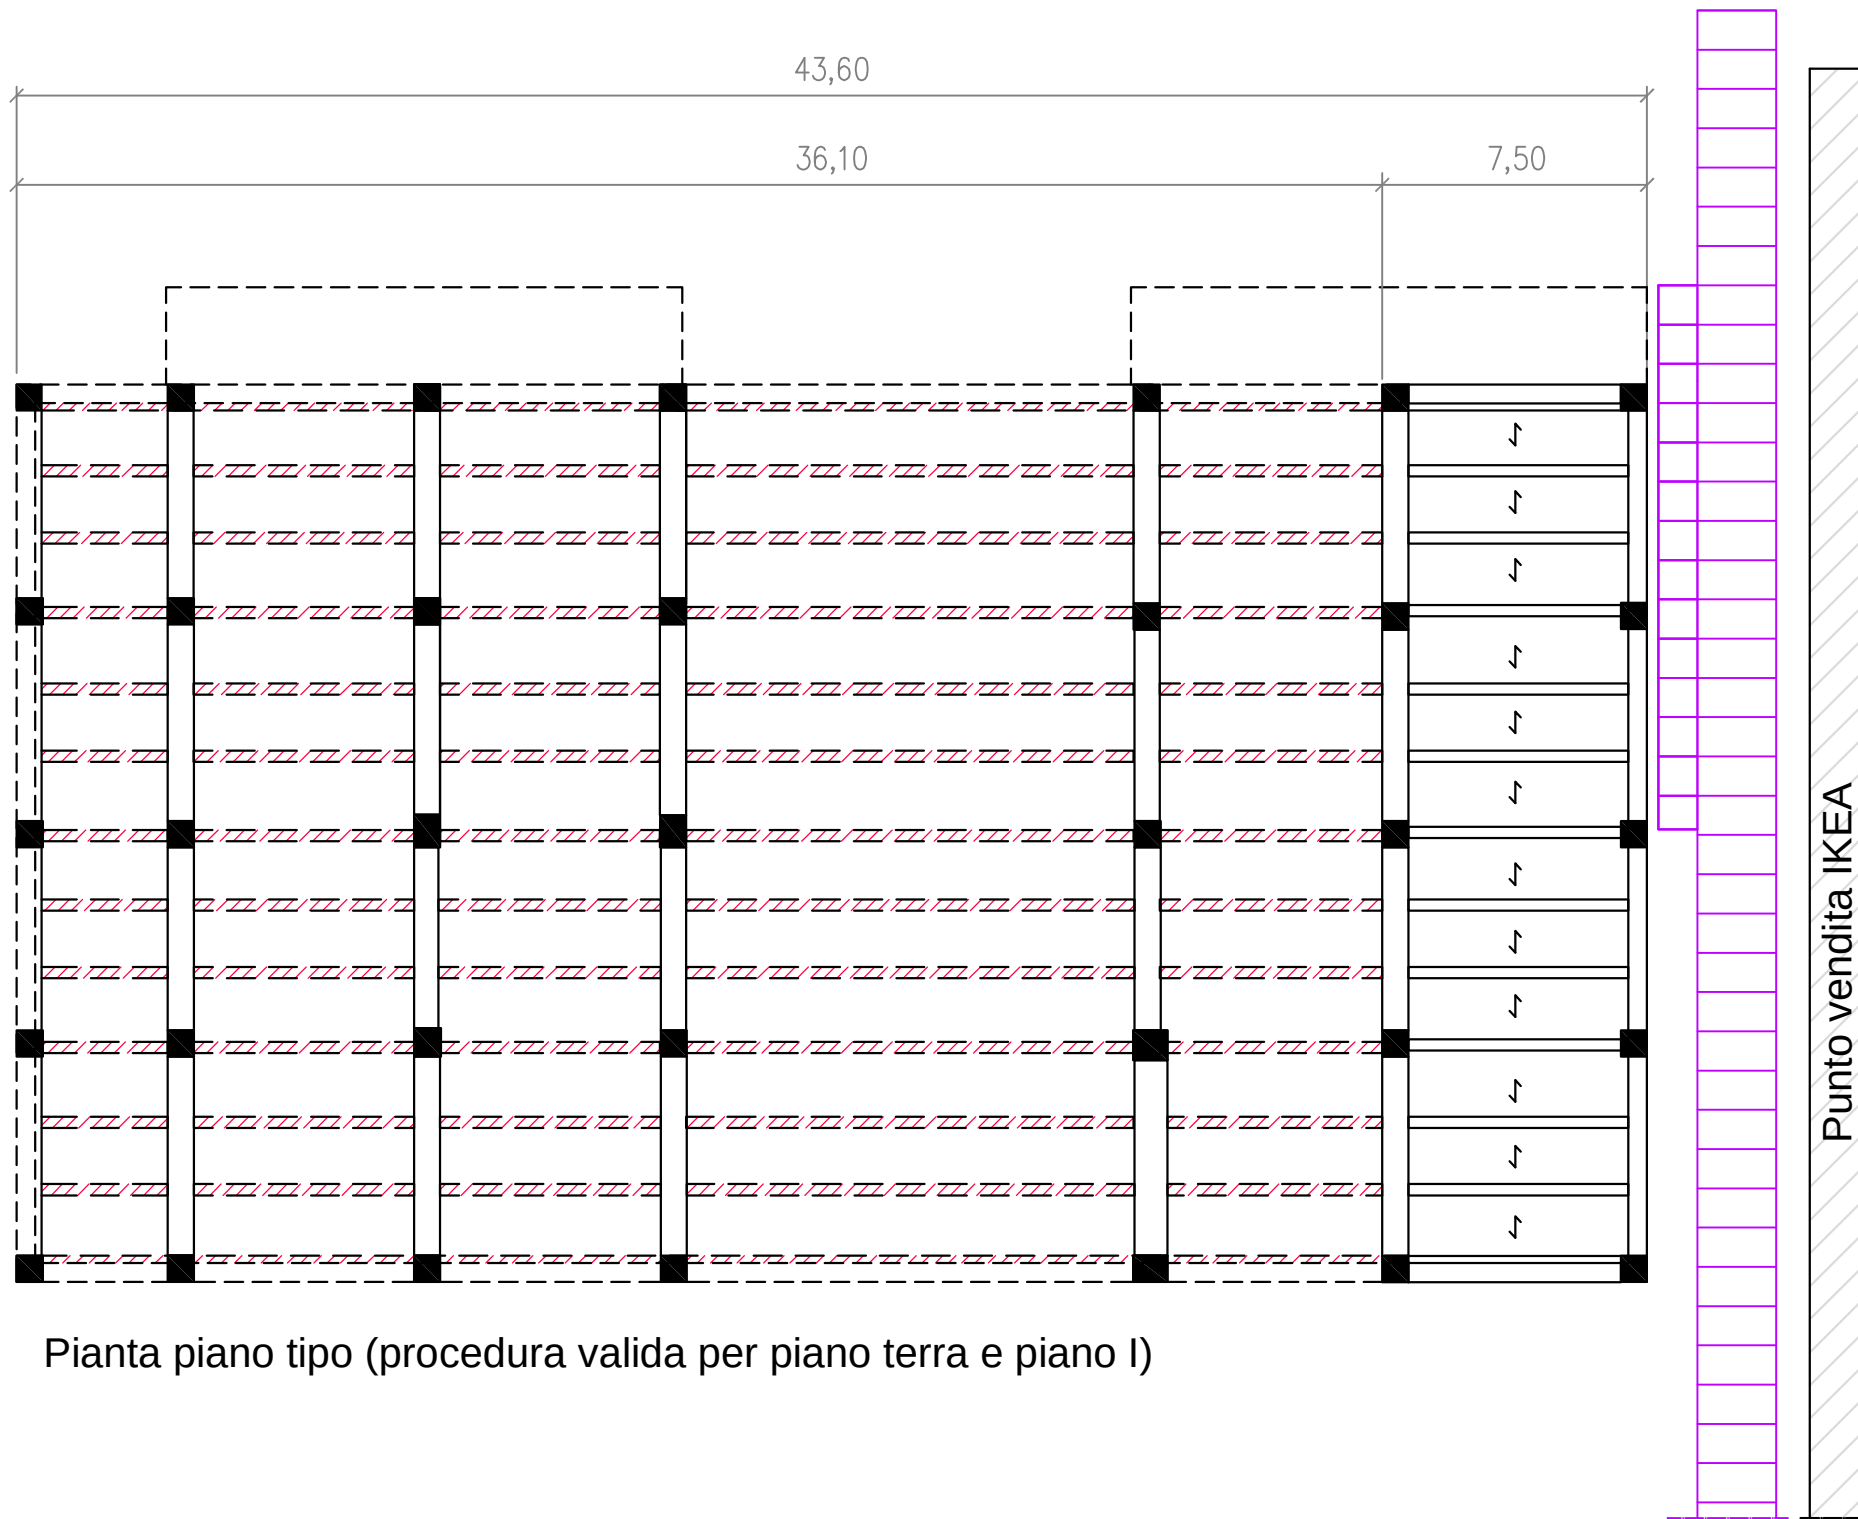


Pianta piano tipo (procedura valida per piano terra e piano I)

Fase III D: demolizione delle travi principali (dall'alto verso il basso) tramite mezzi meccanici

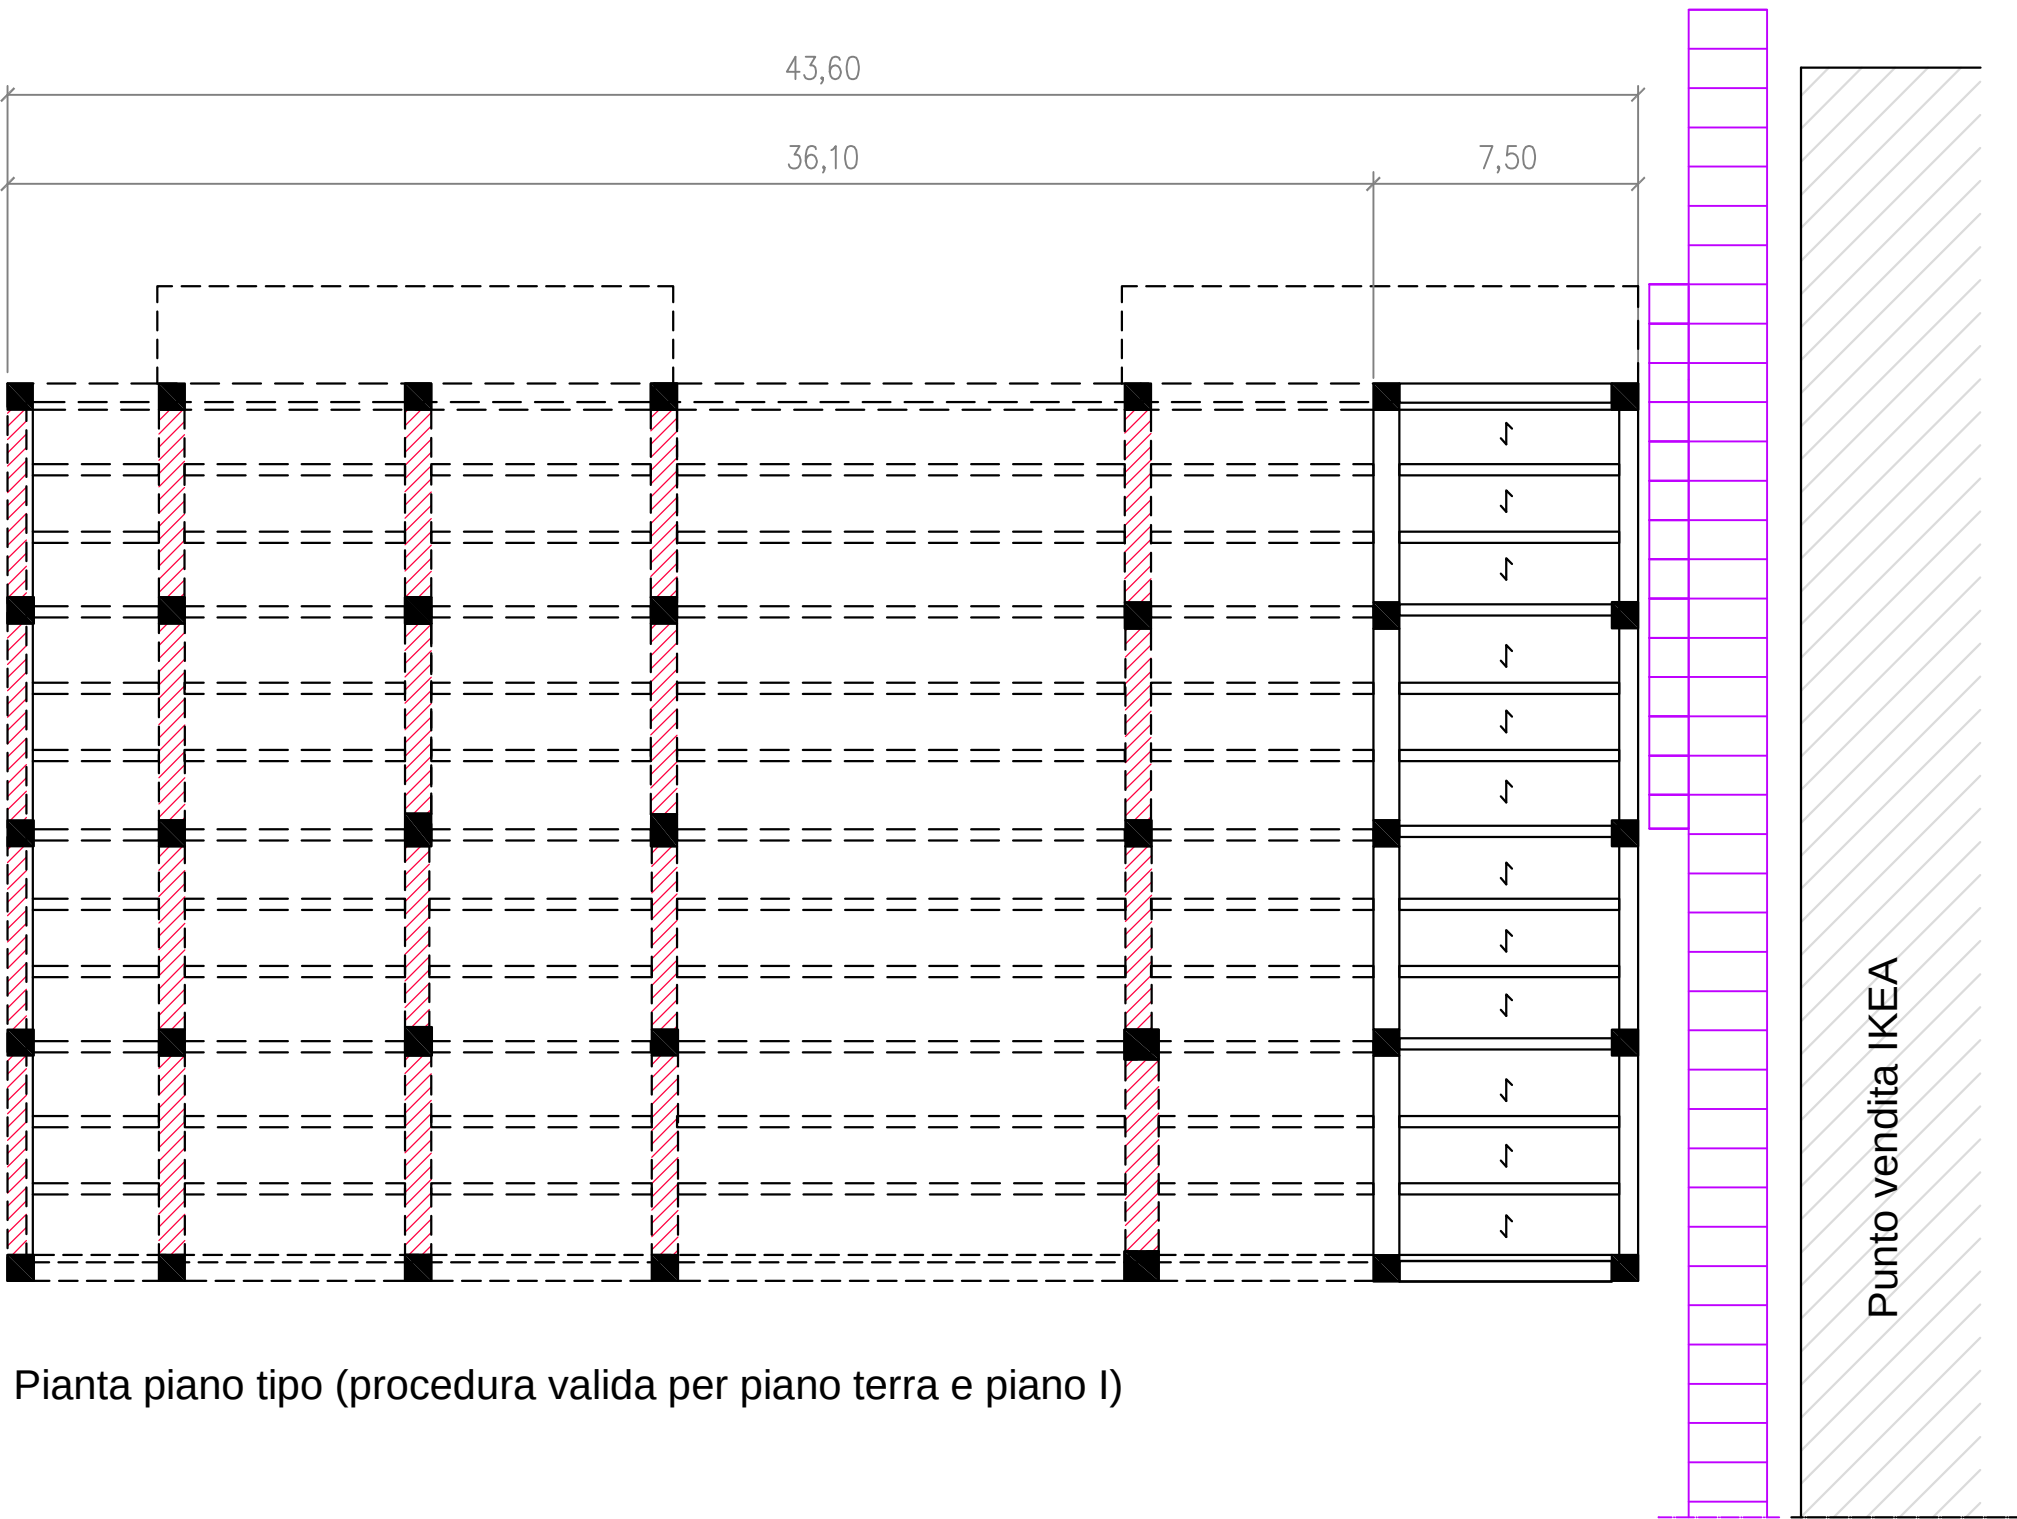

Pianta piano tipo (procedura valida per piano terra e piano I)

Fase III E: demolizione dei pilastri (dall'alto verso il basso) tramite mezzi meccanici

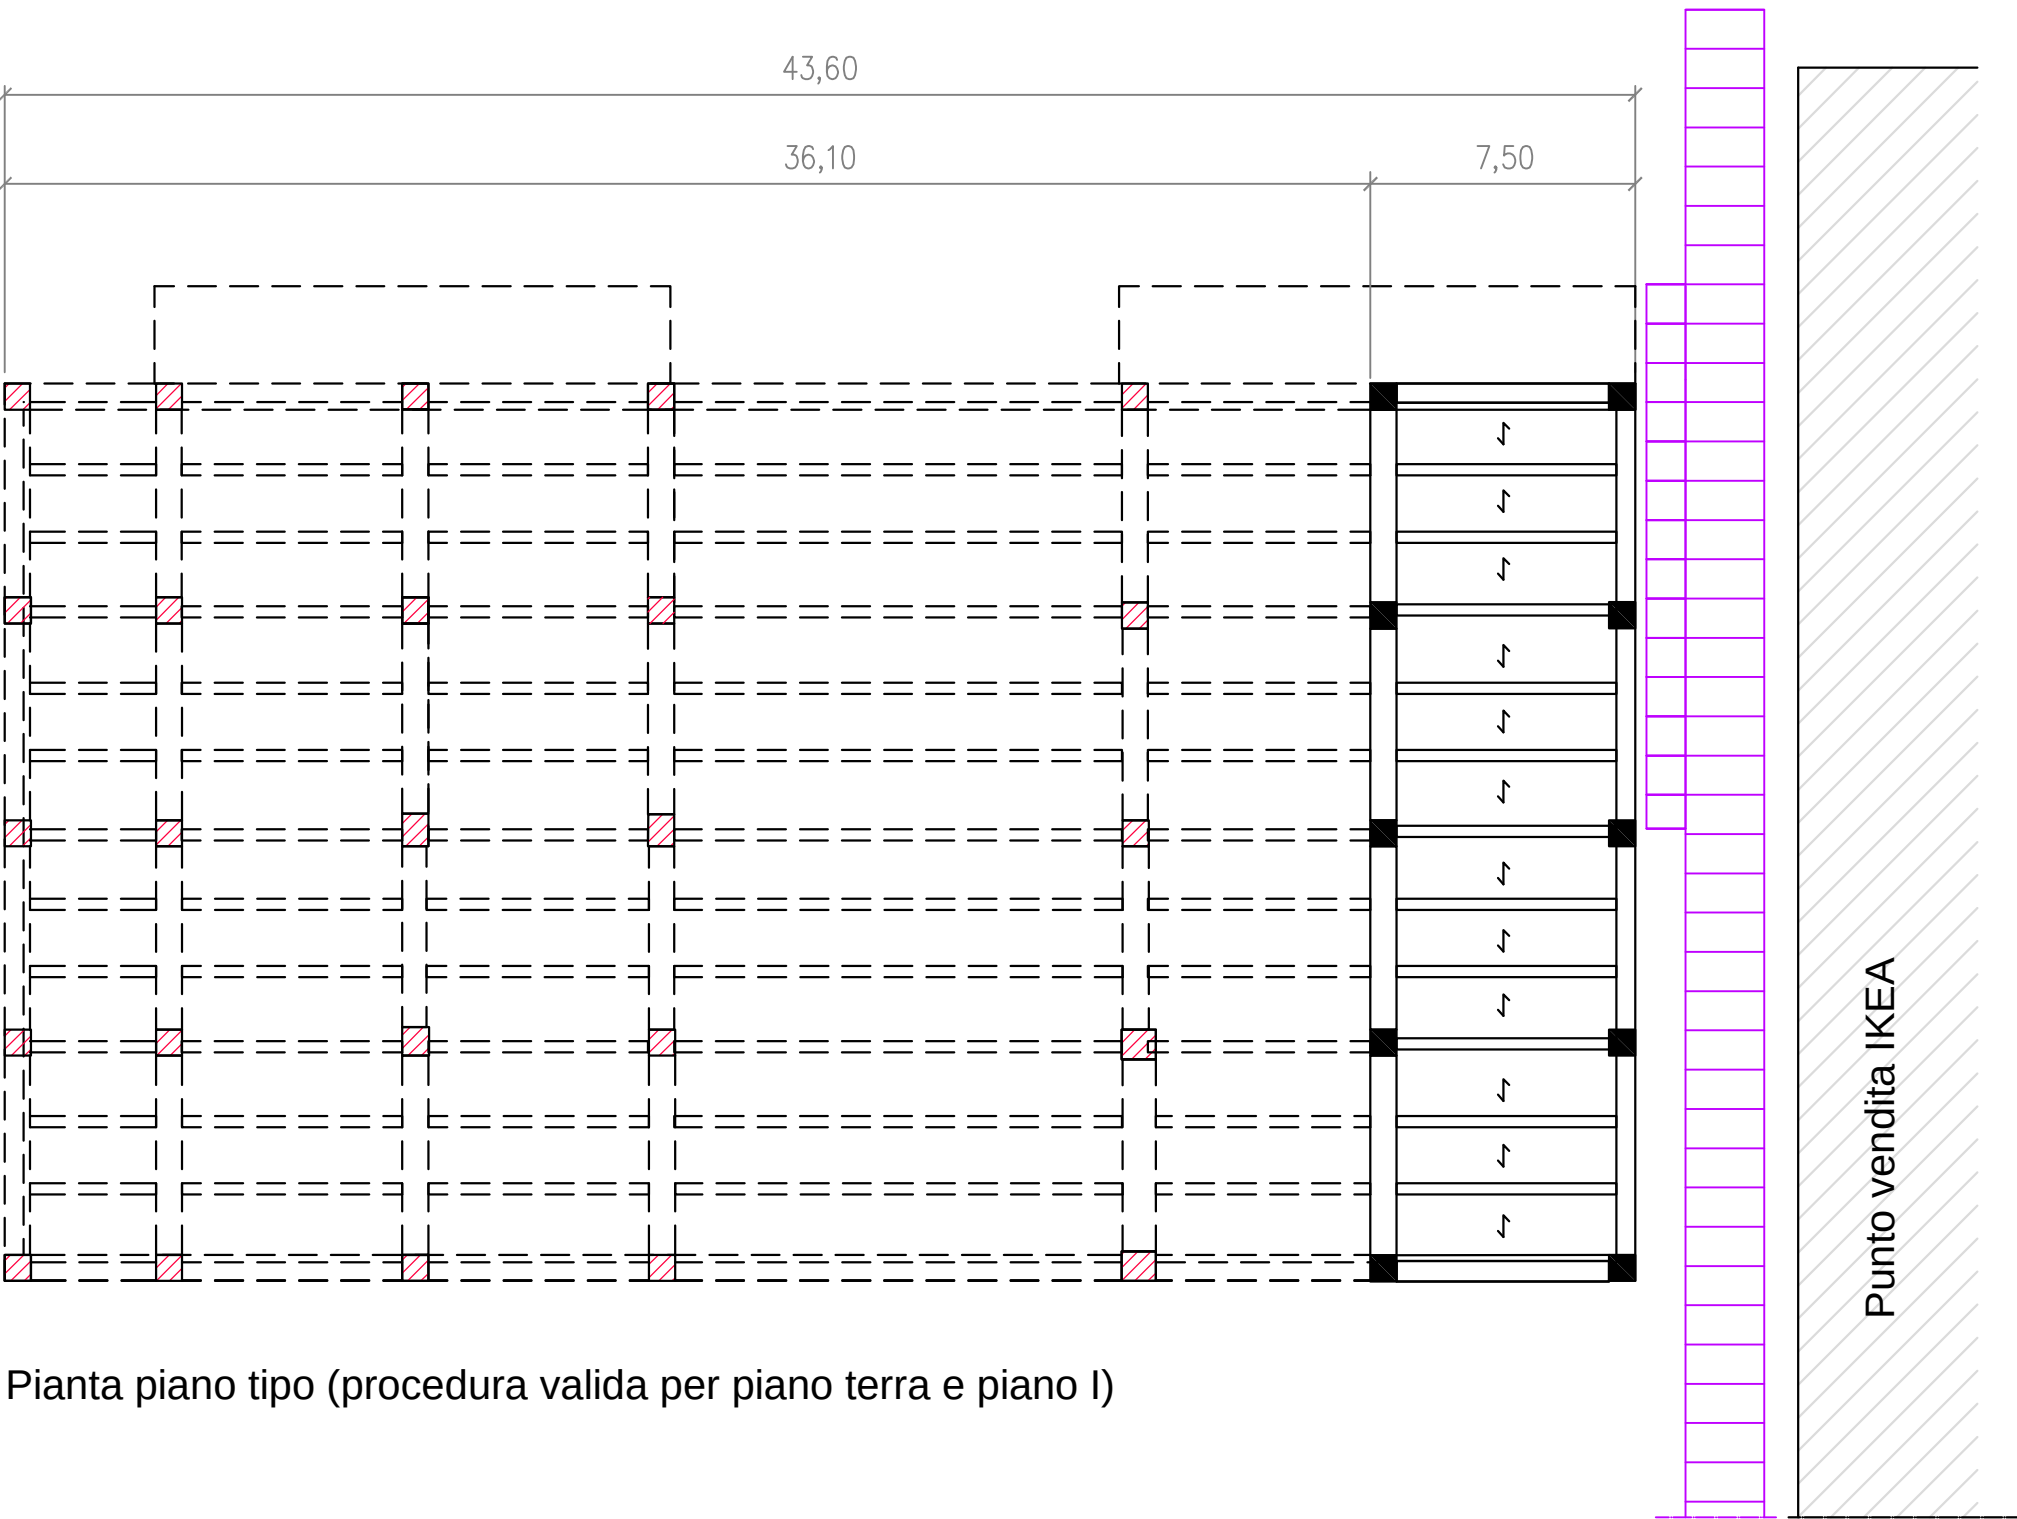

Pianta piano tipo (procedura valida per piano terra e piano I)

rev.	data	descrizione	redatto	verificato	validato

SviluppoGenova

Società per lo sviluppo e la promozione di Genova e provincia

attività
**C129 - VALORIZZAZIONE AREA CAMPI - IKEA
DEMOLIZIONE DEL MAGAZZINO E PORZIONE DI MENSA DISMESSI
UBICATI IN CORSO FERDINANDO MARIA PERRONE N. 15
NELL'AREA "EX ILVA LAMINATI PIANI"**

oggetto
PROGETTO ESECUTIVO

tavola n°
05

titolo
**ALLEGATO B ALLA R005
DETTAGLIO DELLA FASE III DI DEMOLIZIONE DELL'EDIFICIO
EX MAGAZZINO (Piano Terra e Piano Primo)**

TIMBRO E FIRMA DEL PROFESSIONISTA		TIMBRO E FIRMA DEL COORDINATORE DELLA SICUREZZA IN FASE DI PROGETTAZIONE	
domiciliato per la carica in : Via Martin Piaggio, 1777 - 16122 Genova tel. 010/648511 fax 010/64851333 e-mail : info@sviluppo.genova.com		 Dott. Ing. Augusto M. Isola Via XX Settembre, 30/3 16121 GENOVA	

redatto	verificato	validato	data	scala	formato	documento n°	rev.
				1:200	A1	129.1 PES ARC R 005	1