


Fase IV A: demolizione delle murature perimetrali (parte dei prospetti N-W e S-E)


Questa demolizione consentirà una buona visuale dell'operatore che dovrà operare dall'esterno del fabbricato per evitare interferenze con la caduta dall'alto degli elementi strutturali

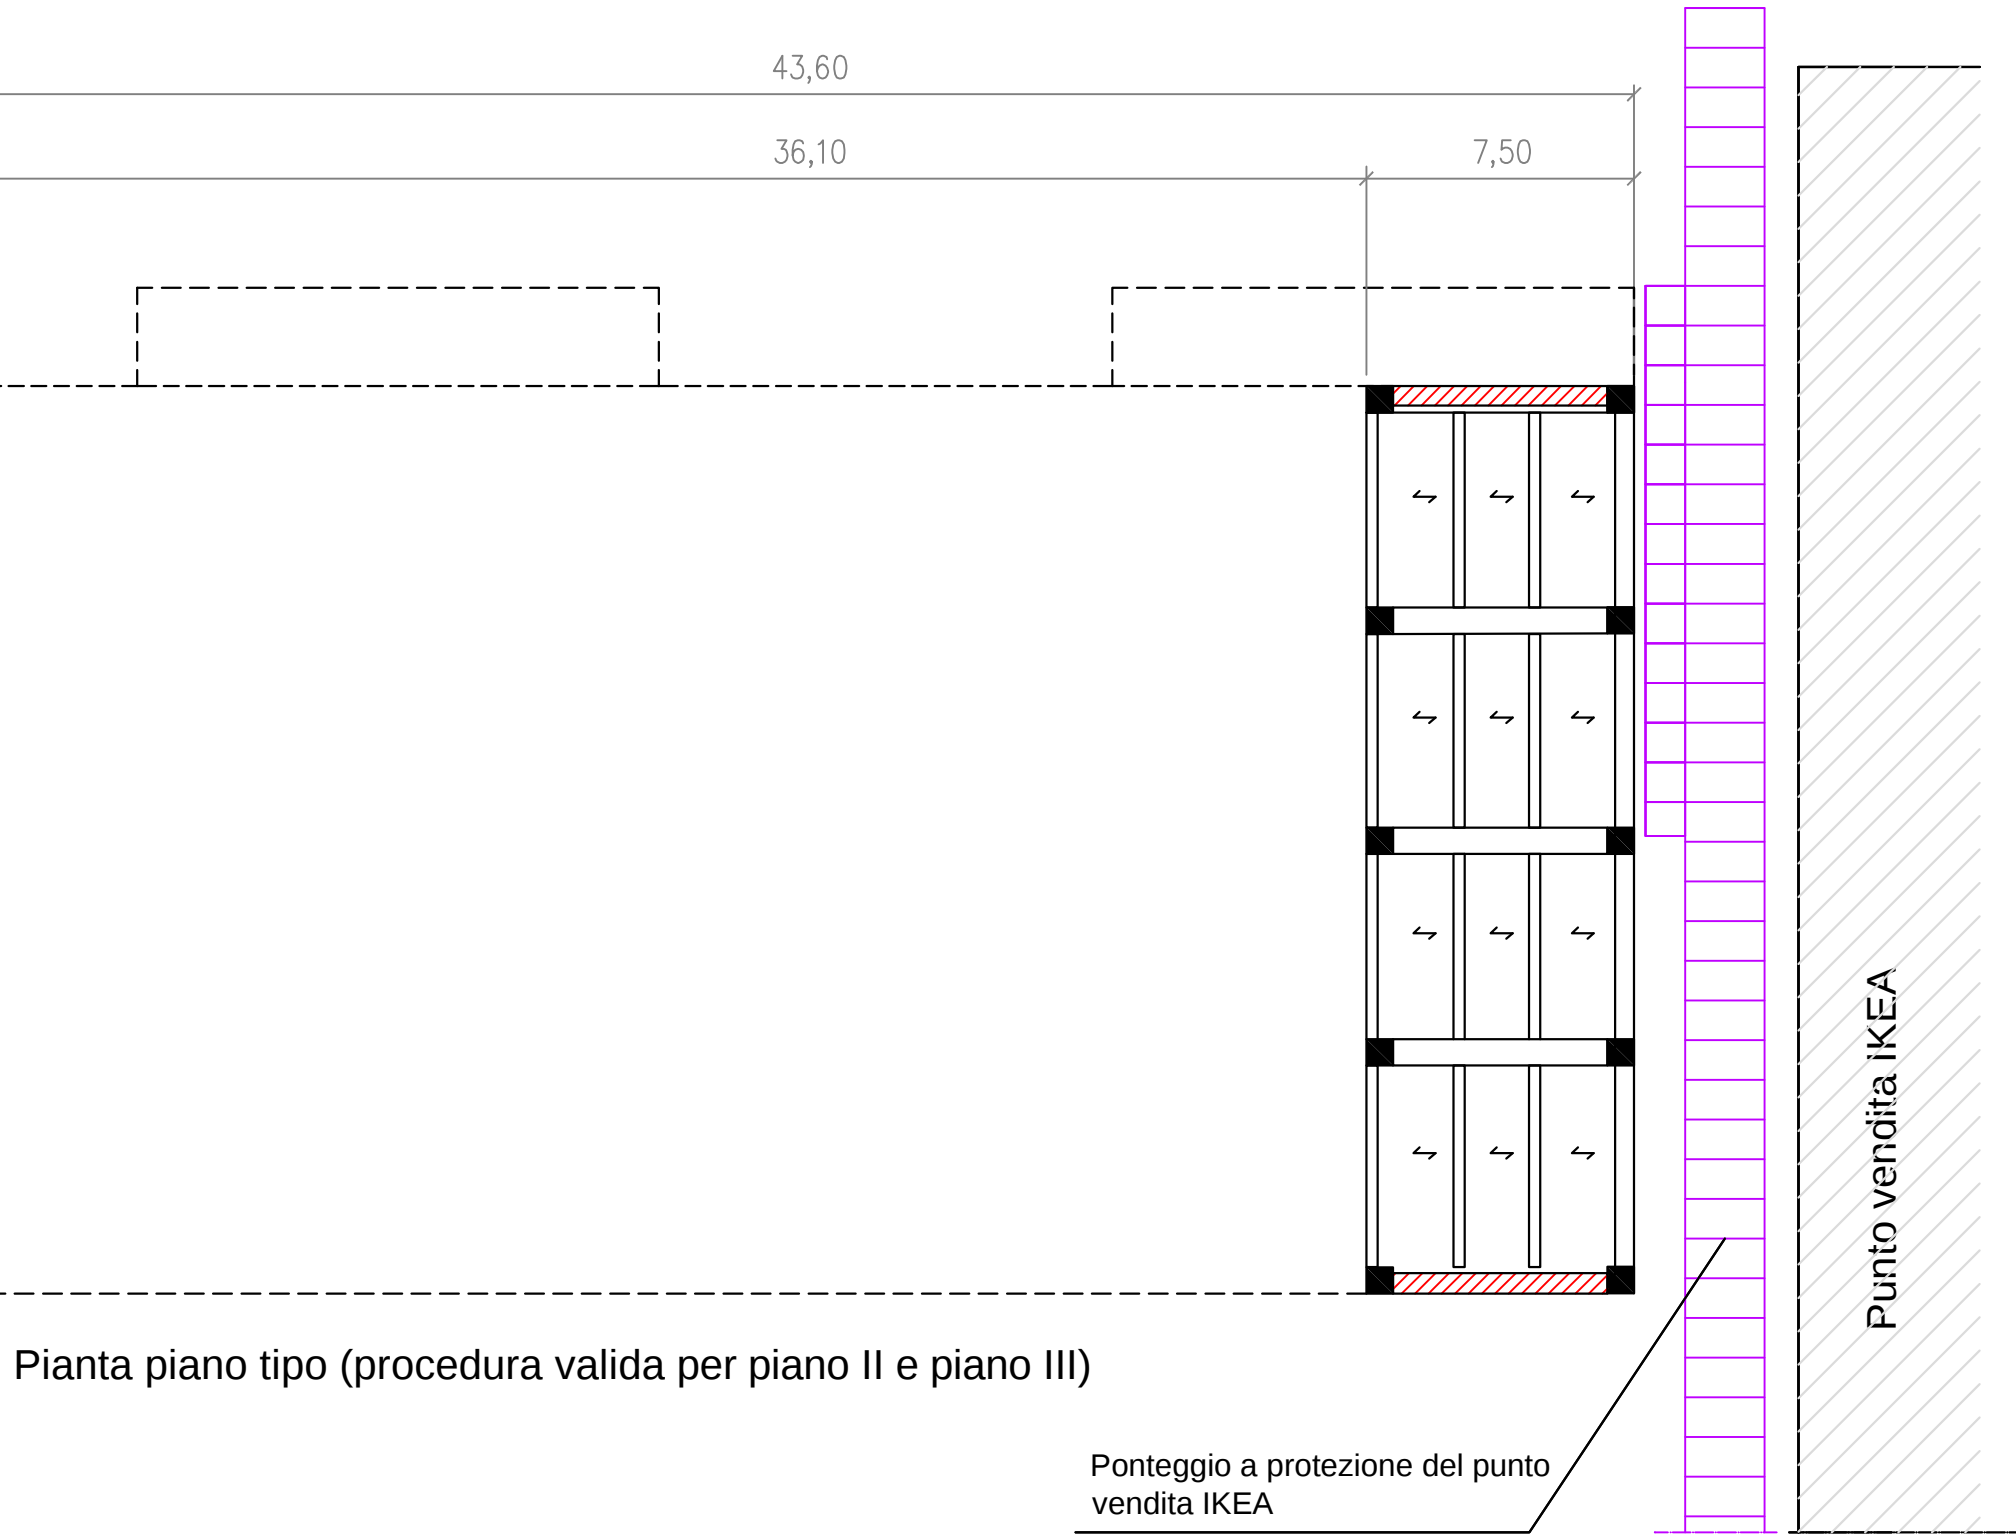

Fase IV B: demolizione dei campi di solaio e delle travi secondarie

In questo caso la demolizione dei campi di solaio e delle travi secondarie ricade nella stessa fase in quanto la demolizione delle travi secondarie assieme ai campi di solaio non comprometerà la stabilità della struttura.


La demolizione dei campi di solaio e delle travi secondarie consentirà la caduta dall'alto dei soli campi di solaio e delle stesse, lasciando integro il reticolo di travi principali e i pilastri.

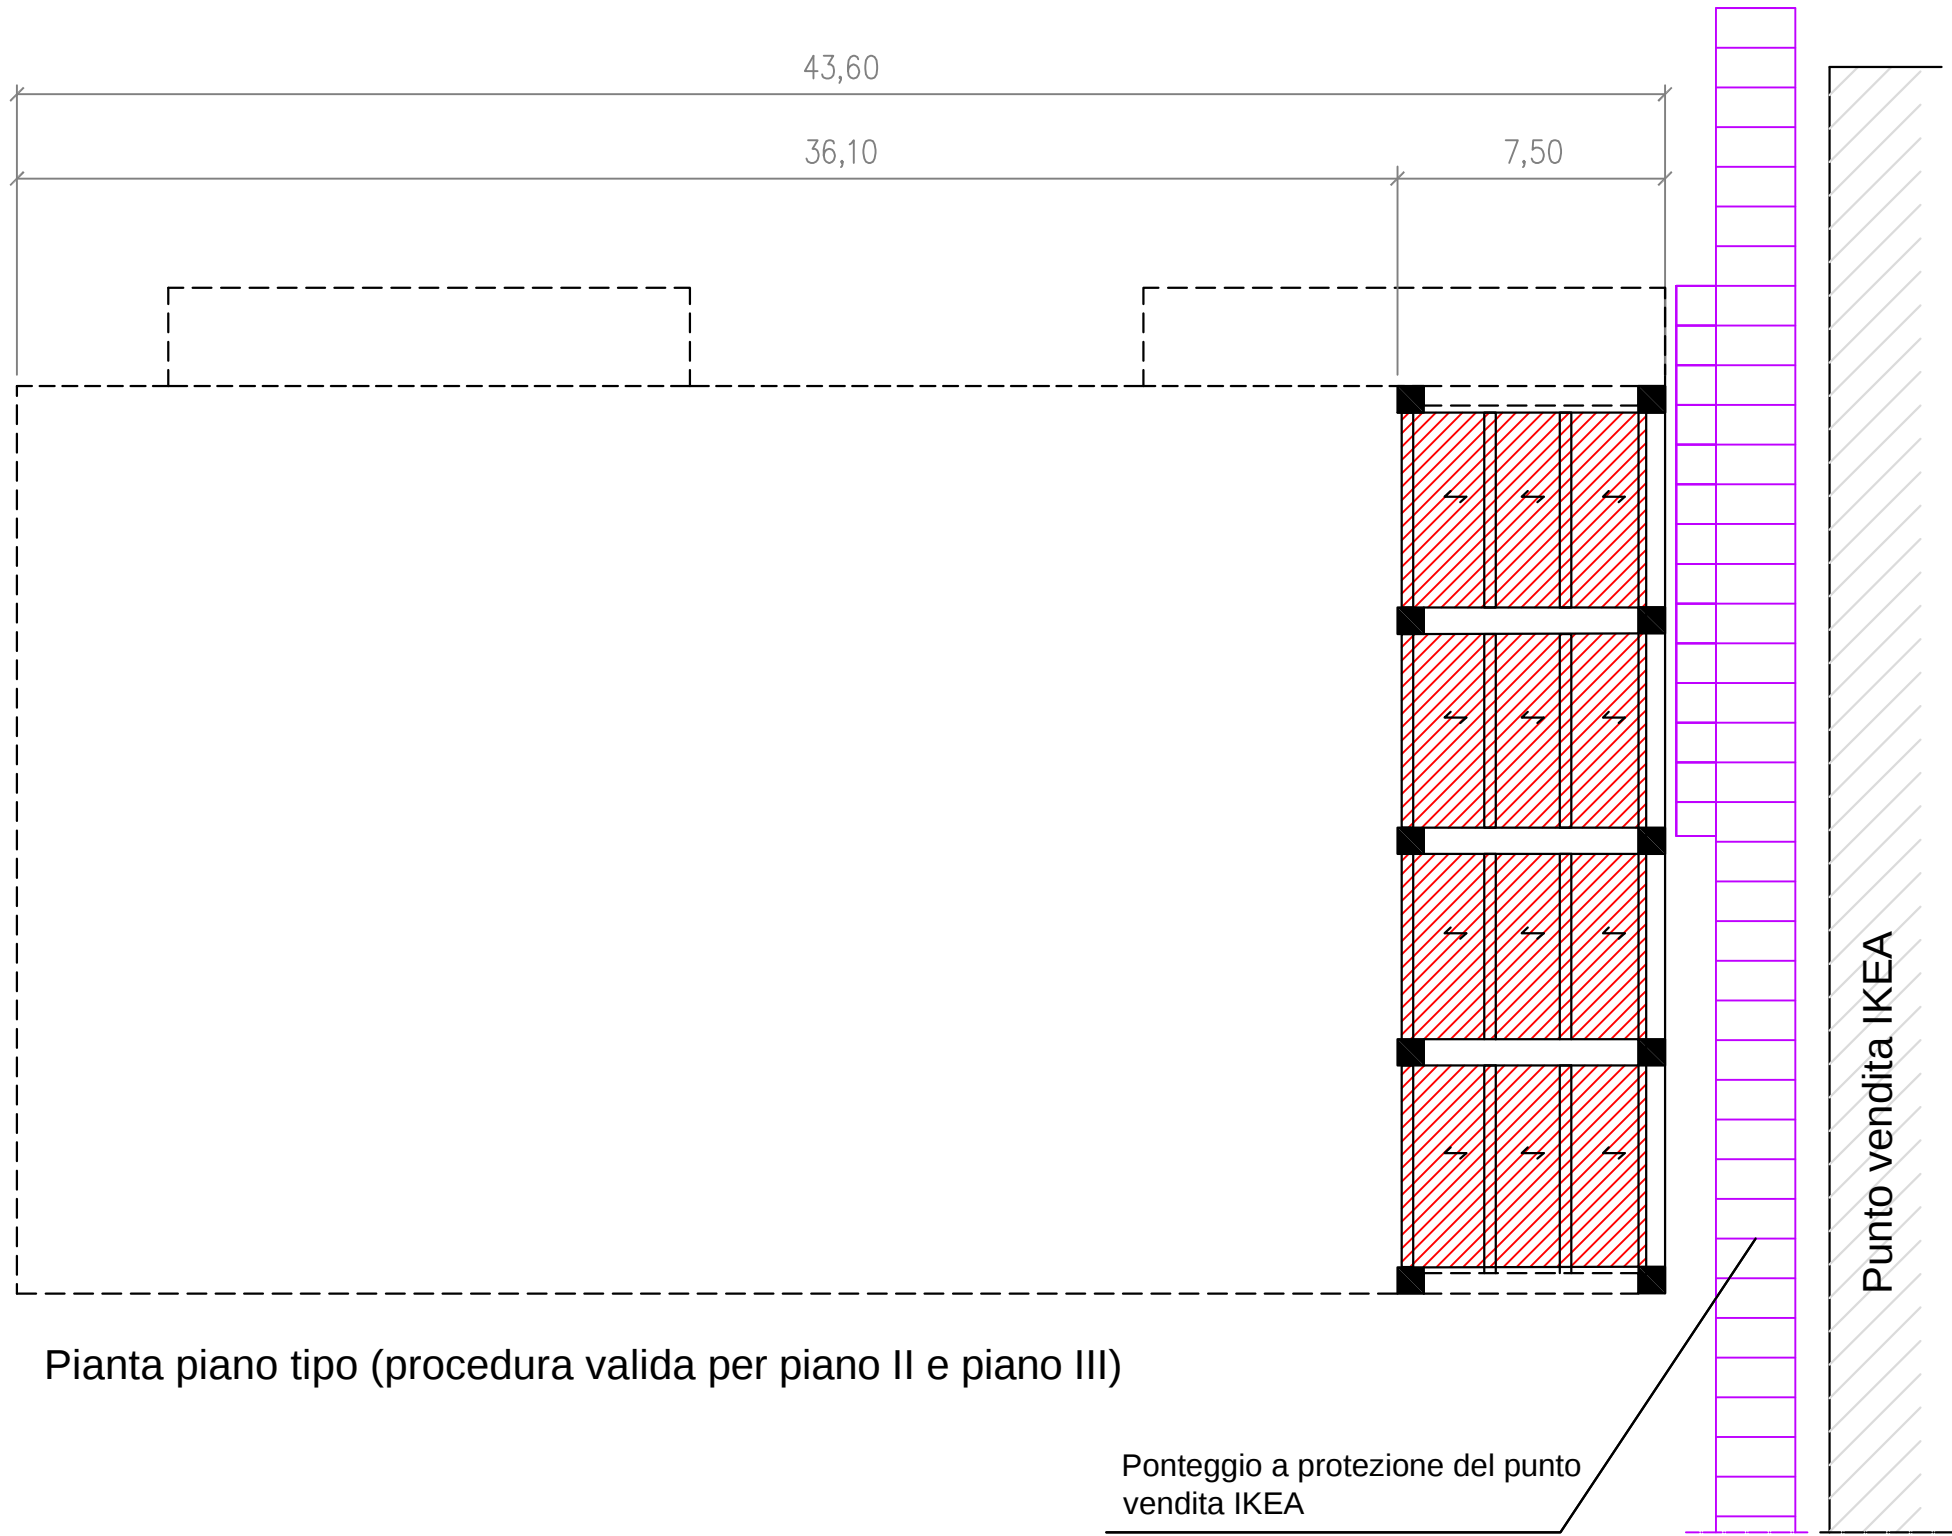

Fase IV C: demolizione della muratura di tamponamento e delle travi principali


In questa fase si demolirà , a partire dall'alto verso il basso, con mezzi meccanici, prima la muratura di tamponamento della facciata e successivamente, con una demolizione controllata, le travi principali.

La demolizione controllata delle travi avverrà con preventiva imbracatura e taglio delle travi principali di perimetro.

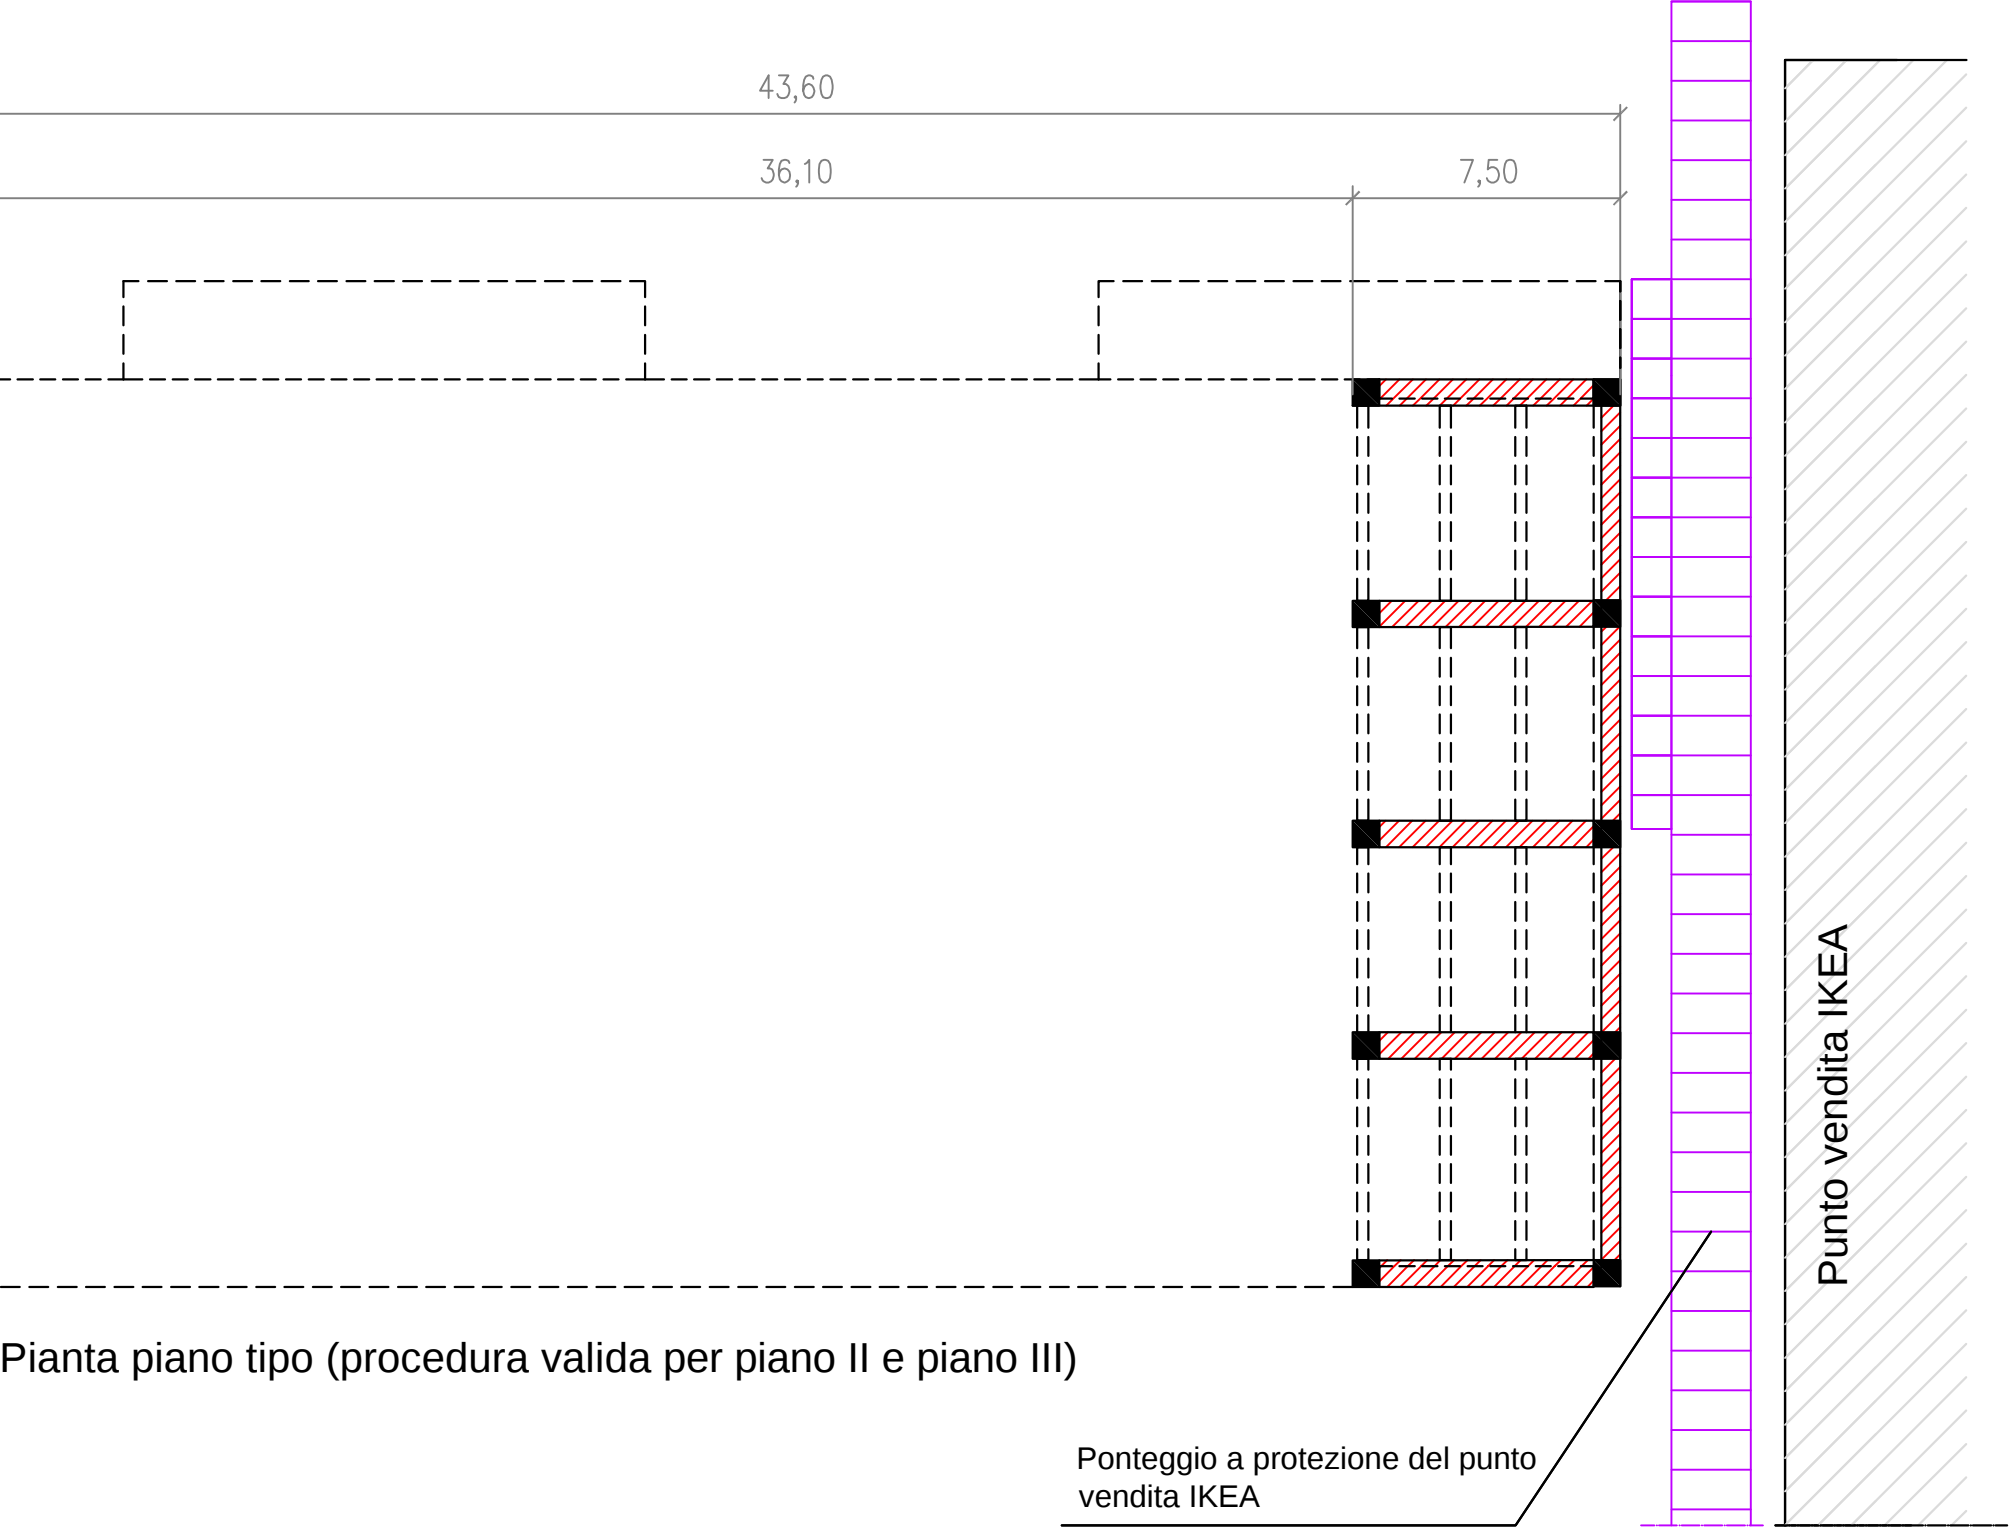

Fase IV D: demolizione controllata dei pilastri

In questa fase si demoliranno, a partire dall'alto verso il basso, con preventiva imbracatura e taglio, i pilastri di perimetro con progressivo smontaggio del ponteggio a rimozione ultimata.

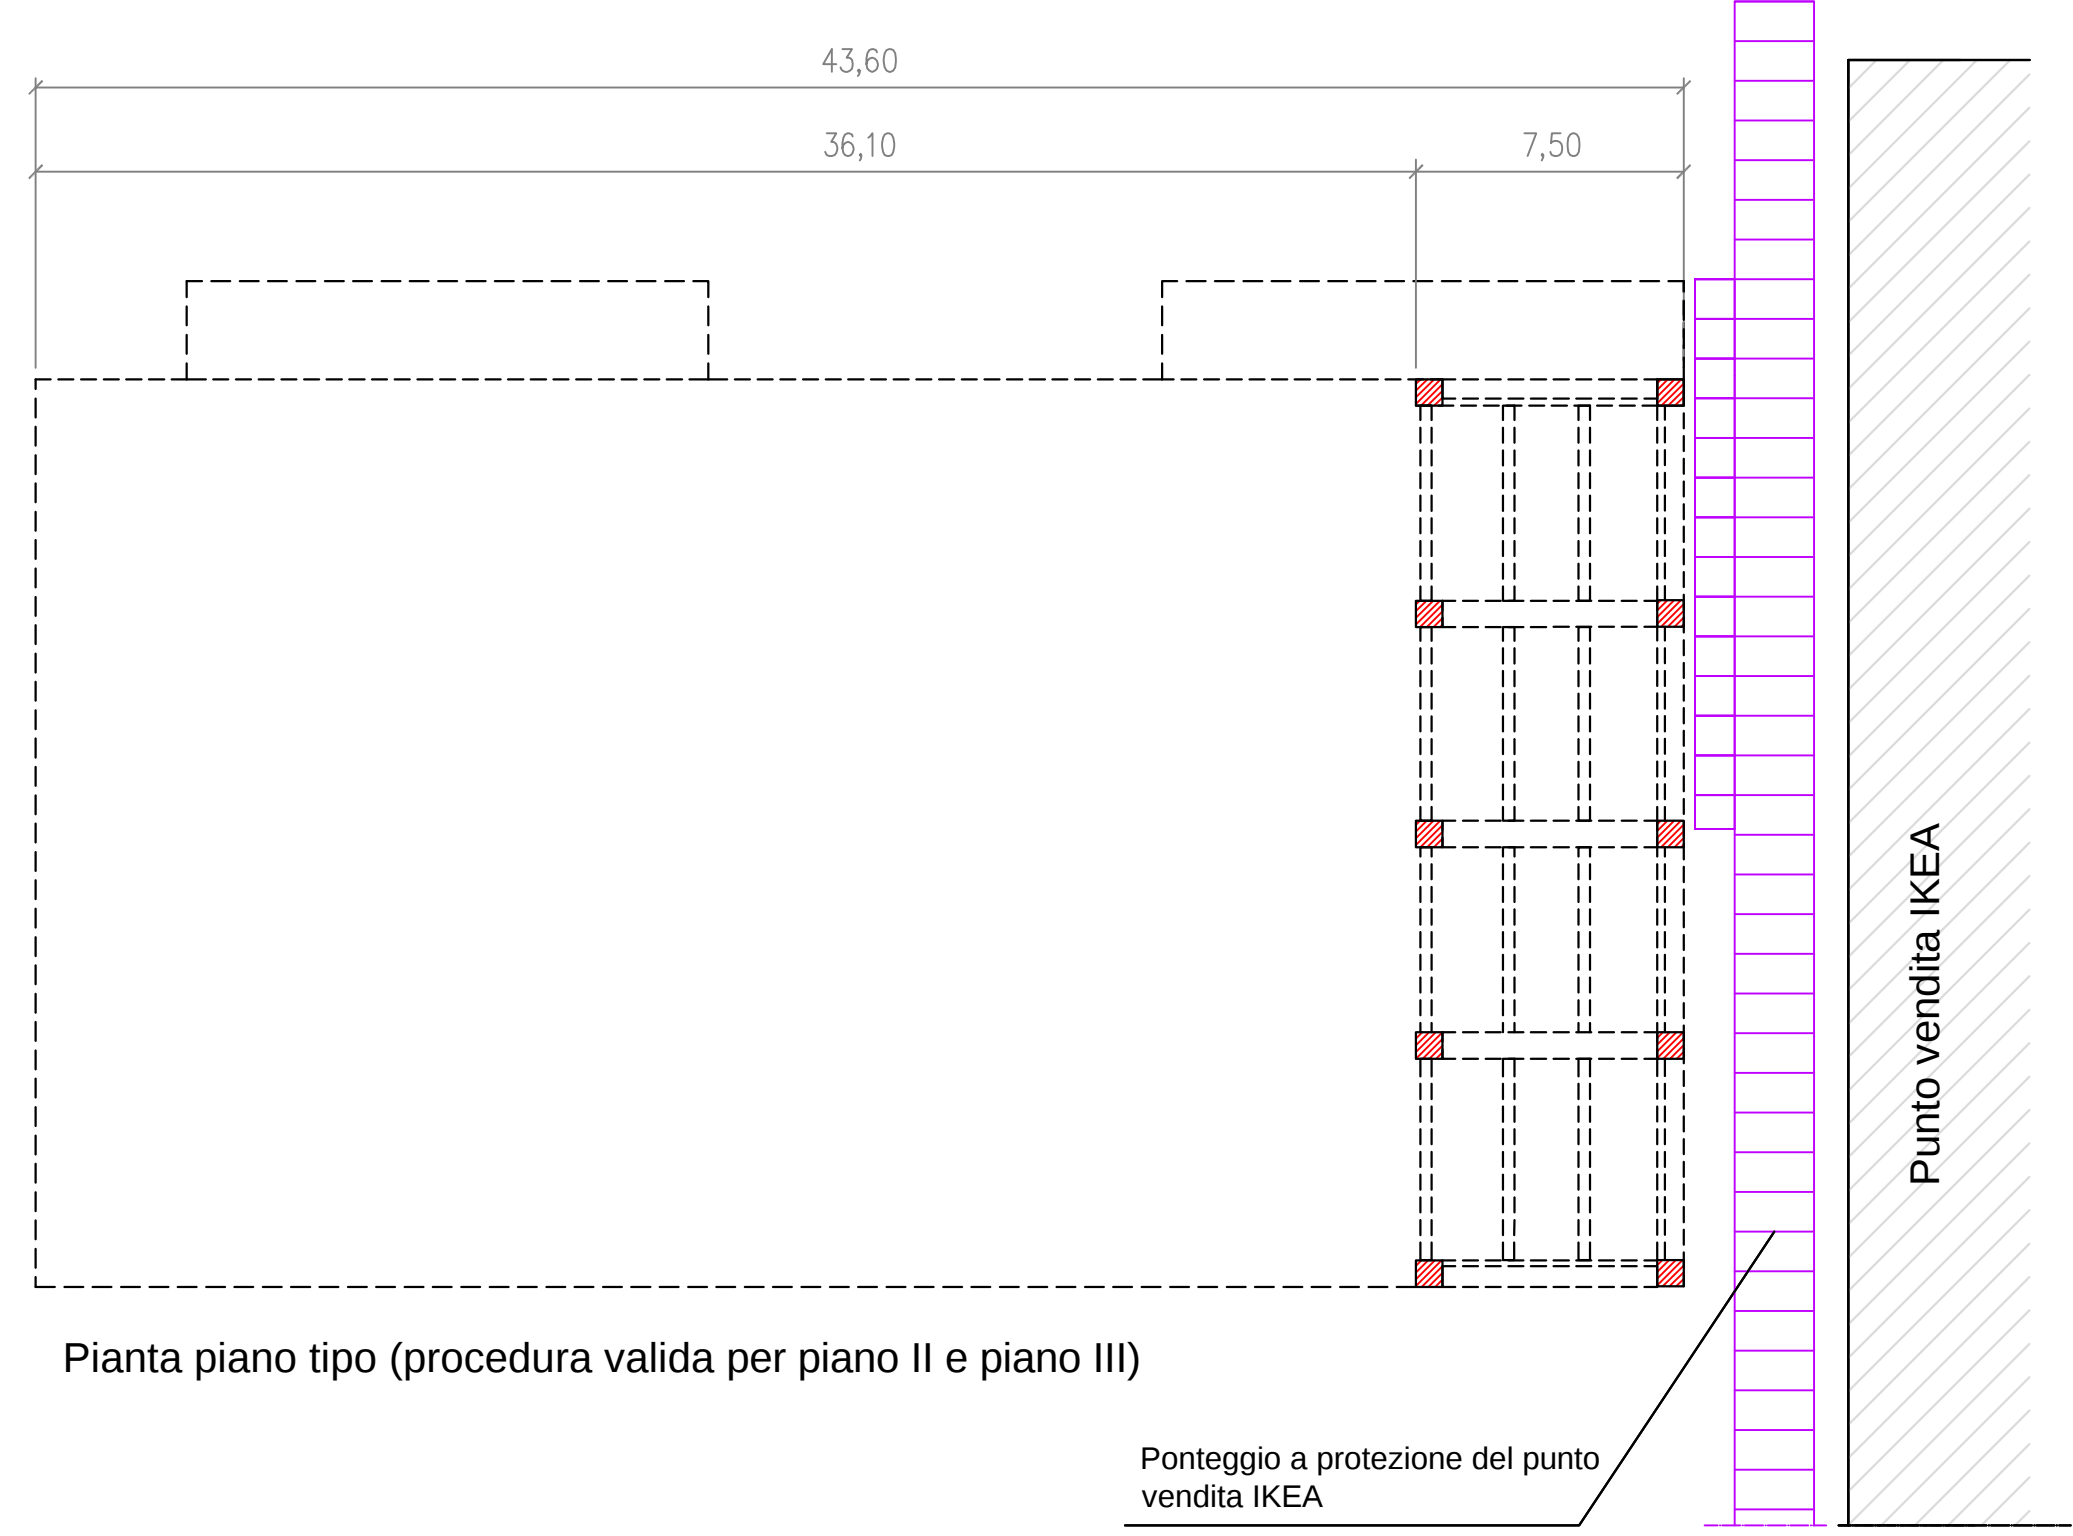

LEGENDA

AREA DEMOLITA

PORZIONE DEL FABBRICATO GIA' DEMOLITO IN FASE PRECEDENTE

PONTEGGIO A PROTEZIONE DELLA FACCIATA N-E DELL'EDIFICIO IKEA

rev.	data	descrizione	redatto	verificato	validato

SviluppoGenova

Società per lo sviluppo e la promozione di Genova e provincia

attività

C129 - VALORIZZAZIONE AREA CAMPI - IKEA
DEMOLIZIONE DEL MAGAZZINO E PORZIONE DI MENSA DISMESSI
UBICATI IN CORSO FERDINANDO MARIA PERRONE N. 15
NELL'AREA "EX ILVA LAMINATI PIANI"

oggetto

PROGETTO ESECUTIVO

tavola n°

06BIS

titolo

ALLEGATO B ALLA R005
DETTAGLIO DELLA FASE IV DI DEMOLIZIONE DELL' EDIFICIO
EX MAGAZZINO (Piano Secondo e Piano Terzo)

TIMBRO E FIRMA DEL PROFESSIONISTA

domiciliato per la carica in :
Via Martin Piaggio, 17/7 - 16122 Genova
tel. 010/648511 fax 010/64851333
e-mail : info@sviluppopgenova.com

TIMBRO E FIRMA DEL COORDINATORE DELLA SICUREZZA
IN FASE DI PROGETTAZIONE

Dott. Ing. Augusto M. Isola
Via XX Settembre, 30/3
16121 GENOVA

redatto	verificato	validato	data	scala	formato	documento n°	rev.
				1:200	A1	129.1 PES ARC R 005	1