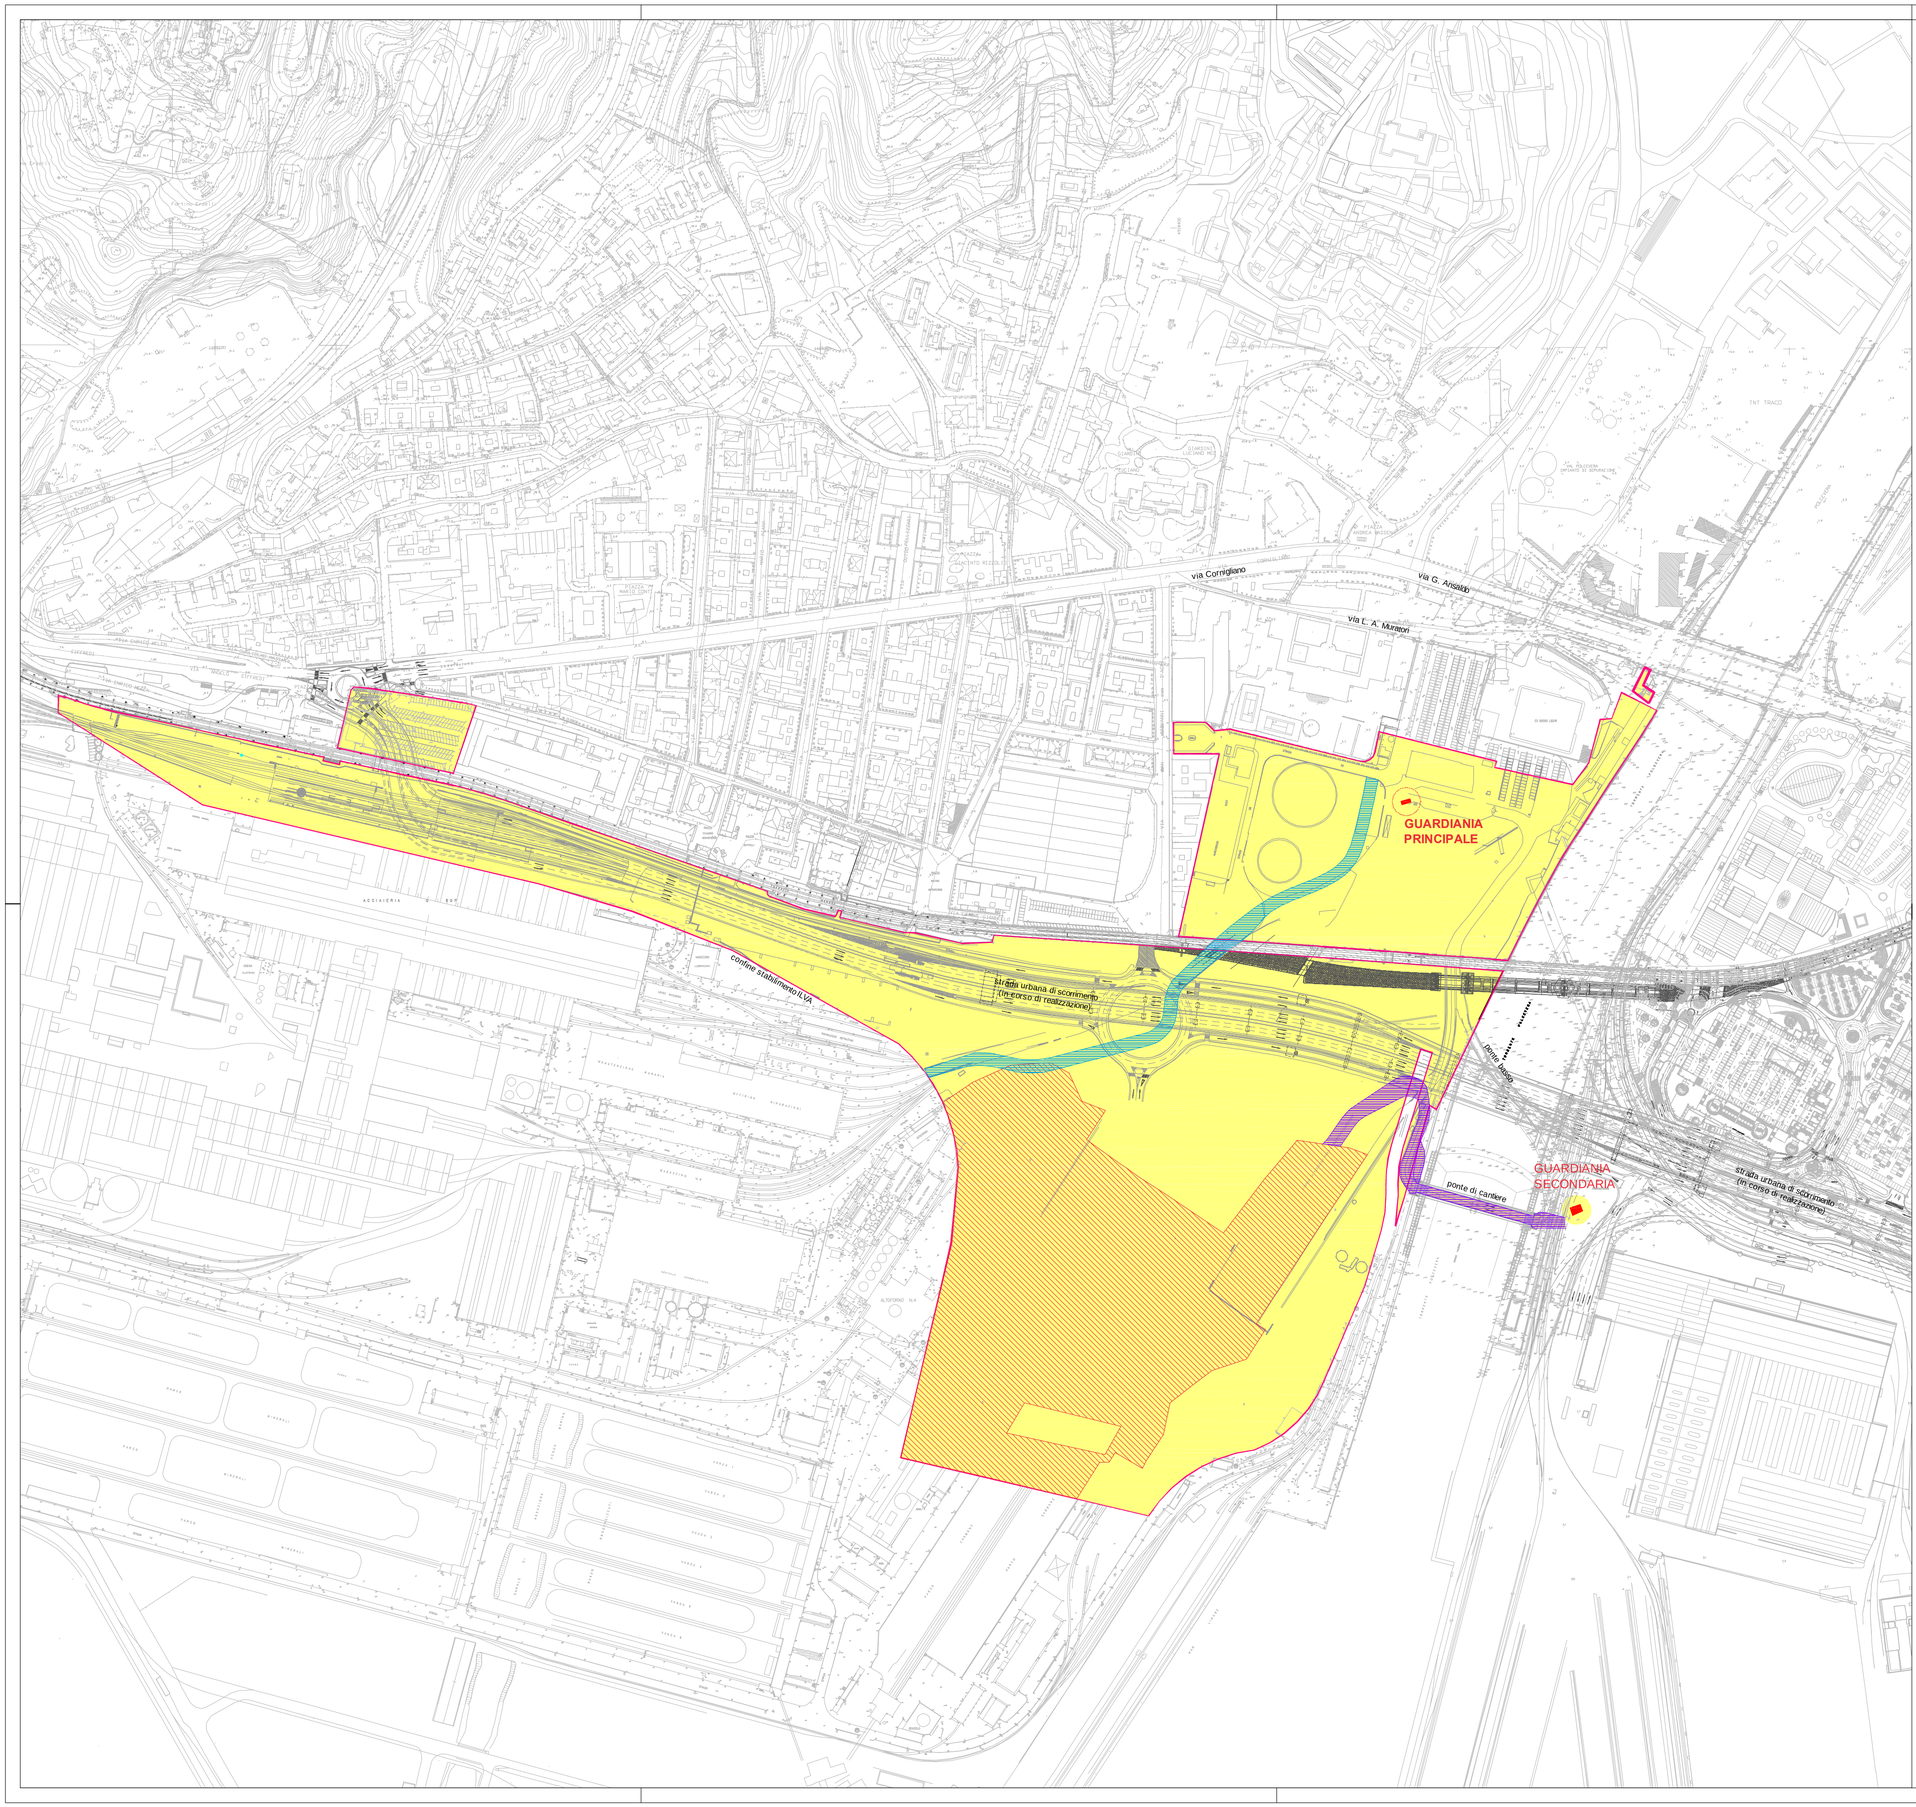

LEGENDA

- AREE OGGETTO DEL SERVIZIO CANTIERE CORNIGLIANO
- AREE ATTUALMENTE DESTINATE A MOVIMENTAZIONE E STOCCAGGIO CONTENITORI
- ATTUALE CONFIGURAZIONE DELLA VIABILITA' DI ACCESSO AL CANTIERE E ALL'AREA CONTENITORI
- ATTUALE CONFIGURAZIONE VIABILITA' ILVA

rev.	data	descrizione	redatto	verificato	validato
1	15/04/13	PER EMISSIONE	EC	LC	FR

SviluppoGenova
Società per lo sviluppo e la promozione di Genova e provincia

ACCORDO DI PROGRAMMA 8 OTTOBRE 2005
INTERVENTI DI SMANTELLAMENTO, DEMOLIZIONE, BONIFICA
ED INFRASTRUTTURAZIONE DELLE AREE DI CORNIGLIANO

attività

APPALTI DI SMANTELLAMENTO, DEMOLIZIONE, BONIFICA

oggetto

SERVIZIO DI VIGILANZA
IV FASE

tavola n°

1

titolo

AREE OGGETTO DEL SERVIZIO

TIMBRO E FIRMA DEL PROFESSIONISTA

TIMBRO E FIRMA SVILUPPO GENOVA

redatto	verificato	validato	data	scala	formato	documento n°					rev.
CR/EC	LC	FR	15/04/13	1:2000	A1	055	SIC	3.02	T	003	1