
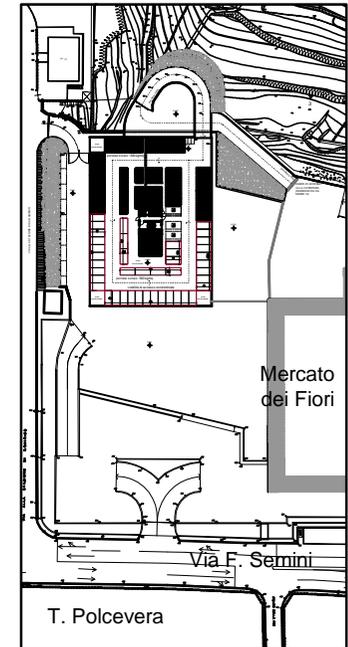


UBICAZIONE DELL'EDIFICIO B-C E PLANIMETRIA DELL'AREA CONCESSA IN DIRITTO DI SUPERFICIE

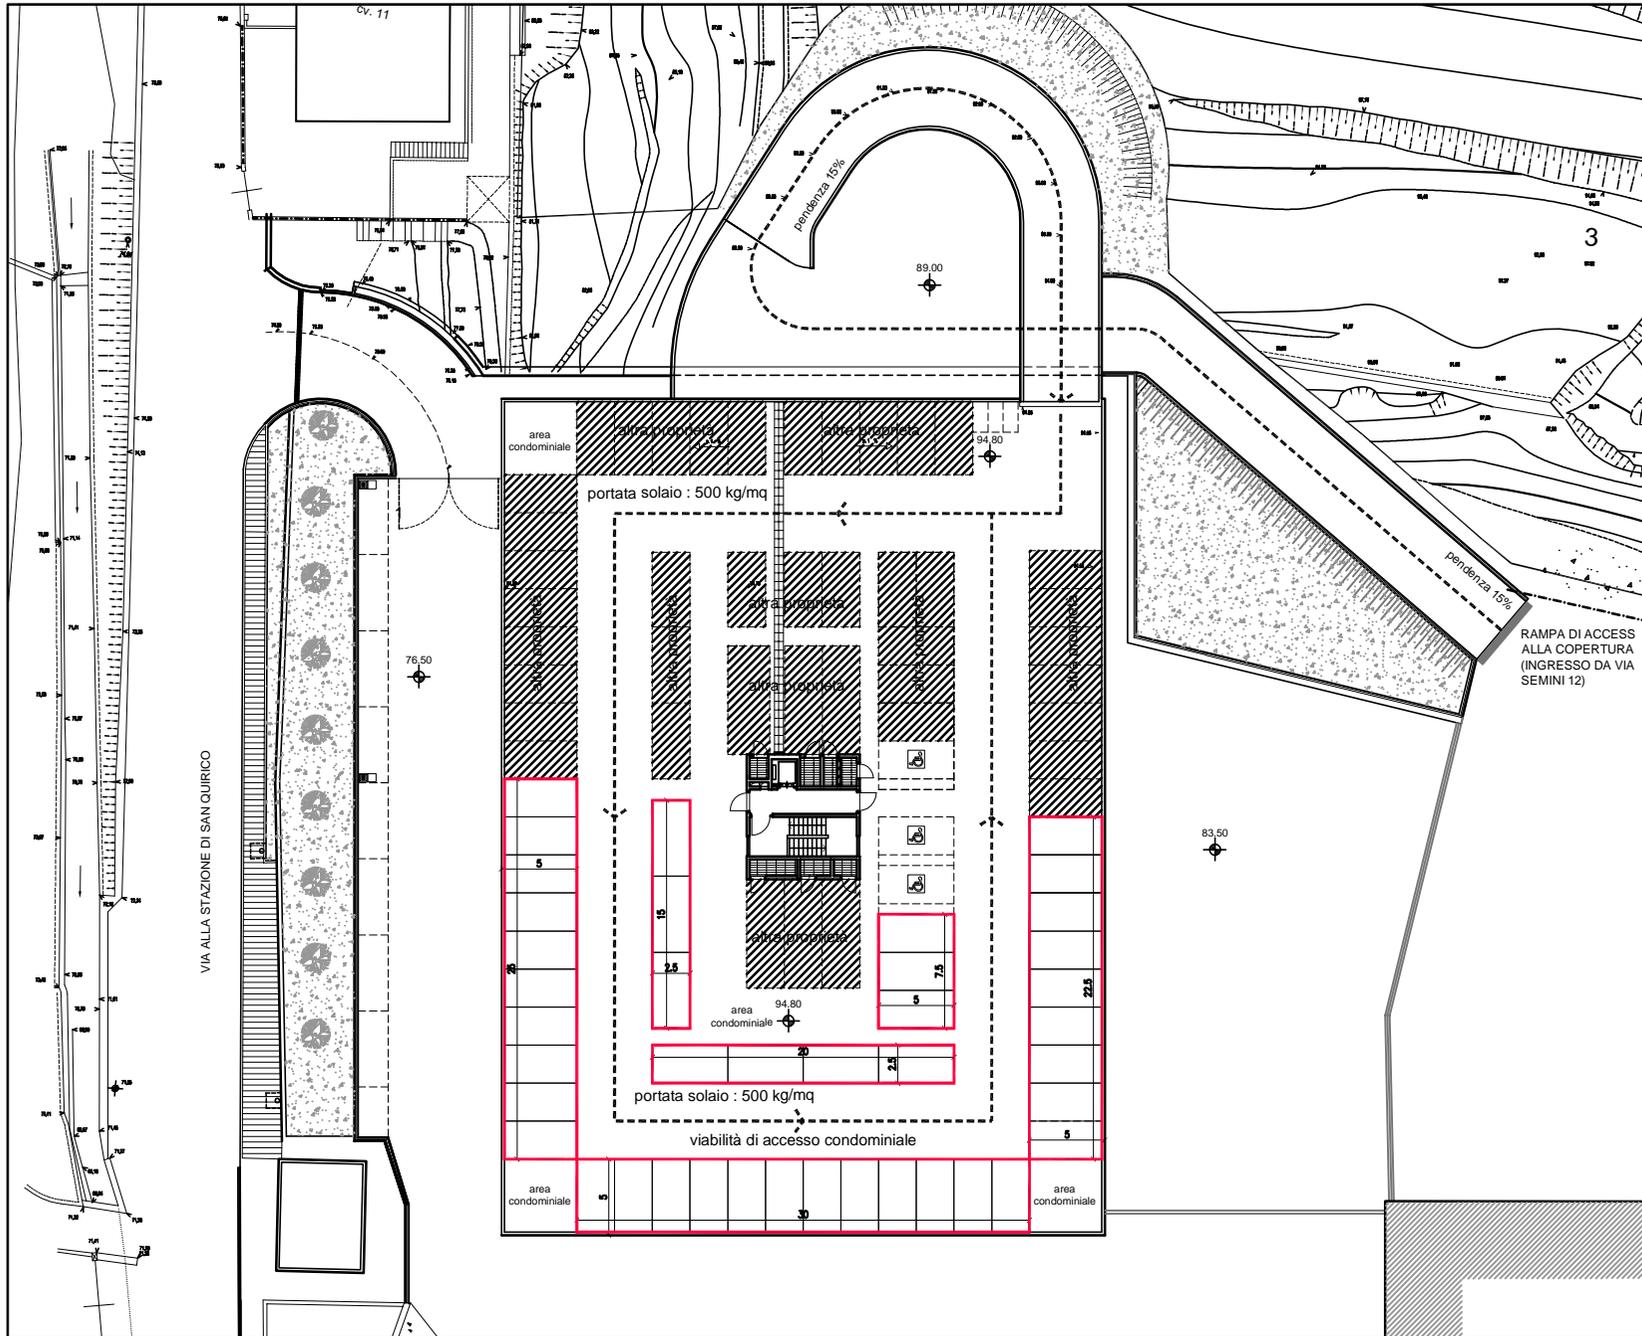

Ubicazione dell'edificio

-  altri parcheggi scoperti di proprietà di terzi
-  area in diritto di superficie

scala 1:500
Planimetria area in diritto di superficie