


INQUADRAMENTO GENERALE
Scala 1:15000



VISTA AEREA D'INSIEME



PLANIMETRIA GENERALE
Scala 1:2000

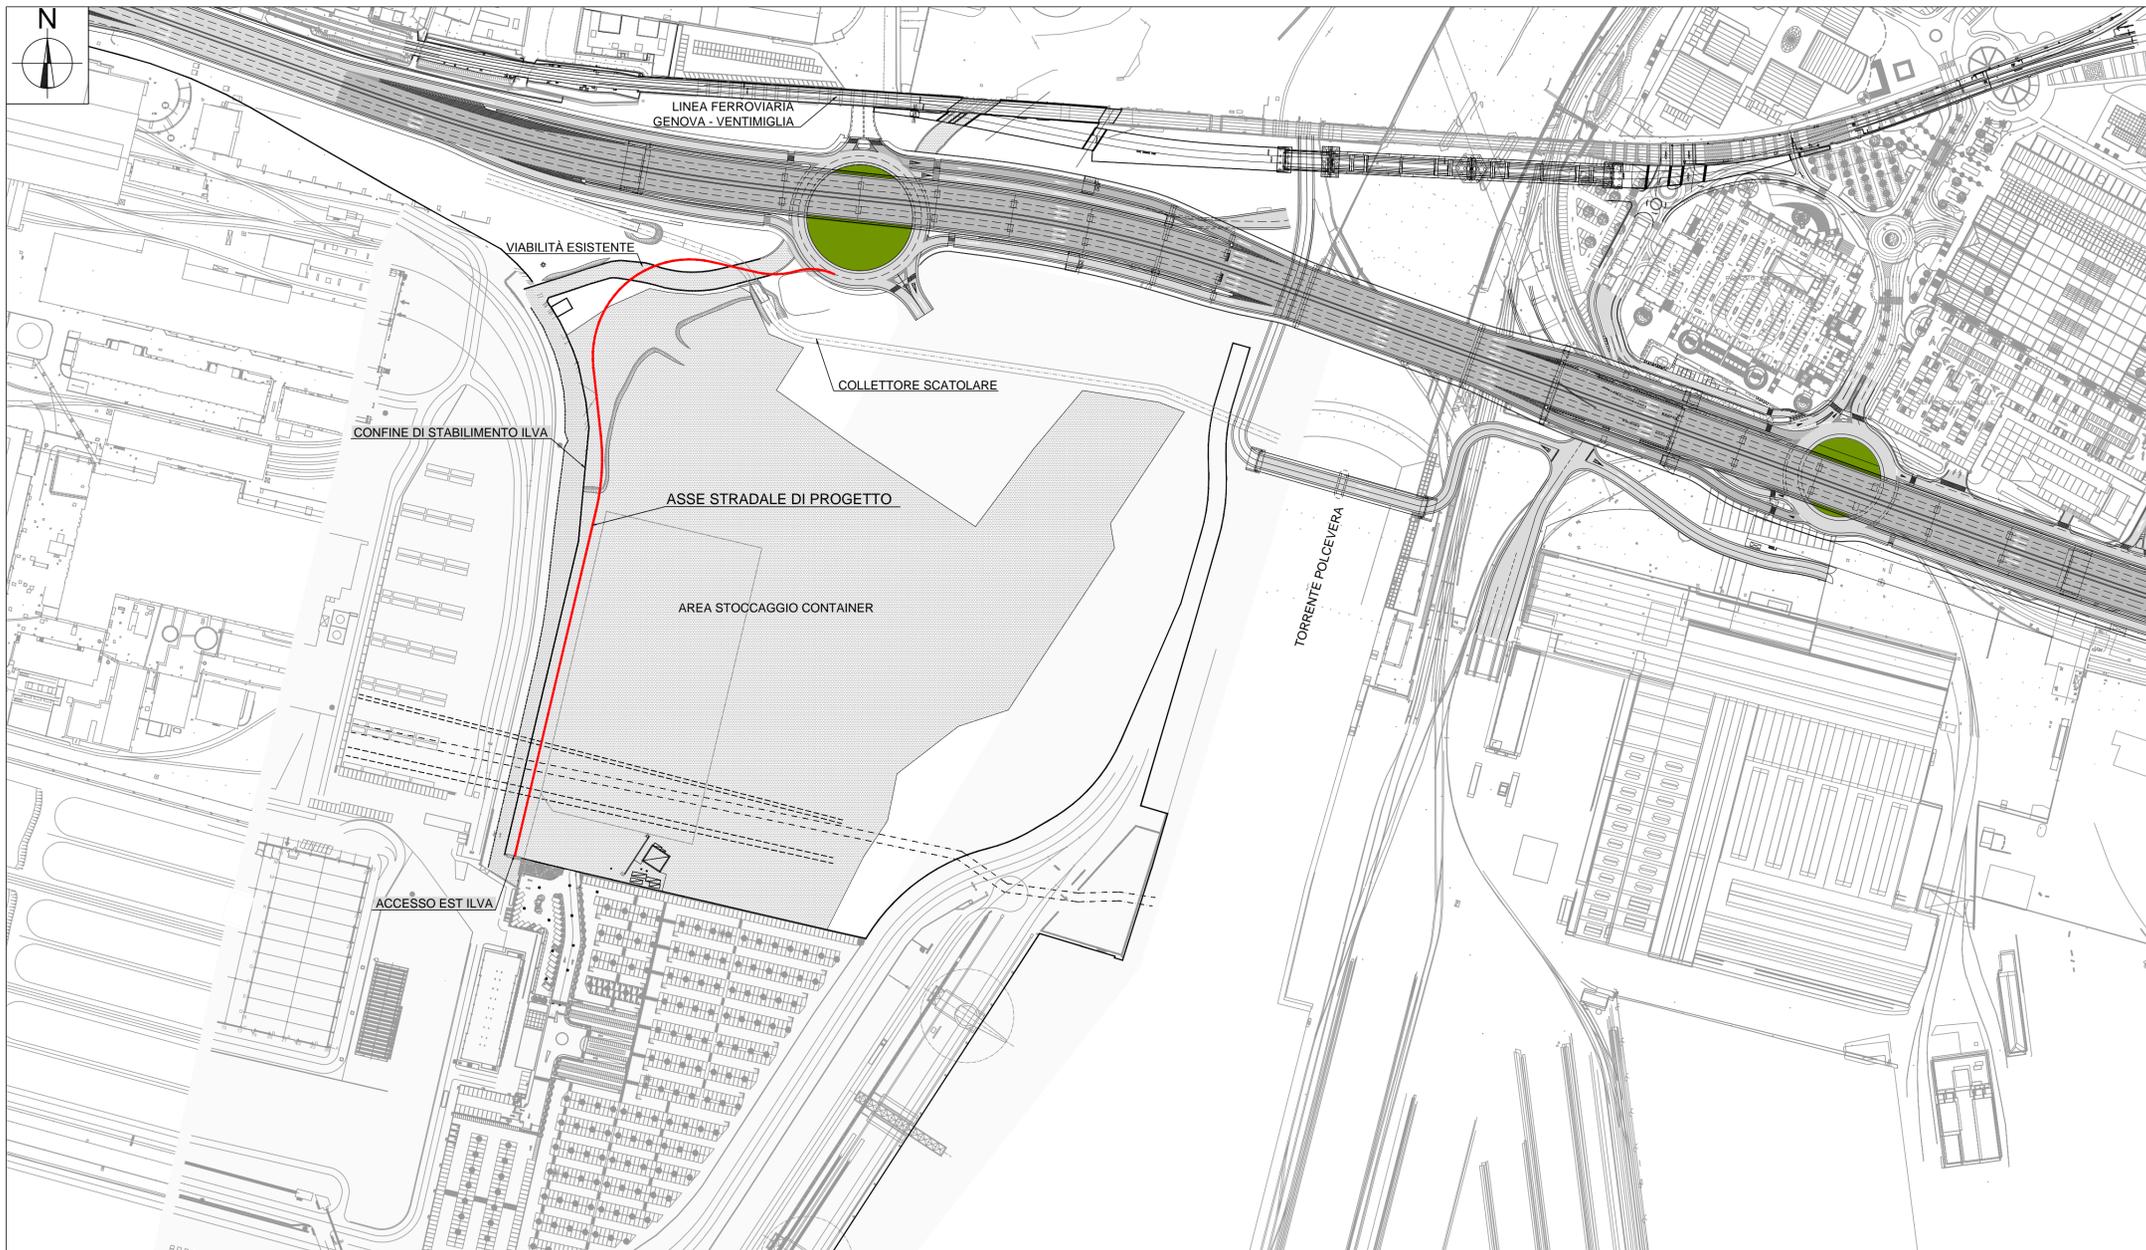

1	06/2015	Per emissione	CC	SG/Siciv	FR
C	04/2015	Per recepimento osservazioni/validazione	CC	CR/Siciv	-
B	04/2014	Per recepimento osservazioni/validazione	CC	CR/Siciv	-
A	01/2014	Per commenti	CC	CR/Siciv	-
rev.	data	descrizione	redatto	verificato	validato



ACCORDO DI PROGRAMMA 8 OTTOBRE 2005
INTERVENTI DI SMANTELLAMENTO, DEMOLIZIONE, BONIFICA
ED INFRASTRUTTURAZIONE DELLE AREE DI CORNIGLIANO

attività
APPALTI DI DEMOLIZIONE, BONIFICA E INFRASTRUTTURAZIONE

oggetto
STRADA DI COLLEGAMENTO ALL'ACCESSO EST
DELLO STABILIMENTO ILVA E ALLE FUTURE AREE PORTUALI
PROGETTO ESECUTIVO

tavola n°
01

titolo
COROGRAFIA GENERALE

TIMBRO E FIRMA DEL PROFESSIONISTA
TECNO ENGINEERING 2C s.r.l.
Società di Ingegneria - TE2C
Viale del Policlinico, 131 - 00161 Roma
Tel: 06/44254616 Fax: 06/44254601
e-mail: te2c@te2c.com www.te2c.com



TIMBRO E FIRMA SVILUPPO GENOVA

redatto	verificato	validato	data	scala	formato	documento n°	rev.
CC	SG/Siciv	FR	06/2015	Varie	A1	055 PES 6.03 T 001	1