STRALCIO PLANIMETRICO

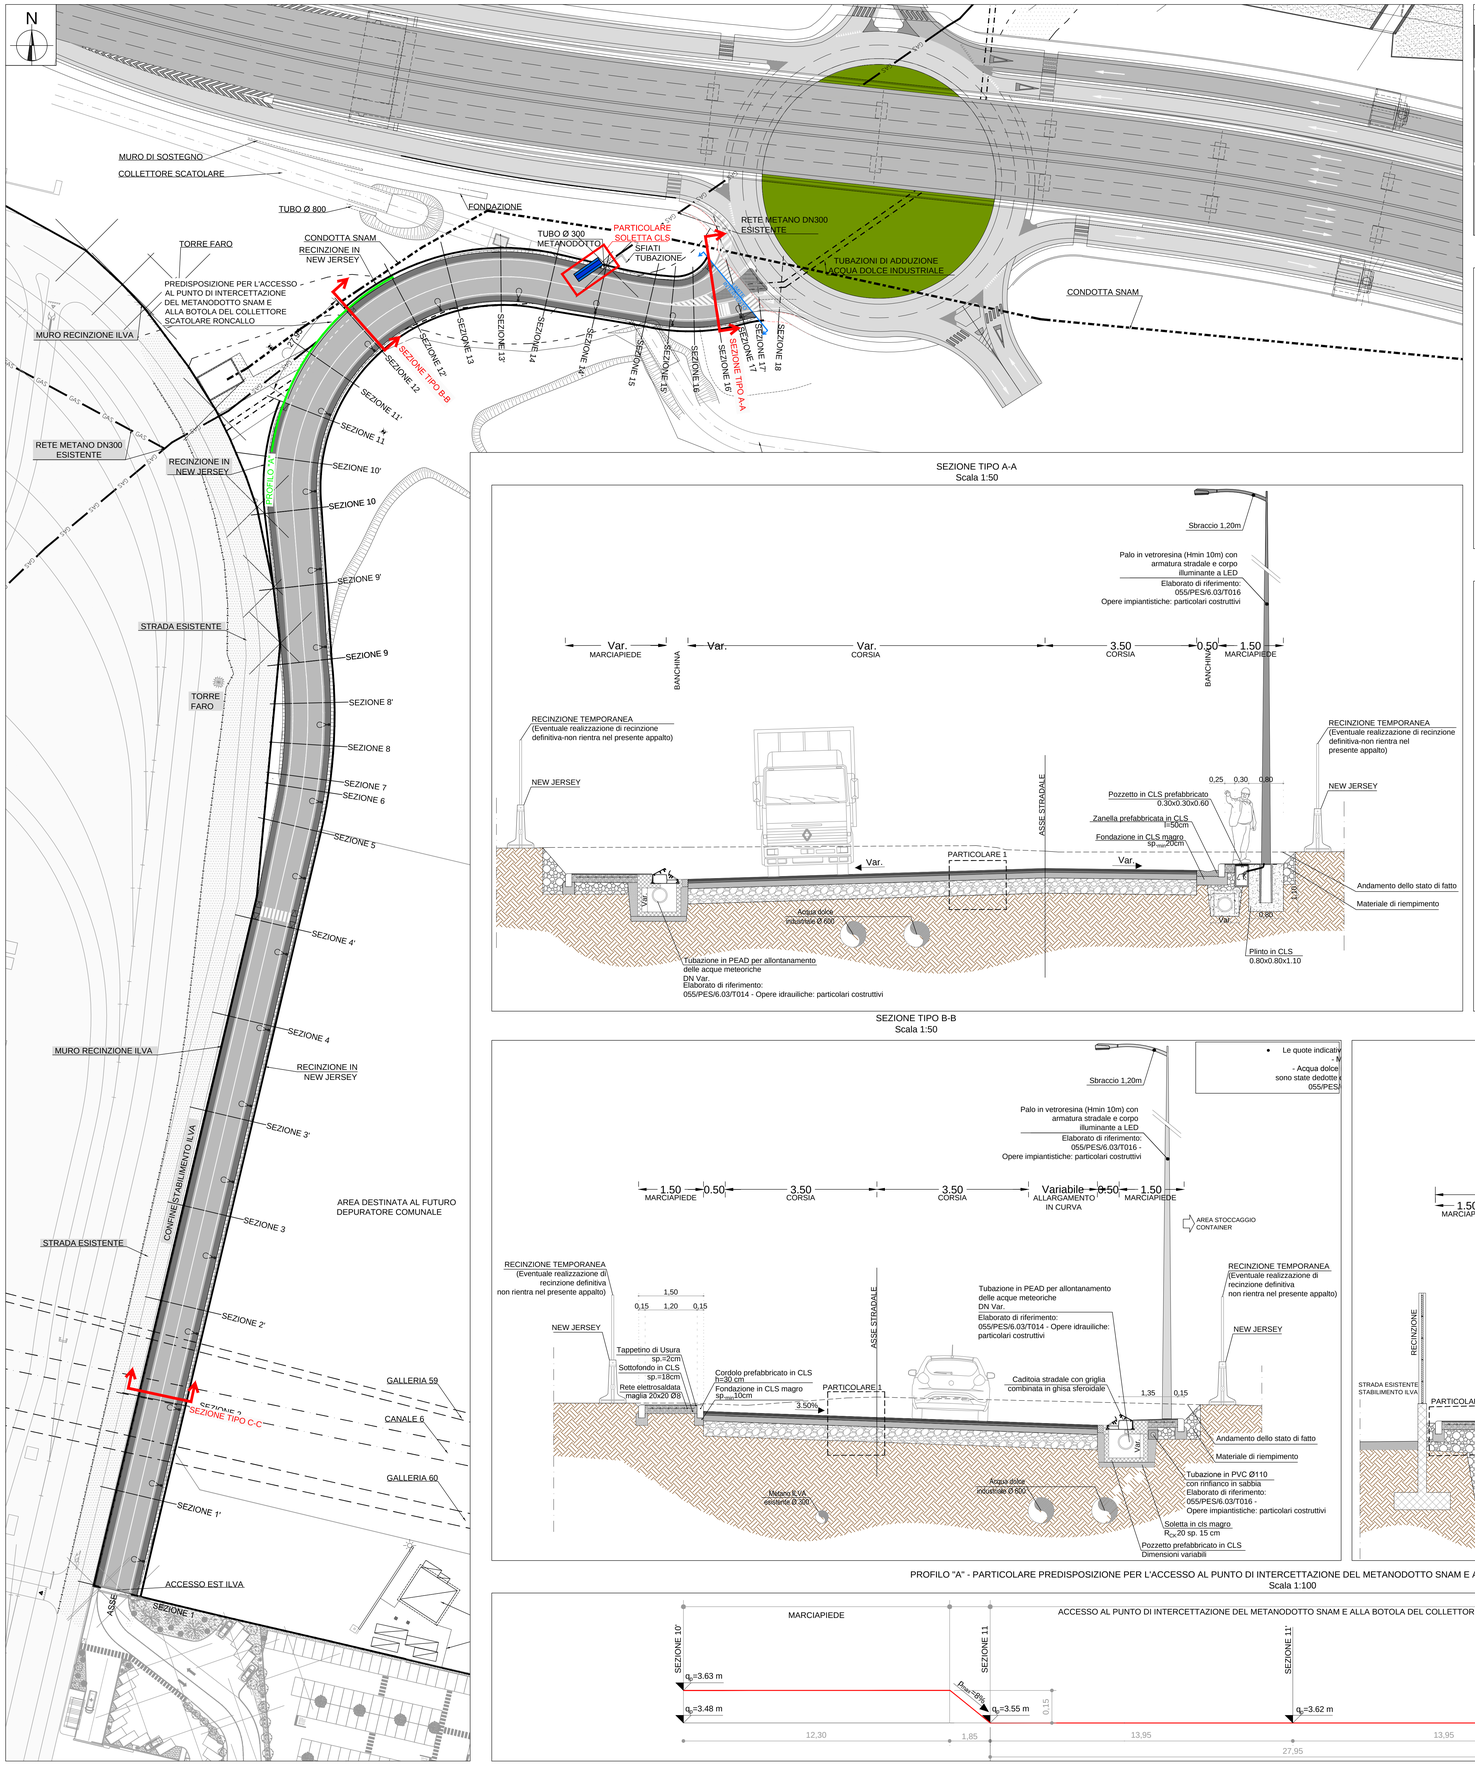

PIANTA - PARTICOLARE SOLETTA IN CLS
Scala 1:100

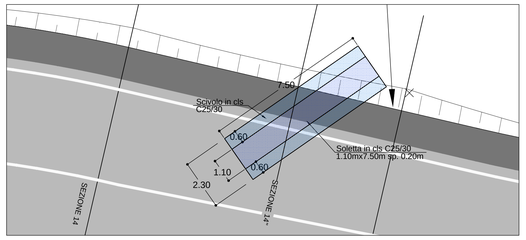

PARTICOLARE SOLETTA IN CLS
Scala 1:10

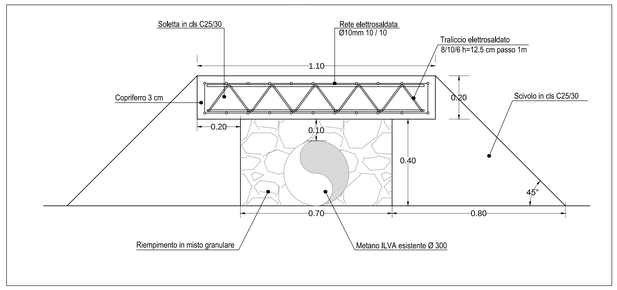

SEZIONE 14" - PARTICOLARE SOLETTA IN CLS
Scala 1:100

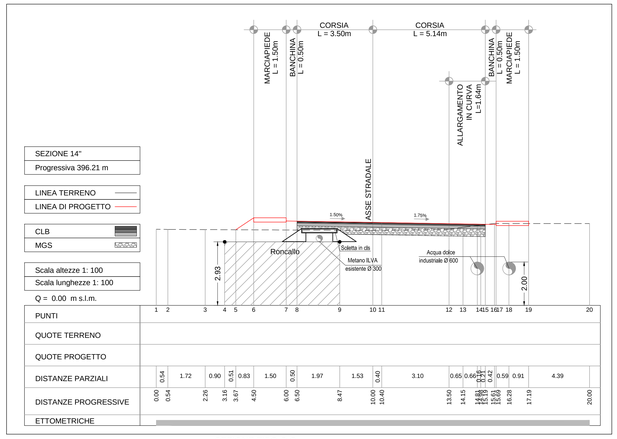

PARTICOLARE 1
STRATIGRAFIA DELLA PAVIMENTAZIONE
Scala 1:20

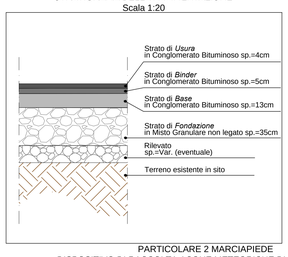

PARTICOLARE 2 MARCIAPIEDE
DISPOSITIVO DI RACCOLTA ACQUE METEORICHE DI PIATTAFORMA
Scala 1:20

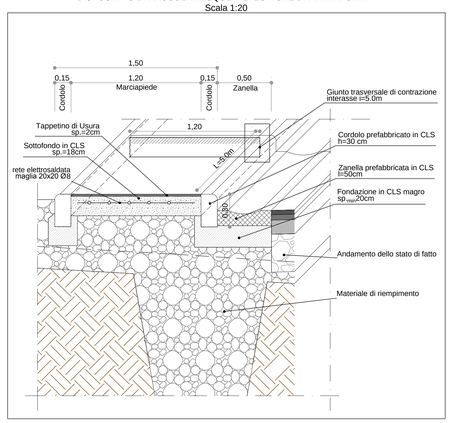

PARTICOLARE GIUNTO TRASVERSALE DI CONTRAZIONE
Scala 1:2

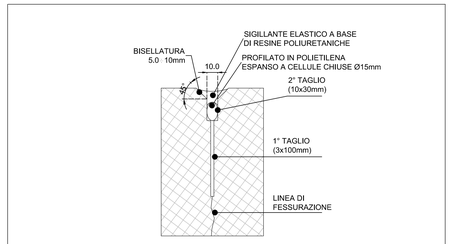

NOTA
PRIMA DELLA SIGILLATURA ESEGUIRE LA PULIZIA DELLA ZONA DI TAGLIO ED APPLICARE UNA MANO DI PRIMER
Quote in mm

SEZIONE TIPO A-A
Scala 1:50

SEZIONE TIPO B-B
Scala 1:50

SEZIONE TIPO C-C
Scala 1:50

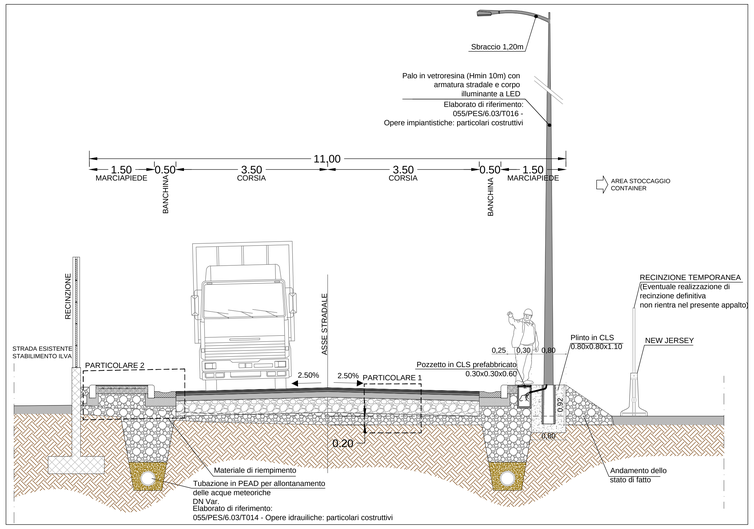

PROFILO "A" - PARTICOLARE PREDISPOSIZIONE PER L'ACCESSO AL PUNTO DI INTERCETTAZIONE DEL METANODOTTO SNAM E ALLA BOTOLA DEL COLLETTORE RONCALLO
Scala 1:100

rev.	data	descrizione	redatto	verificato	validato
1	06/2015	Per emissione	CC	SG/Siciv	FR
D	04/2015	Per commenti	CC	SG/Siciv	-
C	08/2014	Per recepimento osservazioni/validazione	CC	CR/Siciv	-
B	04/2014	Per recepimento osservazioni/validazione	CC	CR/Siciv	-
A	01/2014	Per commenti	CC	CR/Siciv	-

CORNIGLIANO
Società per Corniglianо S.p.A.

Sviluppo Genova
sviluppo e promozione di Genova e provincia

ACCORDO DI PROGRAMMA 8 OTTOBRE 2005
INTERVENTI DI SMANTELLAMENTO, DEMOLIZIONE, BONIFICA ED INFRASTRUTTURAZIONE DELLE AREE DI CORNIGLIANO

attività
APPALTI DI DEMOLIZIONE, BONIFICA E INFRASTRUTTURAZIONE

oggetto
STRADA DI COLLEGAMENTO ALL'ACCESSO EST DELLO STABILIMENTO ILVA E ALLE FUTURE AREE PORTUALI
PROGETTO ESECUTIVO

tavola n°
10

titolo
PROGETTO STRADALE
SEZIONI TIPO E PARTICOLARI COSTRUTTIVI

TIMBRO E FIRMA DEL PROFESSIONISTA
TECNO ENGINEERING 2C s.r.l.
Società di Ingegneria - TE2C
Viale del Policlinico, 131 - 00161 Roma
Tel: 06/44254616 Fax: 06/44254601
e-mail: te2c@te2c.com www.te2c.com

TIMBRO E FIRMA SVILUPPO GENOVA

redatto	verificato	validato	data	scala	formato	documento n°						rev.
CC	SG/Siciv	FR	06/2015	Varie	A0	055	PES	6.03	T	010		1

E' VIETATA A NORMA DI LEGGE LA RIPRODUZIONE, ANCHE PARZIALE, NON AUTORIZZATA DI QUESTO DISEGNO