



SCHEMA DI POSA N.1
ALTEZZA SOPRA ESTRADOSSO H > 0,8 m
Scala 1:20

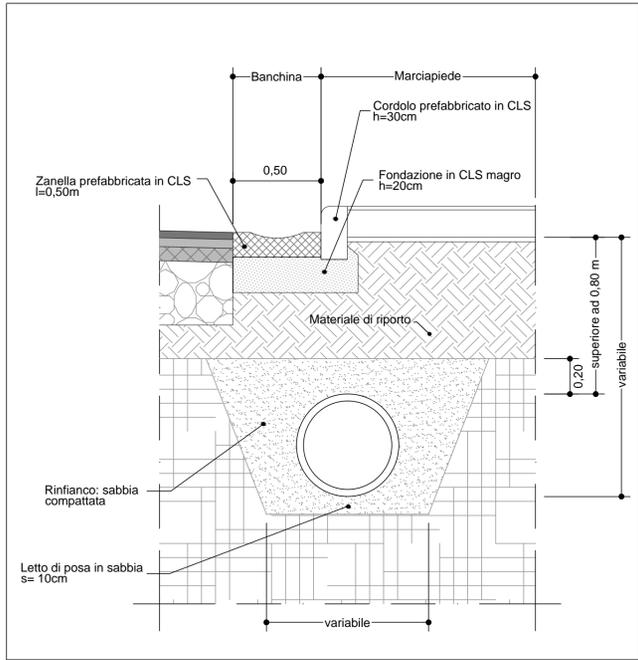


PARTICOLARE ATTRAVERSAMENTO TUBAZIONI
NEL COLLETTORE SCATOLARE GALLERIA 59
Scala 1:50

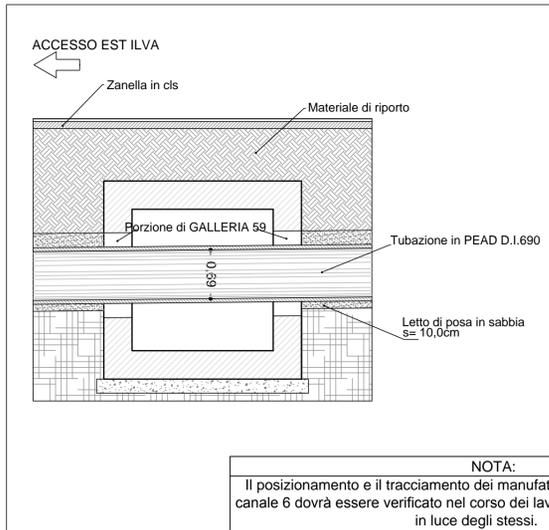


NOTA:
Il posizionamento e il tracciamento dei manufatti relativi a Galleria 60 e canale 6 dovrà essere verificato nel corso dei lavori previo scavo e messa in luce degli stessi.


SEZIONE ATTRAVERSAMENTO
TUBAZIONE C.A. Ø300
Scala 1:50

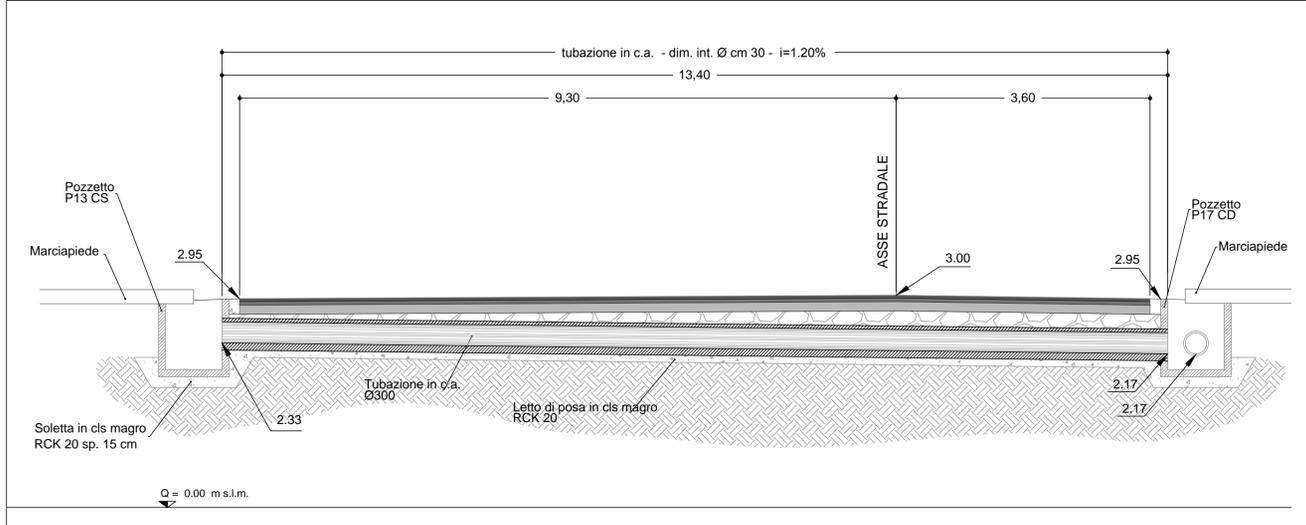


SCHEMA DI POSA N.2
ALTEZZA SOPRA ESTRADOSSO 0,5 m < H < 0,8 m
Scala 1:20

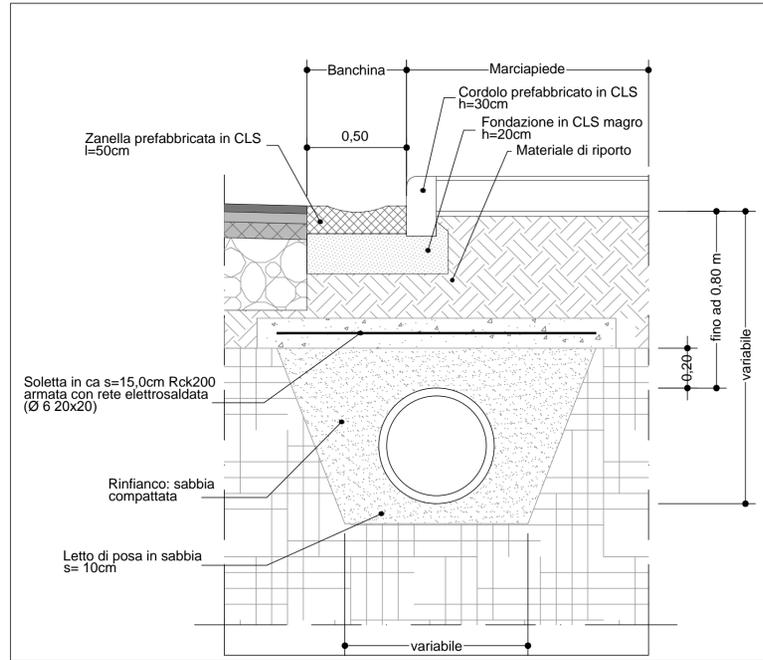


PARTICOLARE INNESTO CANALE 6
Scala 1:50

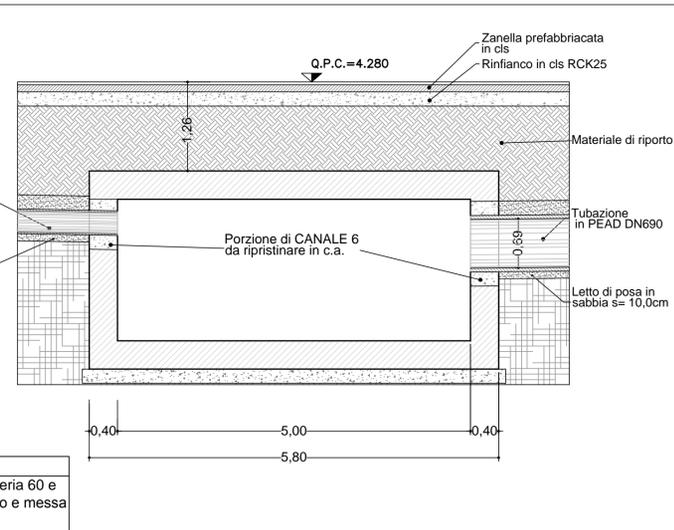


SEZIONE LONGITUDINALE POZZETTO DI RACCOLTA ACQUE METEORICHE
Scala 1:20

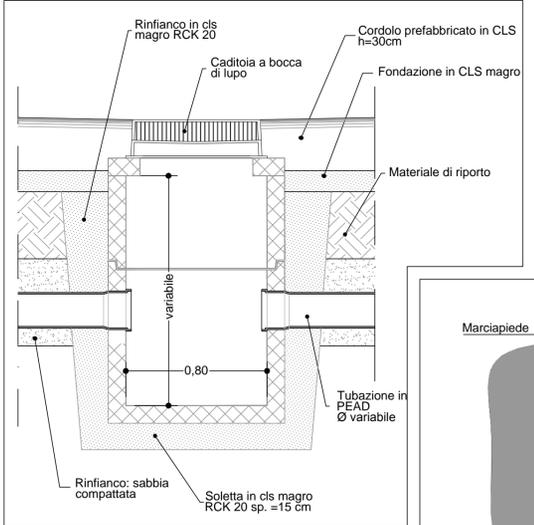


PARTICOLARE MARCIAPIEDE E POZZETTO
DI RACCOLTA ACQUE METEORICHE
Scala 1:20

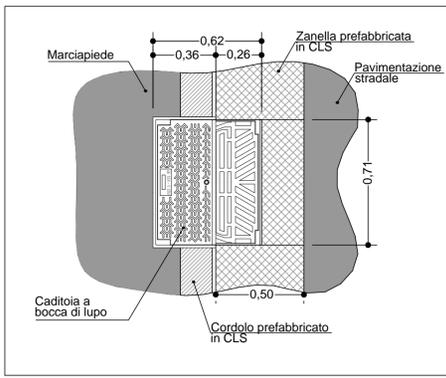


SCHEMA DI POSA N.3
ALTEZZA SOPRA ESTRADOSSO H < 0,5 m
Scala 1:20

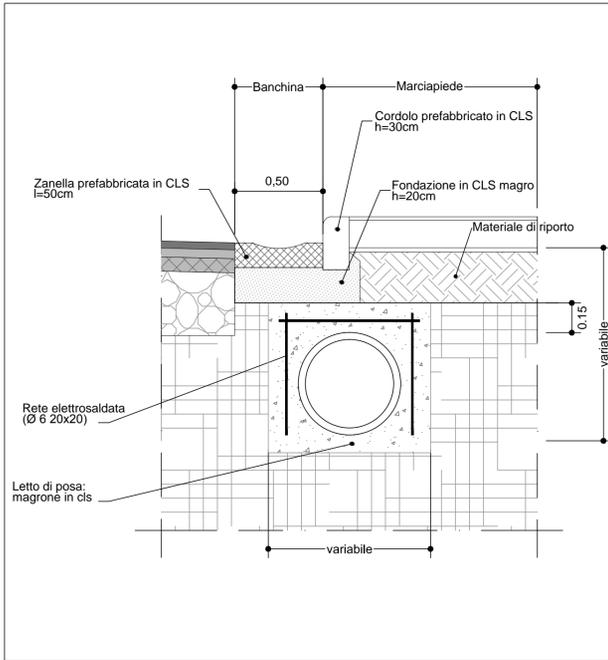

PARTICOLARE INNESTO TUBAZIONI
NEL COLLETTORE SCATOLARE RONCALLO
Scala 1:50

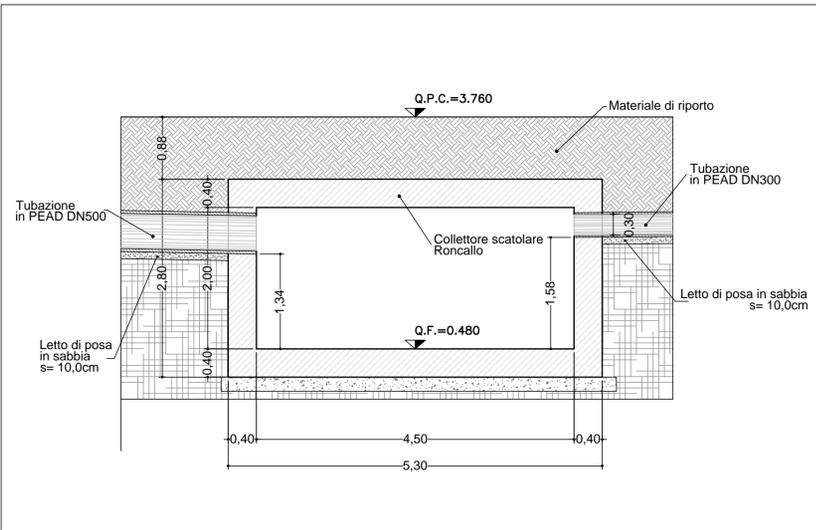

SEZIONE TRASVERSALE POZZETTO DI RACCOLTA ACQUE METEORICHE
Scala 1:20

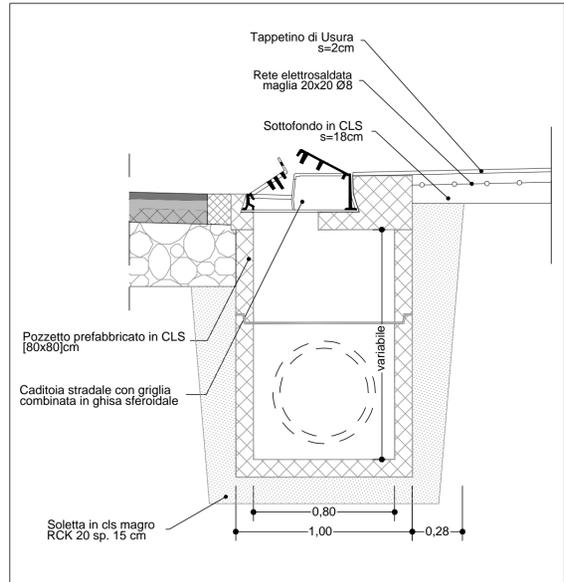

1	06/2015	Per emissione	CC	SG/Siciv	FR
D	04/2015	Per commenti	CC	SG/Siciv	-
C	08/2014	Per recepimento osservazioni/validazione	CC	CR/Siciv	-
B	04/2014	Per recepimento osservazioni/validazione	CC	CR/Siciv	-
A	01/2014	Per commenti	CC	CR/Siciv	-
rev.	data	descrizione	redatto	verificato	validato

CORNIGLIANO
Società per Cornigliano S.p.A.

Sviluppo
sviluppo e promozione di Genova e provincia

ACCORDO DI PROGRAMMA 8 OTTOBRE 2005
INTERVENTI DI SMANTELLAMENTO, DEMOLIZIONE, BONIFICA
ED INFRASTRUTTURAZIONE DELLE AREE DI CORNIGLIANO

attività
APPALTI DI DEMOLIZIONE, BONIFICA E INFRASTRUTTURAZIONE

oggetti
STRADA DI COLLEGAMENTO ALL'ACCESSO EST
DELLO STABILIMENTO ILVA E ALLE FUTURE AREE PORTUALI
PROGETTO ESECUTIVO

titolo
OPERE IDRAULICHE
PARTICOLARI COSTRUTTIVI

tavola n°
14

TIMBRO E FIRMA DEL PROFESSIONISTA
TECNO ENGINEERING 2C s.r.l.
Società di Ingegneria - TE2C
Viale del Policlinico, 131 - 00161 Roma
Tel: 06/44254616 Fax: 06/44254601
e-mail: te2c@te2c.com www.te2c.com

TIMBRO E FIRMA SVILUPPO GENOVA

redatto	verificato	validato	data	scala	formato	documento n°	rev.
CC	SG/Siciv	FR	06/2015	Varie	A1	055 PES 6.03 T 014	1