STRALCIO PLANIMETRICO
Scala 1:500

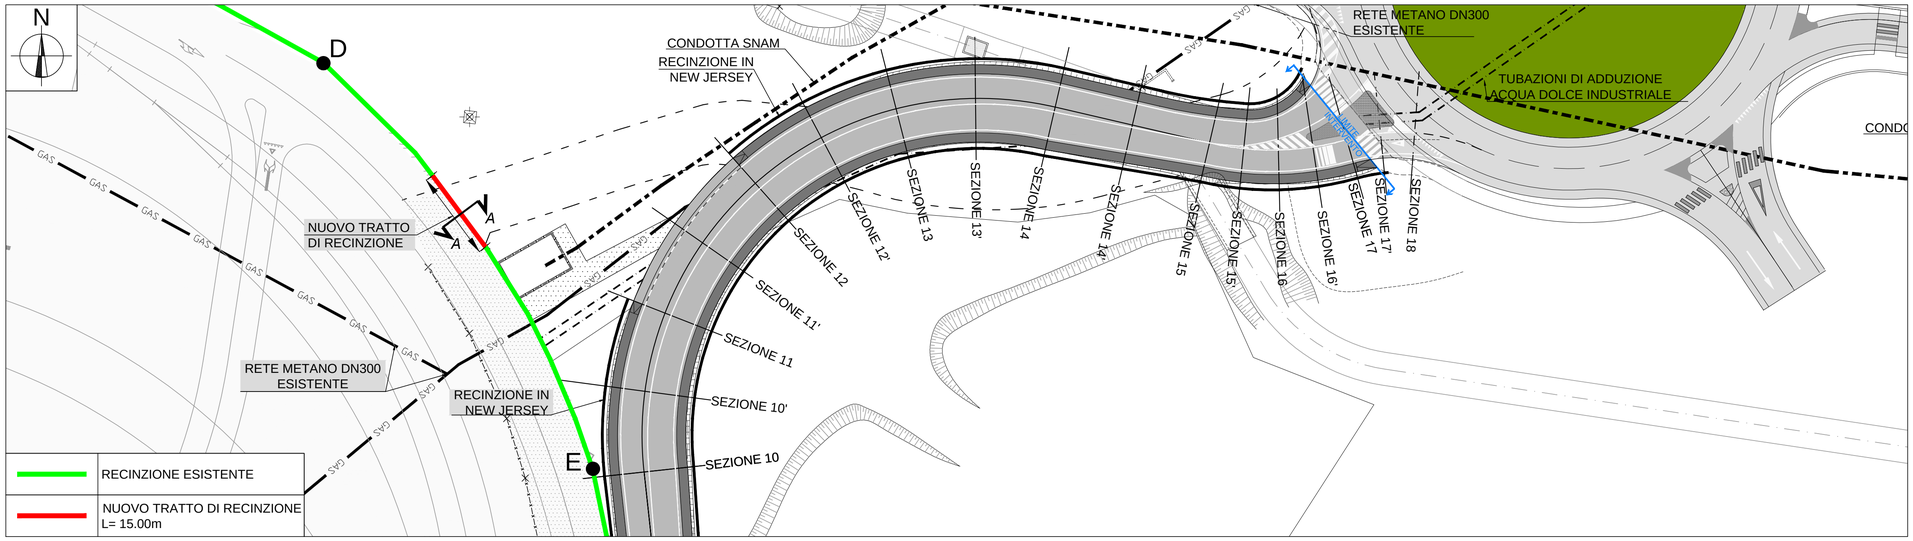

PARTICOLARE RECINZIONE
Scala 1:20

SEZIONE A-A
RECINZIONE TIPO 3

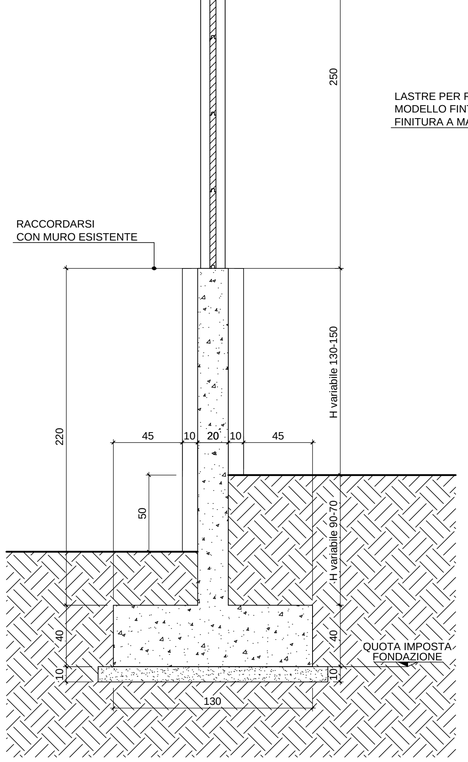

RECINZIONE TIPO 3		
TRATTO	QUOTA IMPOSTA FONDAZIONE	H SETTO
TRATTO DE	2.40 m s.l.m.	2.20 m

PROSPETTO RECINZIONE TIPO 3
LATO STABILIMENTO ILVA

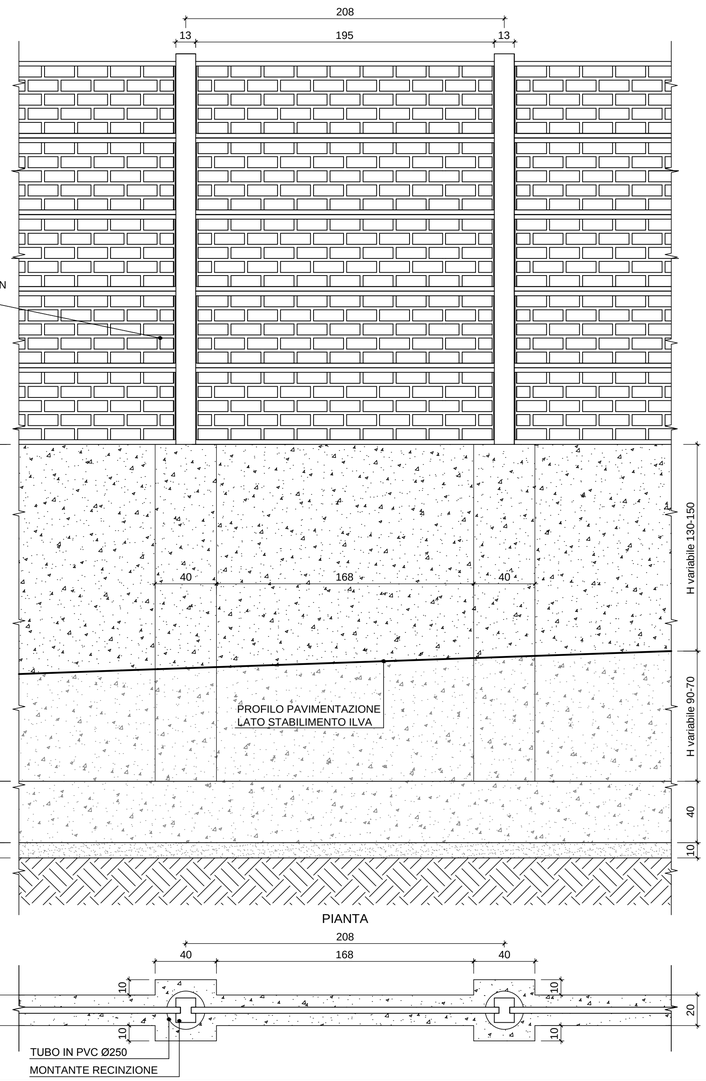

ORDITURA E CARPENTERIA RECINZIONE TIPO 3

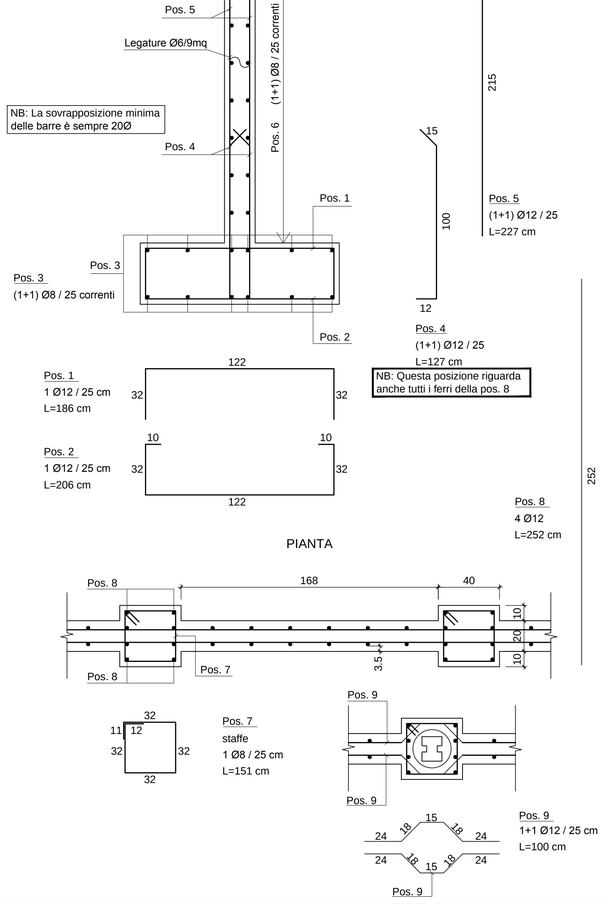

TABELLA MATERIALI
CLASSE DI RESISTENZA: 32/40
CLASSE DI ESPOSIZIONE: XC4
RAPPORTO ACQUA/CEMENTO MAX=0.5
COPRIFERRO: C=35mm
CLASSE DI CONSISTENZA: S5
DIAMETRO MASSIMO DELL'AGGREGATO: mm20
ACCIAIO: TIPO B450 C
Limite di snervamento: fy>=450 N/mmq
Limite di rottura: ft>=540 N/mmq

rev.	data	descrizione	redatto	verificato	validato
1	06/2015	Per emissione	CC	SG/Siciv	FR
D	04/2015	Per commenti	CC	SG/Siciv	-
C	08/2014	Per recepimento osservazioni/validazione	CC	CR/Siciv	-
B	04/2014	Per recepimento osservazioni/validazione	CC	CR/Siciv	-
A	01/2014	Per commenti	CC	CR/Siciv	-

CORNIGLIANO
Società per Cornigliano S.p.A.

Sviluppo Genova
sviluppo e promozione di Genova e provincia

ACCORDO DI PROGRAMMA 8 OTTOBRE 2005
INTERVENTI DI SMANTELLAMENTO, DEMOLIZIONE, BONIFICA ED INFRASTRUTTURAZIONE DELLE AREE DI CORNIGLIANO

attività

APPALTI DI DEMOLIZIONE, BONIFICA E INFRASTRUTTURAZIONE

oggetto

STRADA DI COLLEGAMENTO ALL'ACCESSO EST
DELLO STABILIMENTO ILVA E ALLE FUTURE AREE PORTUALI
PROGETTO ESECUTIVO

tavola n°

18

titolo

PROGETTO STRADALE
RECINZIONE

TIMBRO E FIRMA DEL PROFESSIONISTA

TECNO ENGINEERING 2C s.r.l.
Società di Ingegneria - TE2C
Viale del Policlinico, 131 - 00161 Roma
Tel: 06/44254616 Fax: 06/44254601
e-mail: te2c@te2c.com www.te2c.com

TIMBRO E FIRMA SVILUPPO GENOVA

redatto	verificato	validato	data	scala	formato	documento n°						rev.
CC	SG/Siciv	FR	06/2015	Varie	A1	055	PES	6.03	T	018		1

E' VIETATA A NORMA DI LEGGE LA RIPRODUZIONE, ANCHE PARZIALE, NON AUTORIZZATA DI QUESTO DISEGNO