



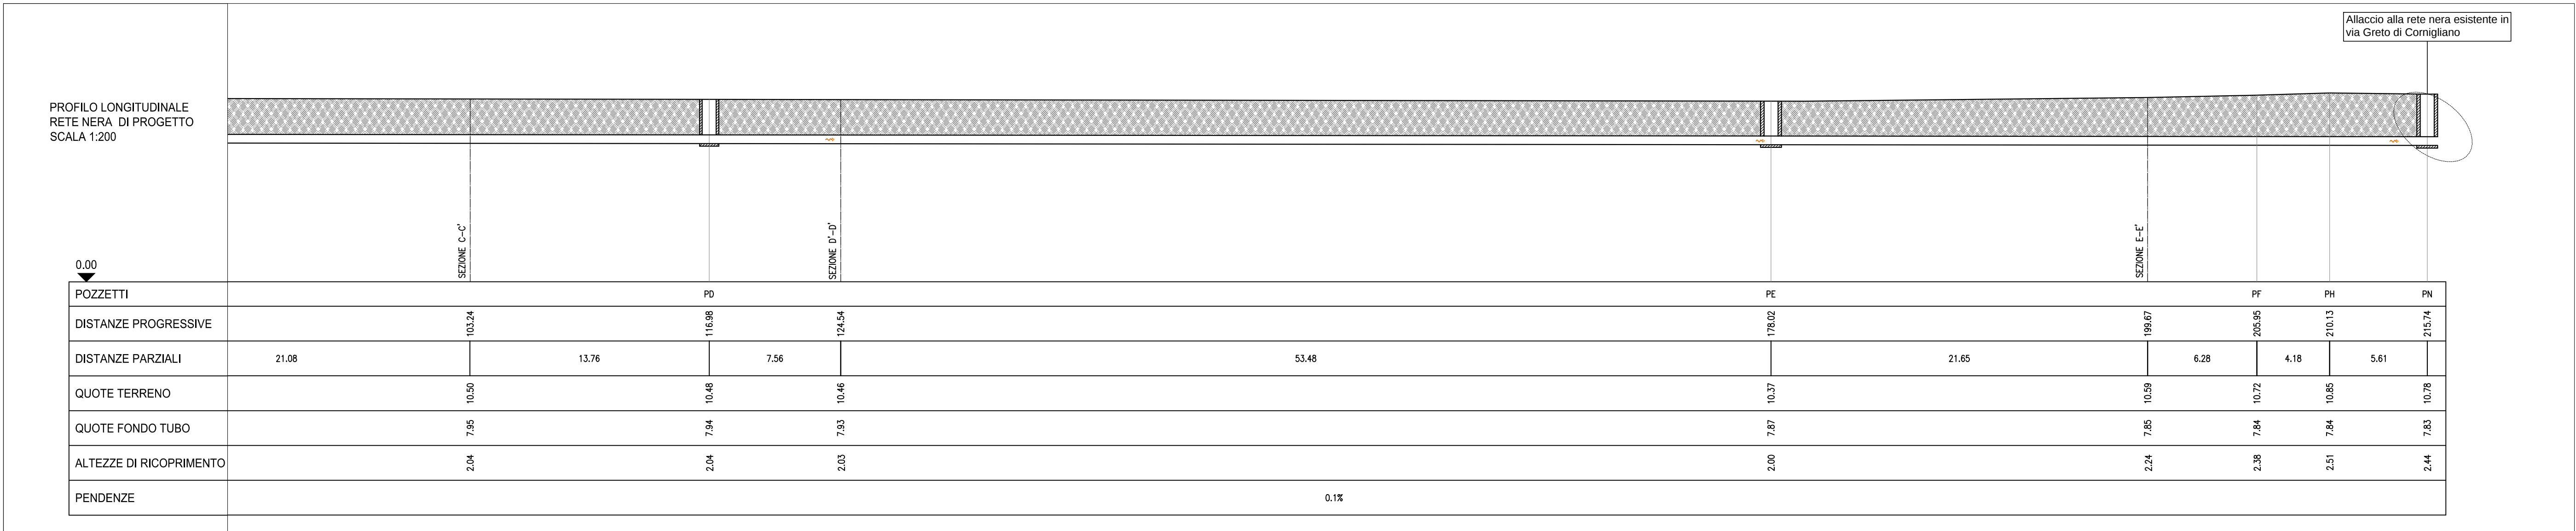

1	16/06/15	per emissione	ITEC-SGI	RE	SG
rev.	data	descrizione	redatto	verificato	validato

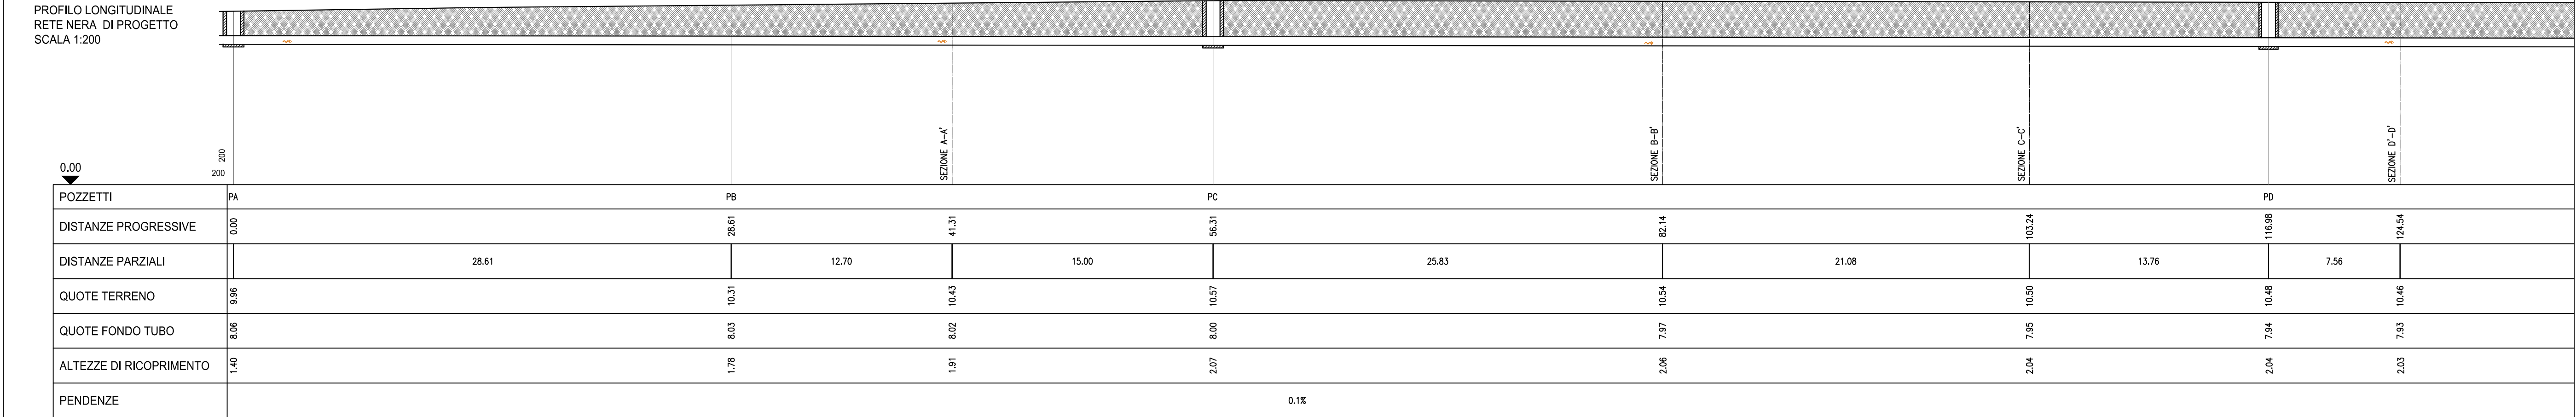

attività

C129 - VALORIZZAZIONE AREA CAMPI - IKEA
SPOSTAMENTO SOTTOSERVIZI
NELL'AREA "EX ILVA LAMINATI PIANI" A GENOVA CAMPI

oggetto

PROGETTO ESECUTIVO

tavola n°

007

titolo

PROFILO TUBAZIONE RETE NERA STATO DI PROGETTO

TIMBRO E FIRMA DEL PROFESSIONISTA

TIMBRO E FIRMA SVILUPPO GENOVA S.P.A.

redatto	verificato	validato	data	scala	formato	documento n°	rev.
ITEC-SGI	RE	SG	16/06/15	1:200	A1	C129 PES 129.2 T 007	1