




RACCORDO-A
PIANTA
SCALA 1:50

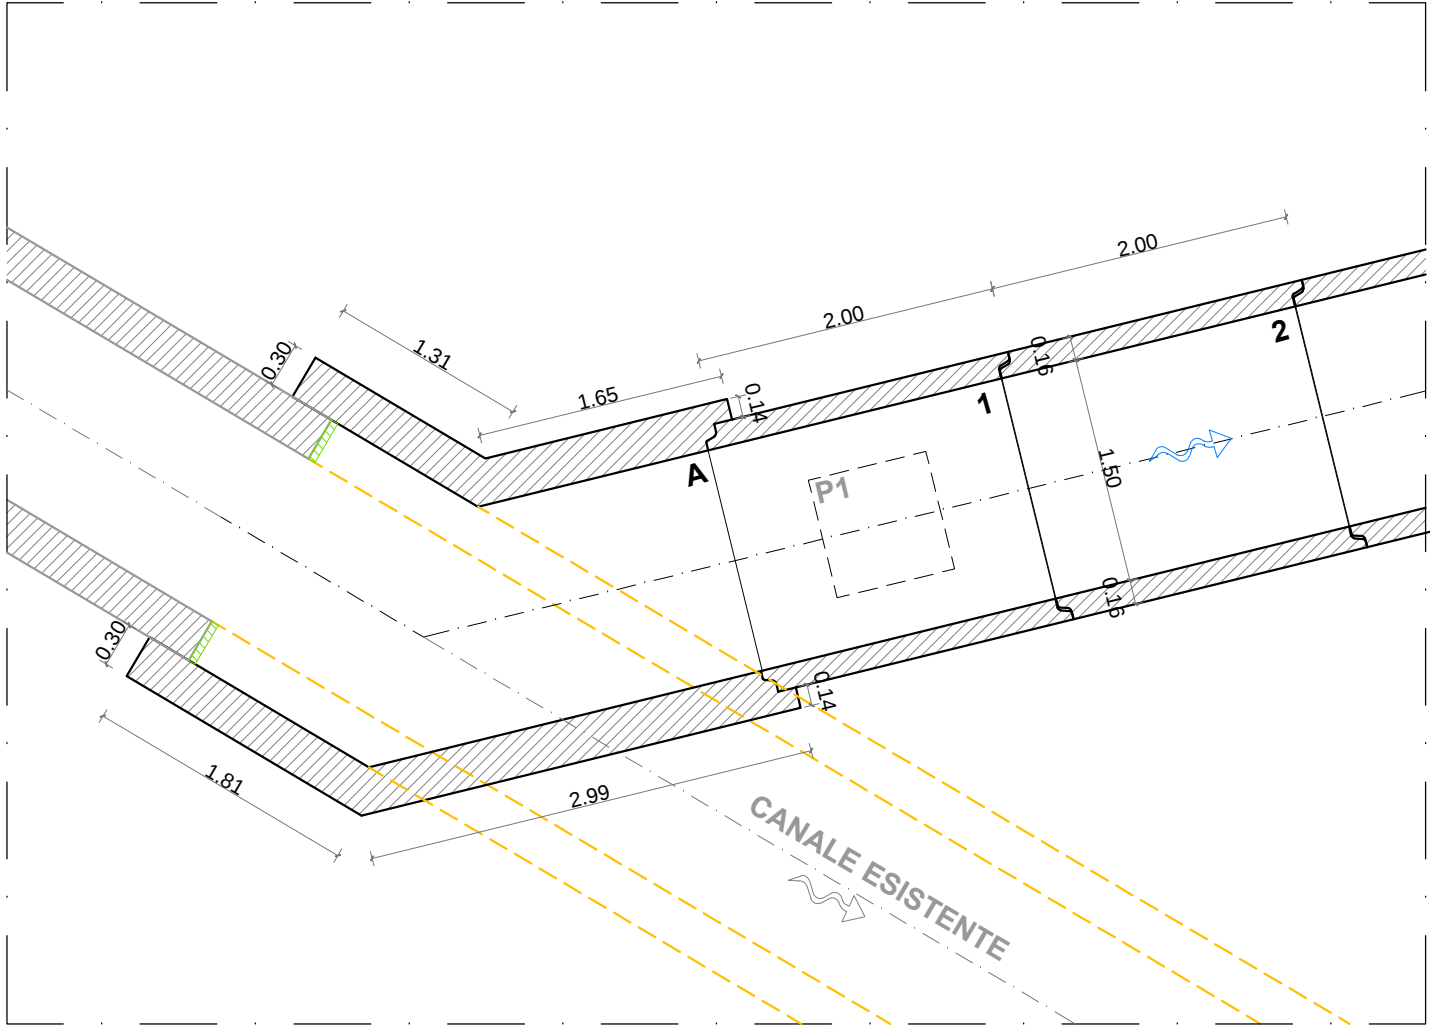


RACCORDO B
PIANTA
SCALA 1:50

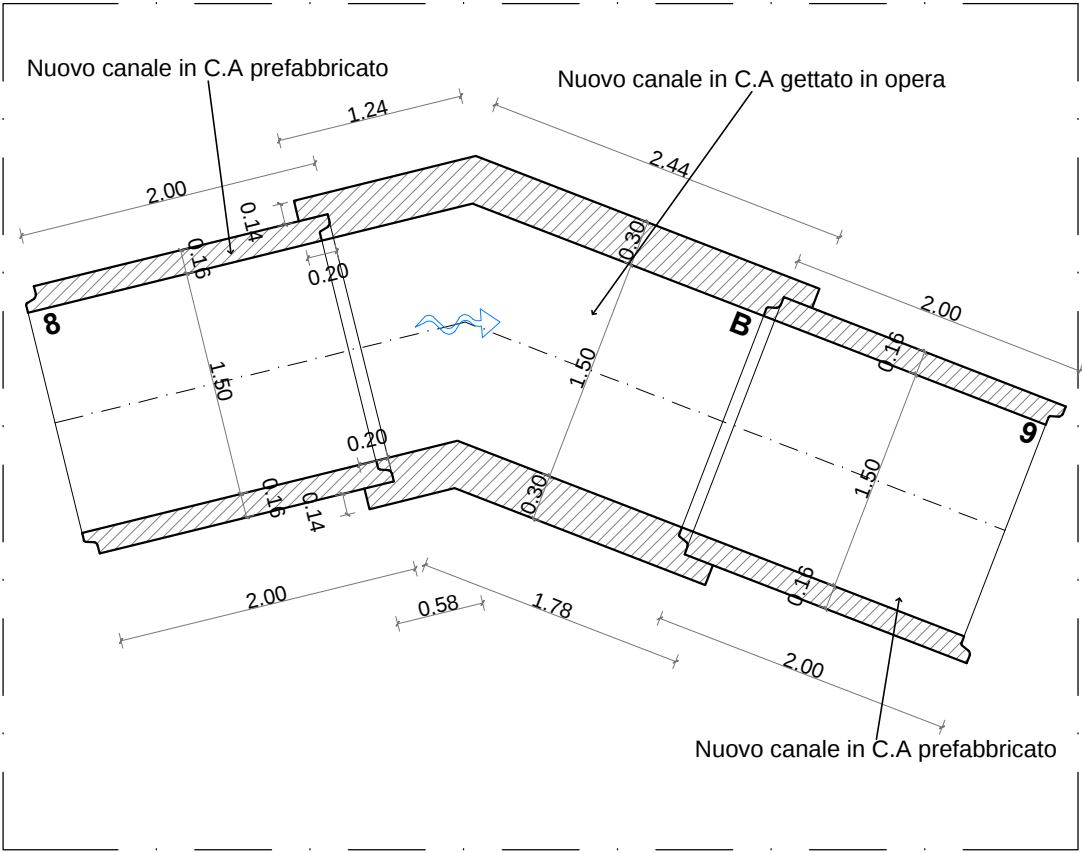


RACCORDO C
PIANTA
SCALA 1:50

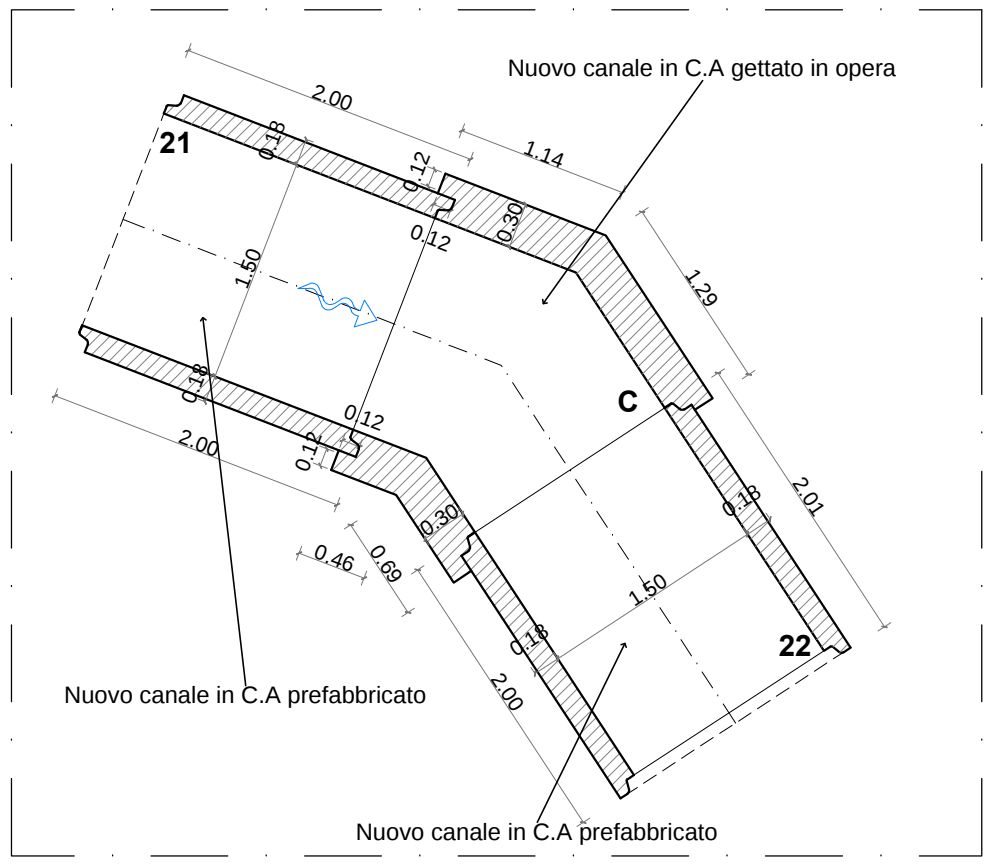

RACCORDO E
PIANTA
SCALA 1:50

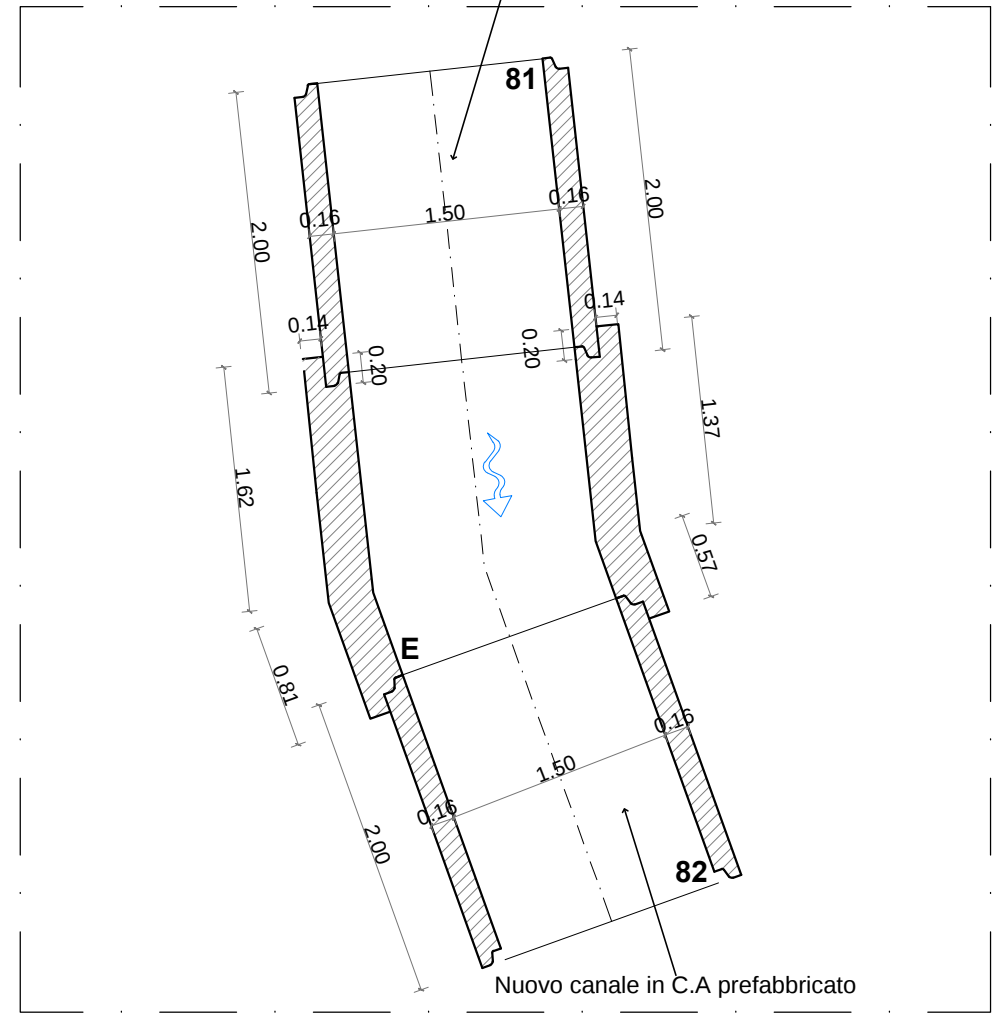


RACCORDO-F
PIANTA
SCALA 1:50

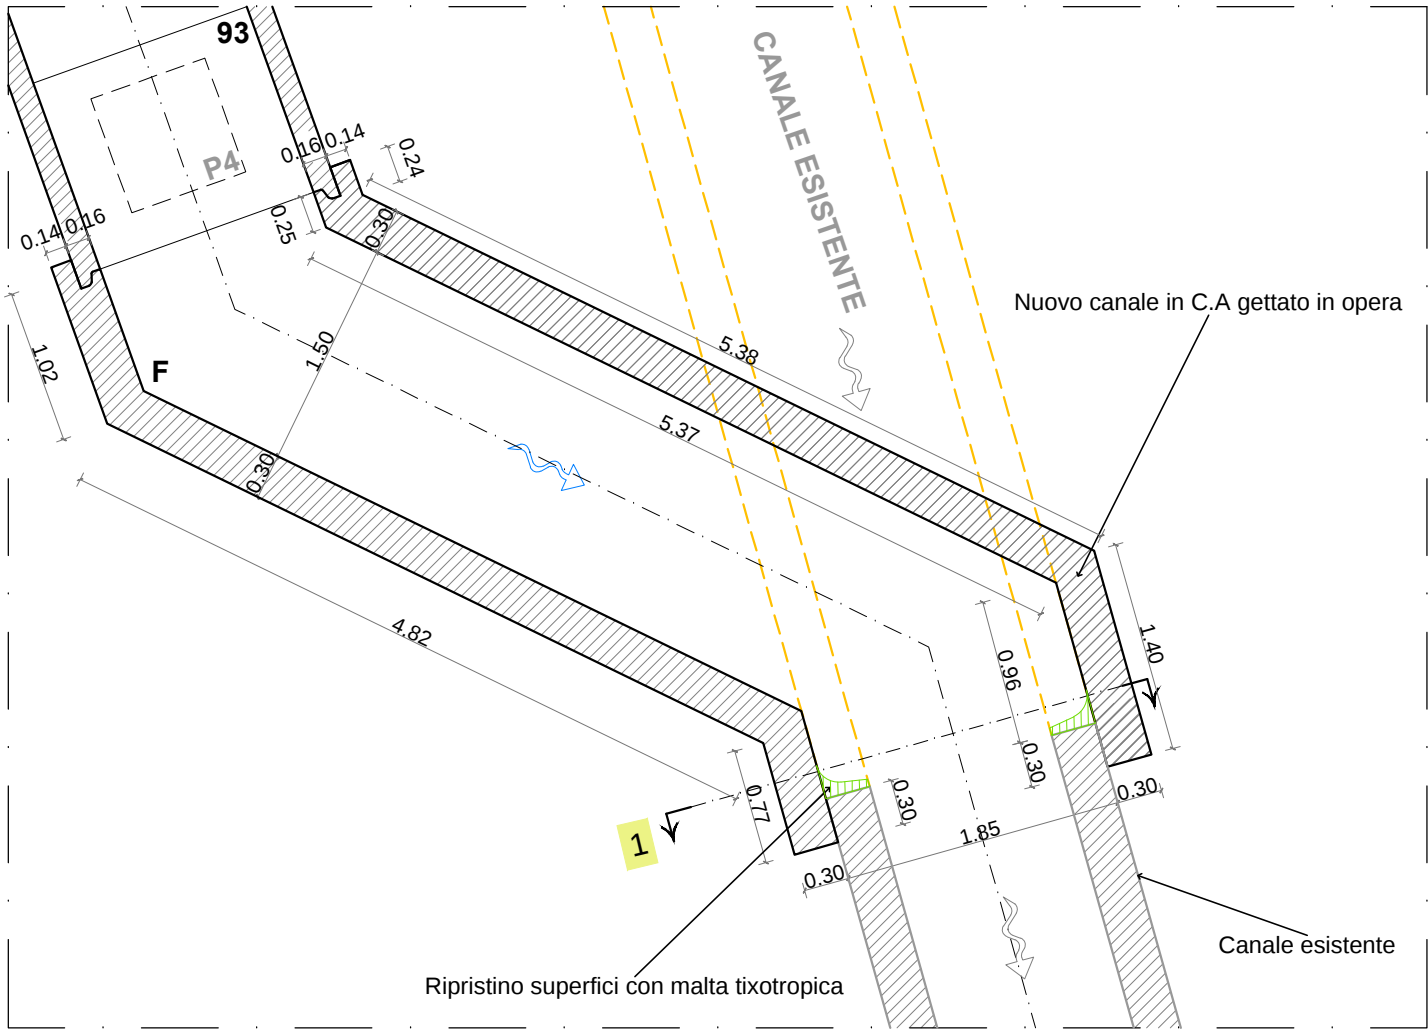



RACCORDO D
PIANTA
SCALA 1:50



RACCORDO A
PROFILO LONGITUDINALE
SCALA 1:50

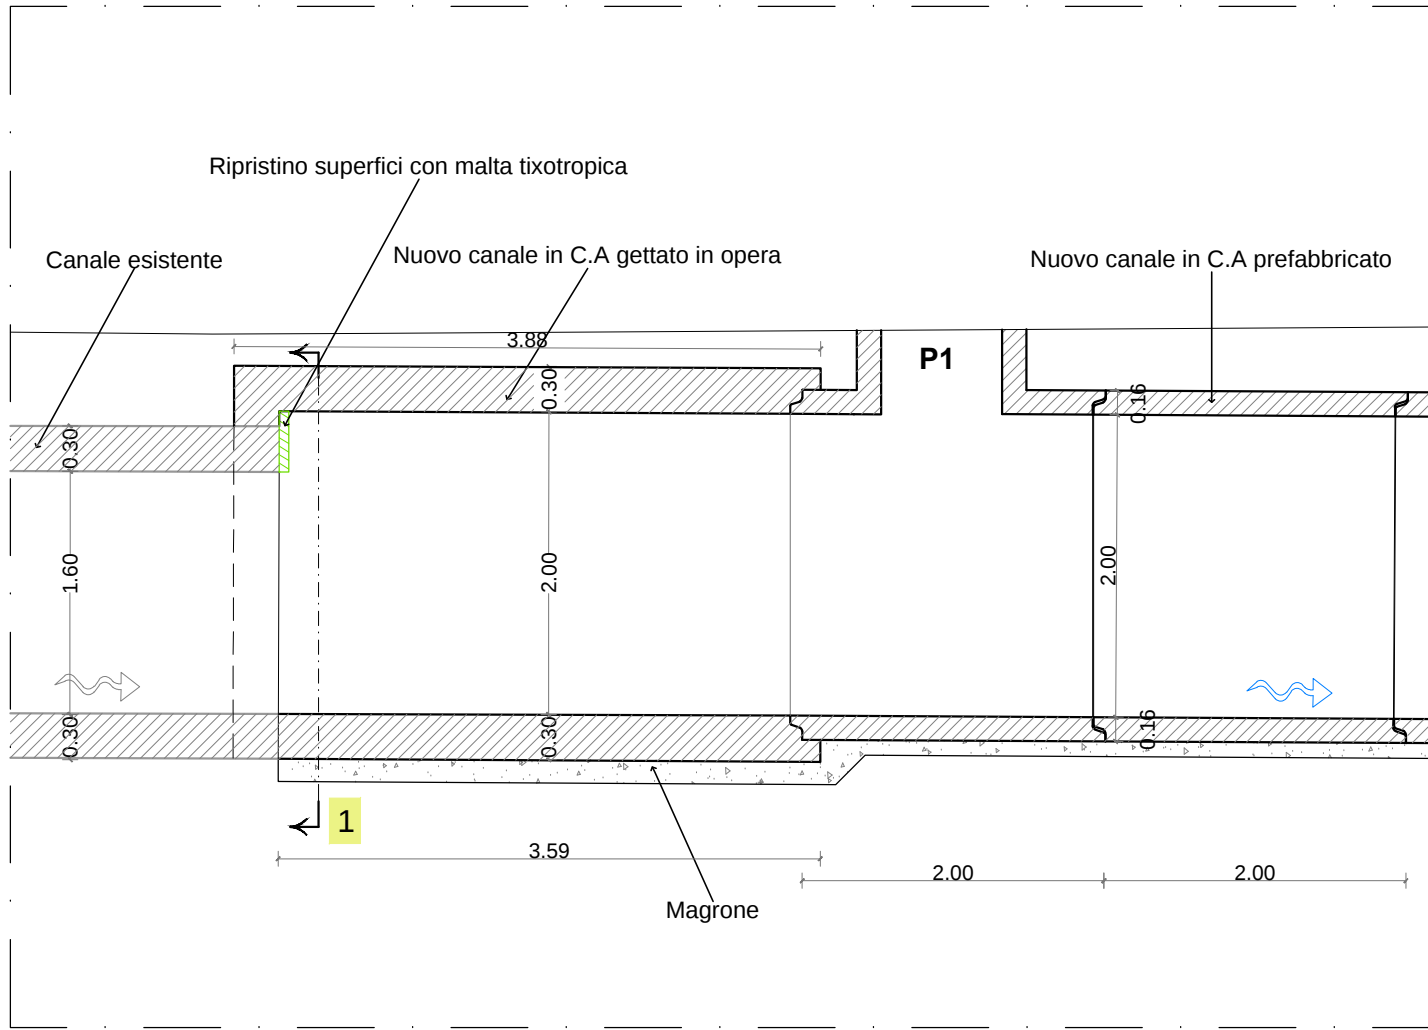

RACCORDO-F
PROFILO LONGITUDINALE
SCALA 1:50

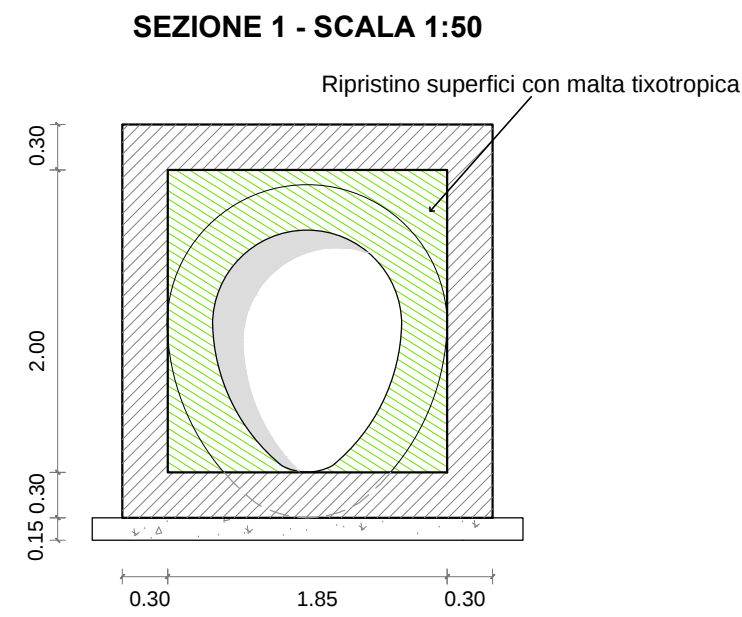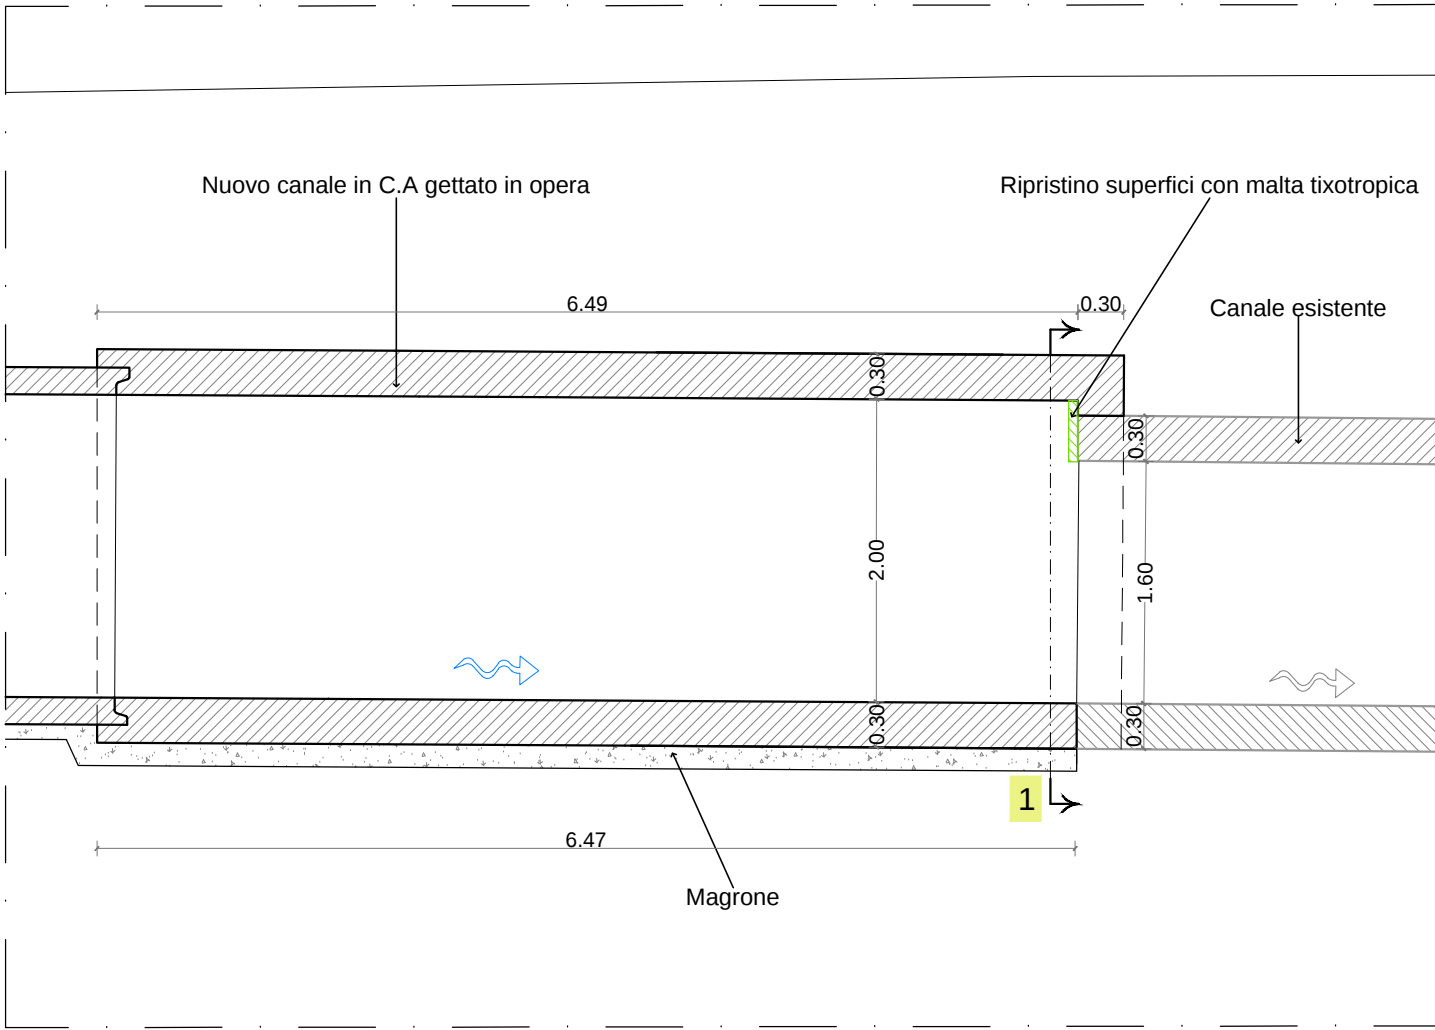

CARATTERISTICHE DEI MATERIALI		REQUISITI MATERIALI
STRUTTURE IN C.A. <u>Calcestruzzo a prestazione garantita</u> Classe di resistenza: • Magrone C12/15 (R_{ck} 15 MPa) • Fondazione/Elevazione C32/40 (R_{ck} 40 MPa)		I materiali per uso strutturale, devono essere in possesso della Marcatura CE, prevista dalla Direttiva 89/106/CEE "Prodotti da costruzione" (CPD), recepita in Italia dal DPR 21/04/1993 n° 246, così come modificato dal DPR 10/12/1997 n°499. In accordo alle Norme Tecniche delle Costruzioni D.M. Infrastrutture 14/01/2008 il calcestruzzo dovrà essere prodotto in impianto dotato di un Sistema di Controllo della Produzione (FPC) effettuata in accordo a quanto contenuto nelle Linee guida sul Calcestruzzo Preconfezionato (2003) certificato da un organismo terzo indipendente autorizzato. Alla fornitura dei materiali devono essere allegati e forniti alla Direzione dei Lavori i seguenti documenti: • Certificato di Conformità (CE) • Dichirazione di Conformità (CE) • Certificato di controllo del processo di fabbrica sia del Produttore che del Centro di Trasformazione. • Attestato di denuncia inizio attività dell'Officina o Centro di Trasformazione • Certificato ISO 9001 sia del Produttore che del Centro di Trasformazione • Documento di Trasporto con la data di spedizione e il riferimento alla quantità al tipo di acciaio,al destinatario. • Documento di Trasporto con la data di spedizione e il riferimento alla quantità al tipo di calcestruzzo,al destinatario.
Tipo/classe di cemento: CEM II Aggregati: • Interferri ≥ 35 mm D_{max} = 32 mm • Interferri < 35 mm D_{max} = 20 mm		
Classe di consistenza: S4 Classe di durabilità: • Fondazione/Elevazione XA2		
Classe di contenuto ioni cloruri: Cl 0.4 Rapporto A/C max: • XA2 0.50		
Dosaggio min cemento: • XA2 340 kg/m³		
Volume di acqua di bleeding: <0.1%		
Acciaio B450 C f _{yk} /f _{yk} ≥ 1.15 f _{yk} /f _{yk} ≤ 1.35 (f _y) nominale 450 MPa (f _y) nominale 540 MPa f _{yk} ≥ (f _y) nominale f _{yk} ≥ (f _y) nominale		
<u>Copriferro Min. Netto:</u> • Fondazione/Elevazione 40 mm		
Il copriferro minimo deve essere garantito da distanziatori		
<u>NOTE GENERALI</u> - Tutte le misure e le quote dovranno essere preventivamente controllate in fase di cantiere. - Salvo diversa indicazione la sovrapposizione minima per le armature dovrà rispettare quanto segue: • Ø12 - Ø14: 80 cm		

1	30/09/15	per emissione	ITEC-SGI	RE	SG
rev.	data	descrizione	redatto	verificato	validato

attività

C129 - VALORIZZAZIONE AREA CAMPI - IKEA SPOSTAMENTO SOTTOSERVIZI NELL'AREA "EX ILVA LAMINATI PIANI" A GENOVA CAMPI

oggetto

PROGETTO ESECUTIVO

titolo

CARPENTERIA CANALE

TIMBRO E FIRMA DEL PROFESSIONISTA

TIMBRO E FIRMA SVILUPPO GENOVA S.P.A.

redatto	verificato	validato	data	scala	formato	documento n°	rev.
ITEC-SGI	RE	SG	30/09/15	1:50	A1	C129 PES 129.2 T 010	1

VIETATA LA RIPRODUZIONE ANCHE PARZIALE E RISERVATI I DIRITTI D'AUTORE A TERMINI DI LEGGE