



SEZIONE A-A

pozzetto 50x50 per due tubi
per cavi diametro 160 esterno.
Cfr. Tavv. 04 e 05

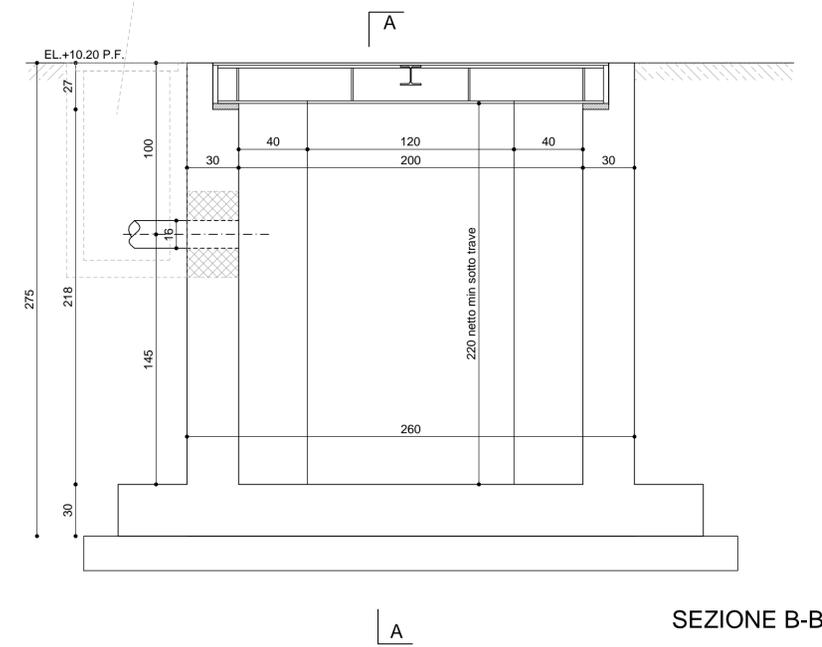

SEZIONE B-B

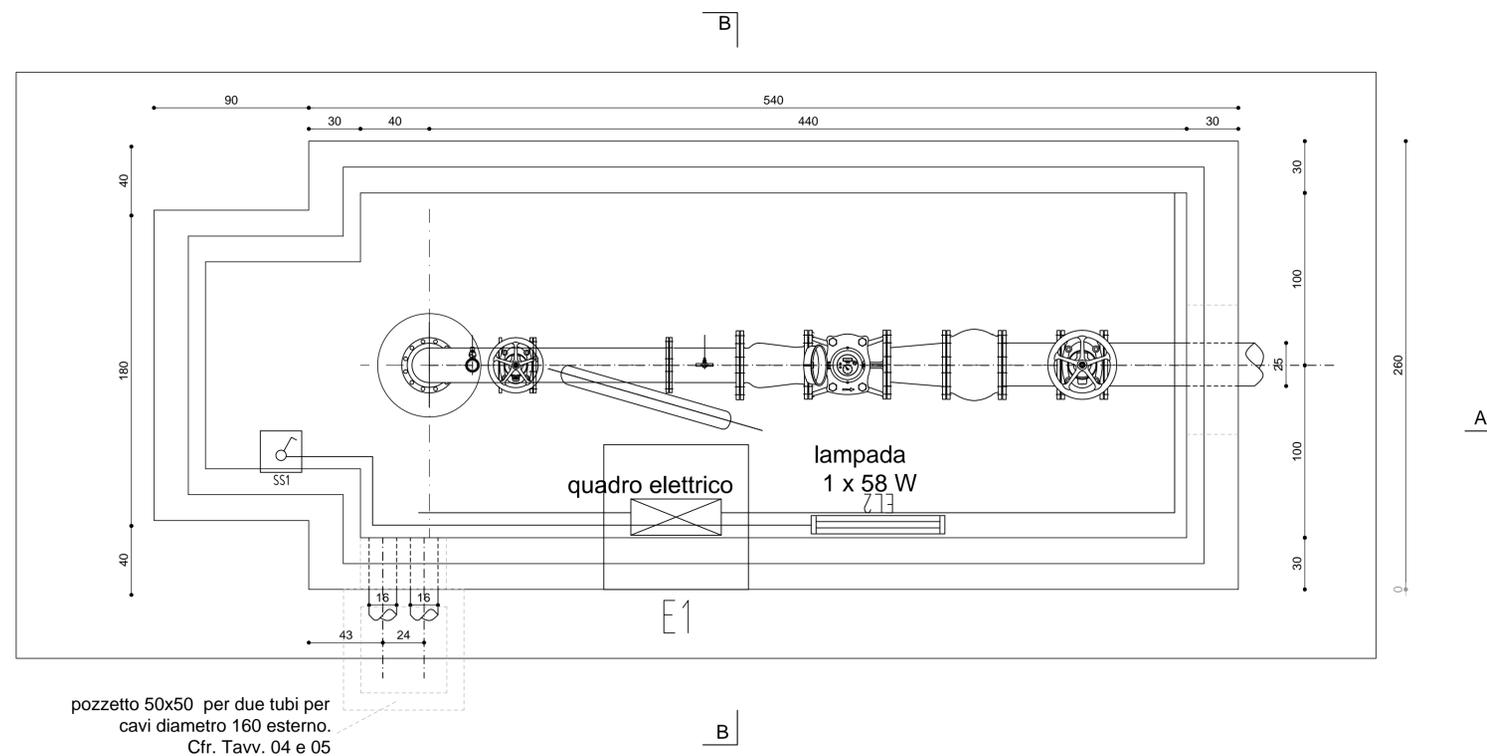

PIANTA C-C

pozzetto 50x50 per due tubi per
cavi diametro 160 esterno.
Cfr. Tavv. 04 e 05

rev.	data	descrizione	redatto	verificato	validato
1	30/09/15	EMISSIONE	SGI	RE	SG



attività
**C129 - VALORIZZAZIONE AREA CAMPI - IKEA
SPOSTAMENTO SOTTOSERVIZI
NELL'AREA "EX ILVA LAMINATI PIANI" A GENOVA CAMPI**

oggetto
PROGETTO ESECUTIVO

tavola n°
017

titolo
**CAMERA DI AVAMPOZZO N.4
IMPIANTI**

TIMBRO E FIRMA DEL PROFESSIONISTA		TIMBRO E FIRMA SVILUPPO GENOVA S.P.A.					
redatto	verificato	validato	data	scala	formato	documento n°	rev.
SGI	RE	SG	30/09/15	1:20	A1	129 PES 129.2 T 017	1