



SEZIONE A-A

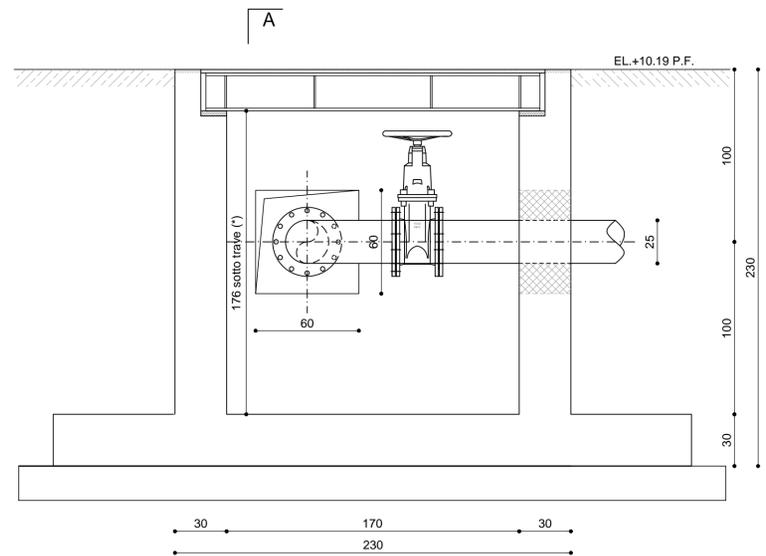

SEZIONE B-B

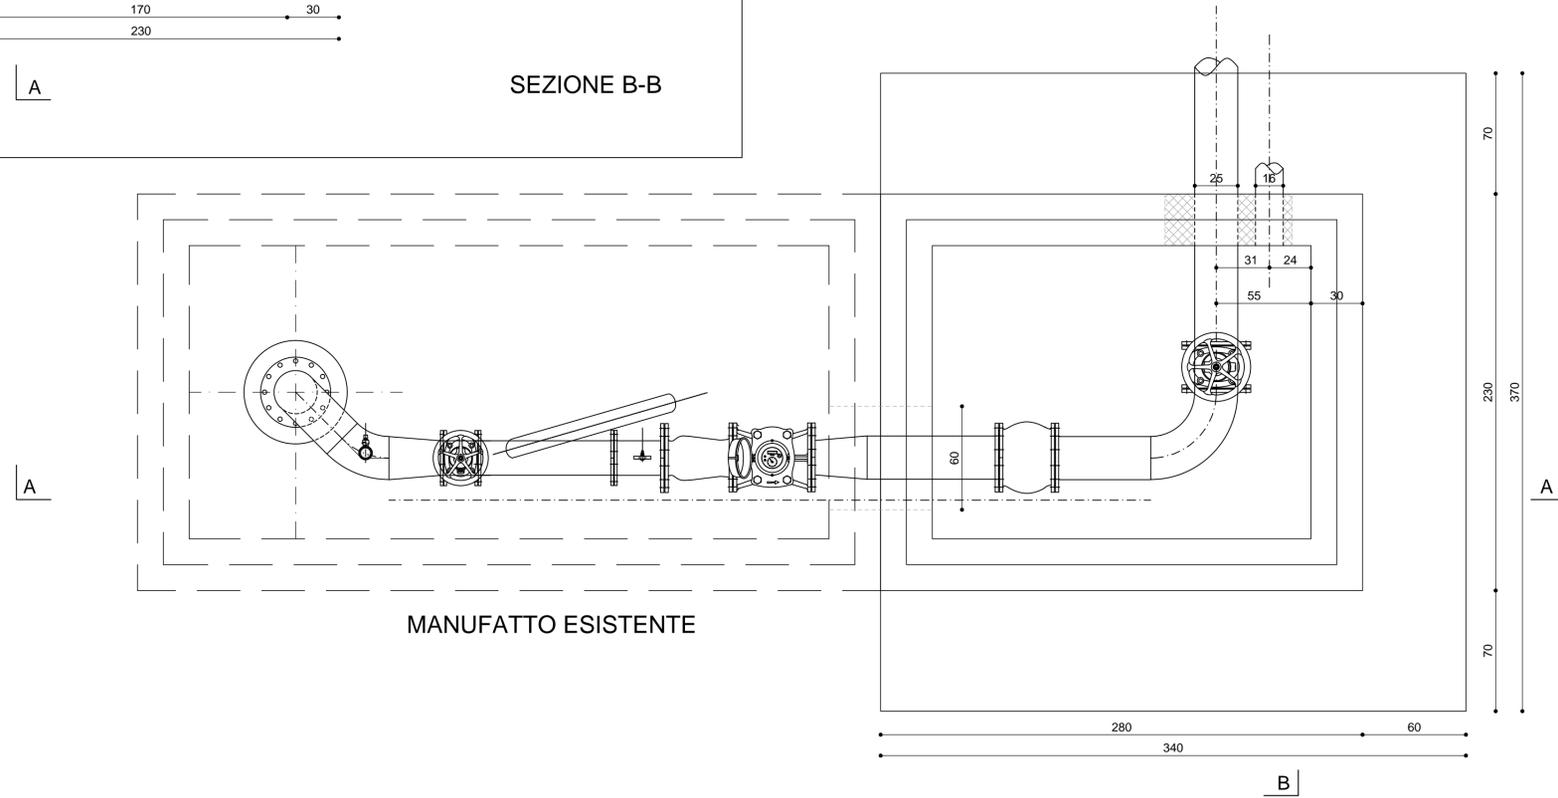

PIANTA C-C

NOTE:  
 (\*) ALTEZZA NETTA MANUFATTO COME ESISTENTE  
 QUOTE DA CONTROLLARE IN CANTIERE A CURA DELLA D.L.

rev.	data	descrizione	redatto	verificato	validato
1	30/09/15	EMISSIONE	SGI	RE	SG



attività  
**C129 - VALORIZZAZIONE AREA CAMPI - IKEA  
 SPOSTAMENTO SOTTOSERVIZI  
 NELL'AREA "EX ILVA LAMINATI PIANI" A GENOVA CAMPI**

oggetto  
**PROGETTO ESECUTIVO**

tavola n°  
**018**

titolo  
**CAMERA DI AVAMPOZZO N.7  
 IMPIANTI**

TIMBRO E FIRMA DEL PROFESSIONISTA	TIMBRO E FIRMA SVILUPPO GENOVA S.P.A.
-----------------------------------	---------------------------------------

redatto	verificato	validato	data	scala	formato	documento n°	rev.
SGI	RE	SG	30/09/15	1:20	A1	129 PES 129.2 T 018	1