



LEGENDA INFRASTRUTTURE ESISTENTI

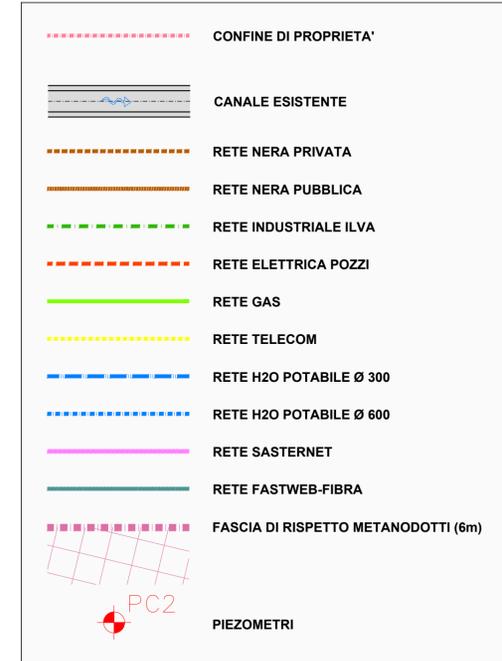


N.B: Il posizionamento dei sottoservizi e' da intendersi indicativo e pertanto sarà cura dell'impresa provvedere al loro tracciamento prima dell'inizio dei lavori.


NOTA: CONTROLLARE IN CANTIERE IL TRACCIATO DELLE RETI ESISTENTI

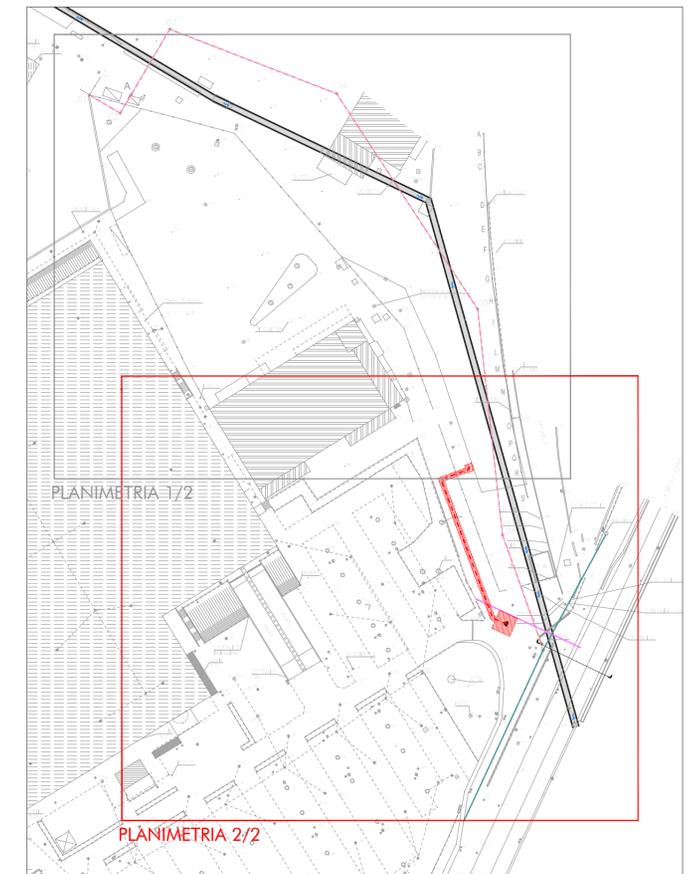

KEY-PLAN

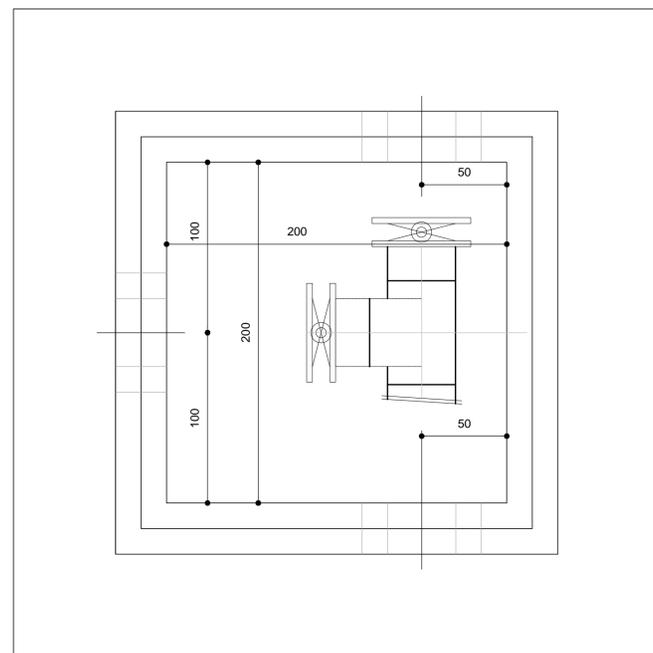

LAYOUT CAMERA VALVOLE DI BYPASS
scala 1:20

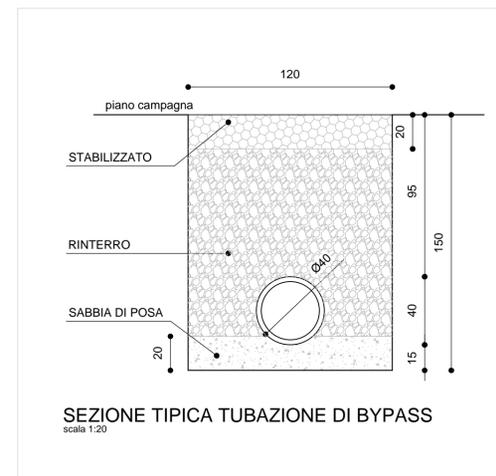

SEZIONE TIPICA TUBAZIONE DI BYPASS
scala 1:20

| rev. | data | descrizione | SGI | RE | SG |
|------|----------|-------------|---------|------------|----------|
| 1 | 30/09/15 | EMISSIONE | SGI | RE | SG |
| | | | redatto | verificato | validato |



attività

**C129 - VALORIZZAZIONE AREA CAMPI - IKEA
SPOSTAMENTO SOTTOSERVIZI
NELL'AREA "EX ILVA LAMINATI PIANI" A GENOVA CAMPI**

oggetto

PROGETTO ESECUTIVO

tavola n°

026

titolo

**PLANIMETRIA STATO ATTUALE
TUBAZIONE DI BYPASS ACQUEDOTTO ILVA
E CAMERA VALVOLE**

TIMBRO E FIRMA DEL PROFESSIONISTA

TIMBRO E FIRMA SVILUPPO GENOVA S.P.A.

| redatto | verificato | validato | data | scala | formato | documento n° | rev. |
|---------|------------|----------|----------|-------|---------|-----------------------------|------|
| SGI | RE | SG | 30/09/15 | 1:200 | A1 | 129 PES 129.2 T 026 | 1 |