
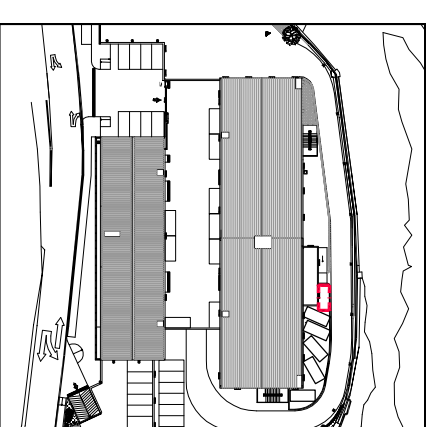


UNITA' IMMOBILIARE 9 Edificio principale - secondo piano lato nord

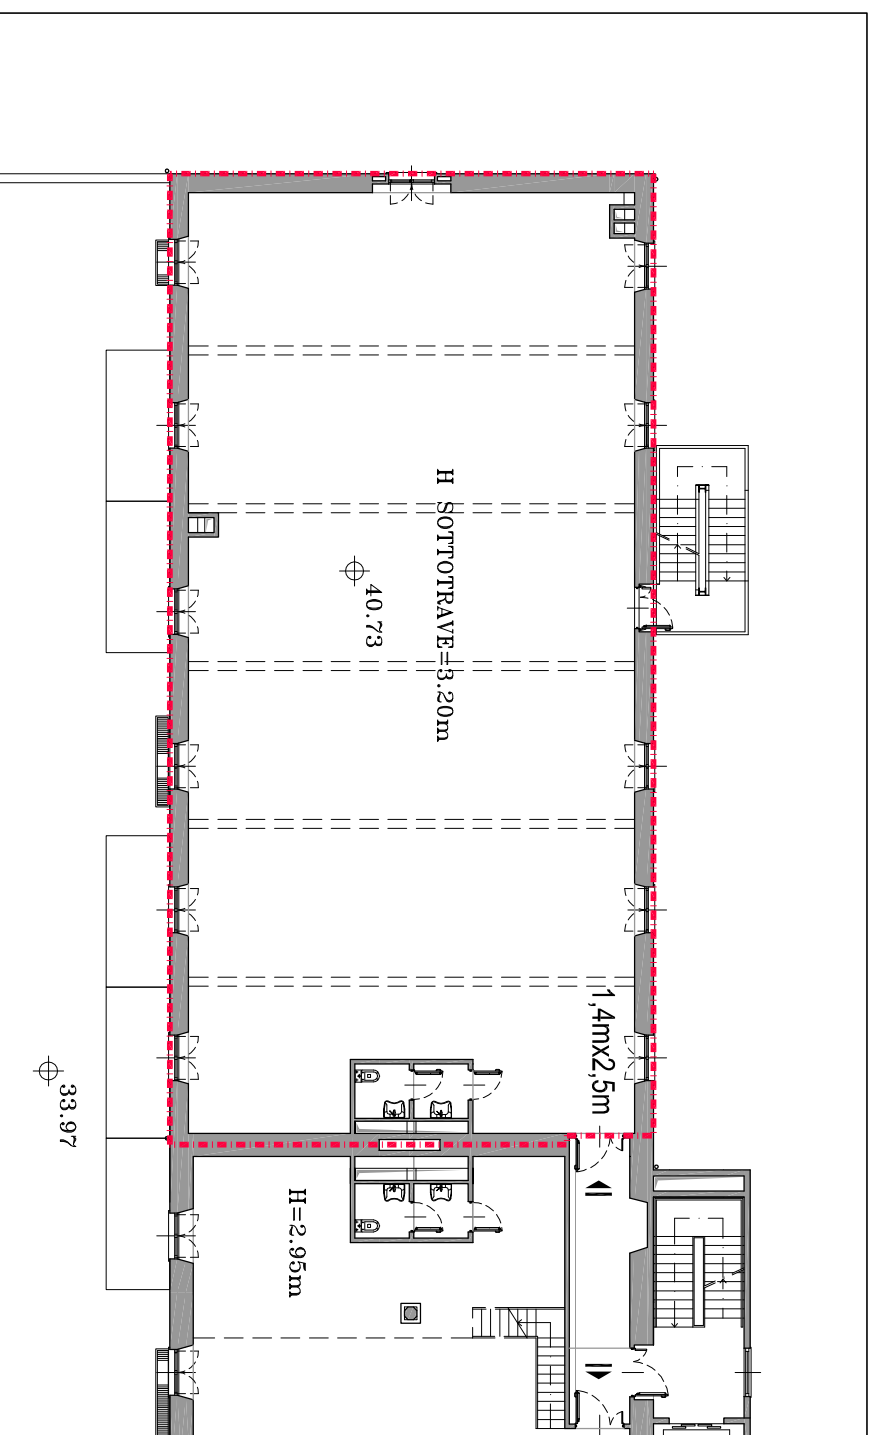

Ubicazione parcheggi

Pianta dell'unità immobiliare

CARATTERISTICHE											
Ubicazione	Piano	Zona Lavorativa		Zona Soppalco Basso		Zona Soppalco Alto		Superficie Servizi Igienici	Superficie Muri Perimetrali	Portata Solario kg / m ²	Superficie Lorda Vendibile del Lotto (1)
		Sup. Netta m ²	H (min-max)	Sup. Netta m ²	H	Sup. Netta m ²	H				
Edif. Principale	P2 - Sud	454,10	3,20	0,00	0,00	0,00	0,00	7,90	50,80	600,00	510,10

----- Perimetro dell'unità