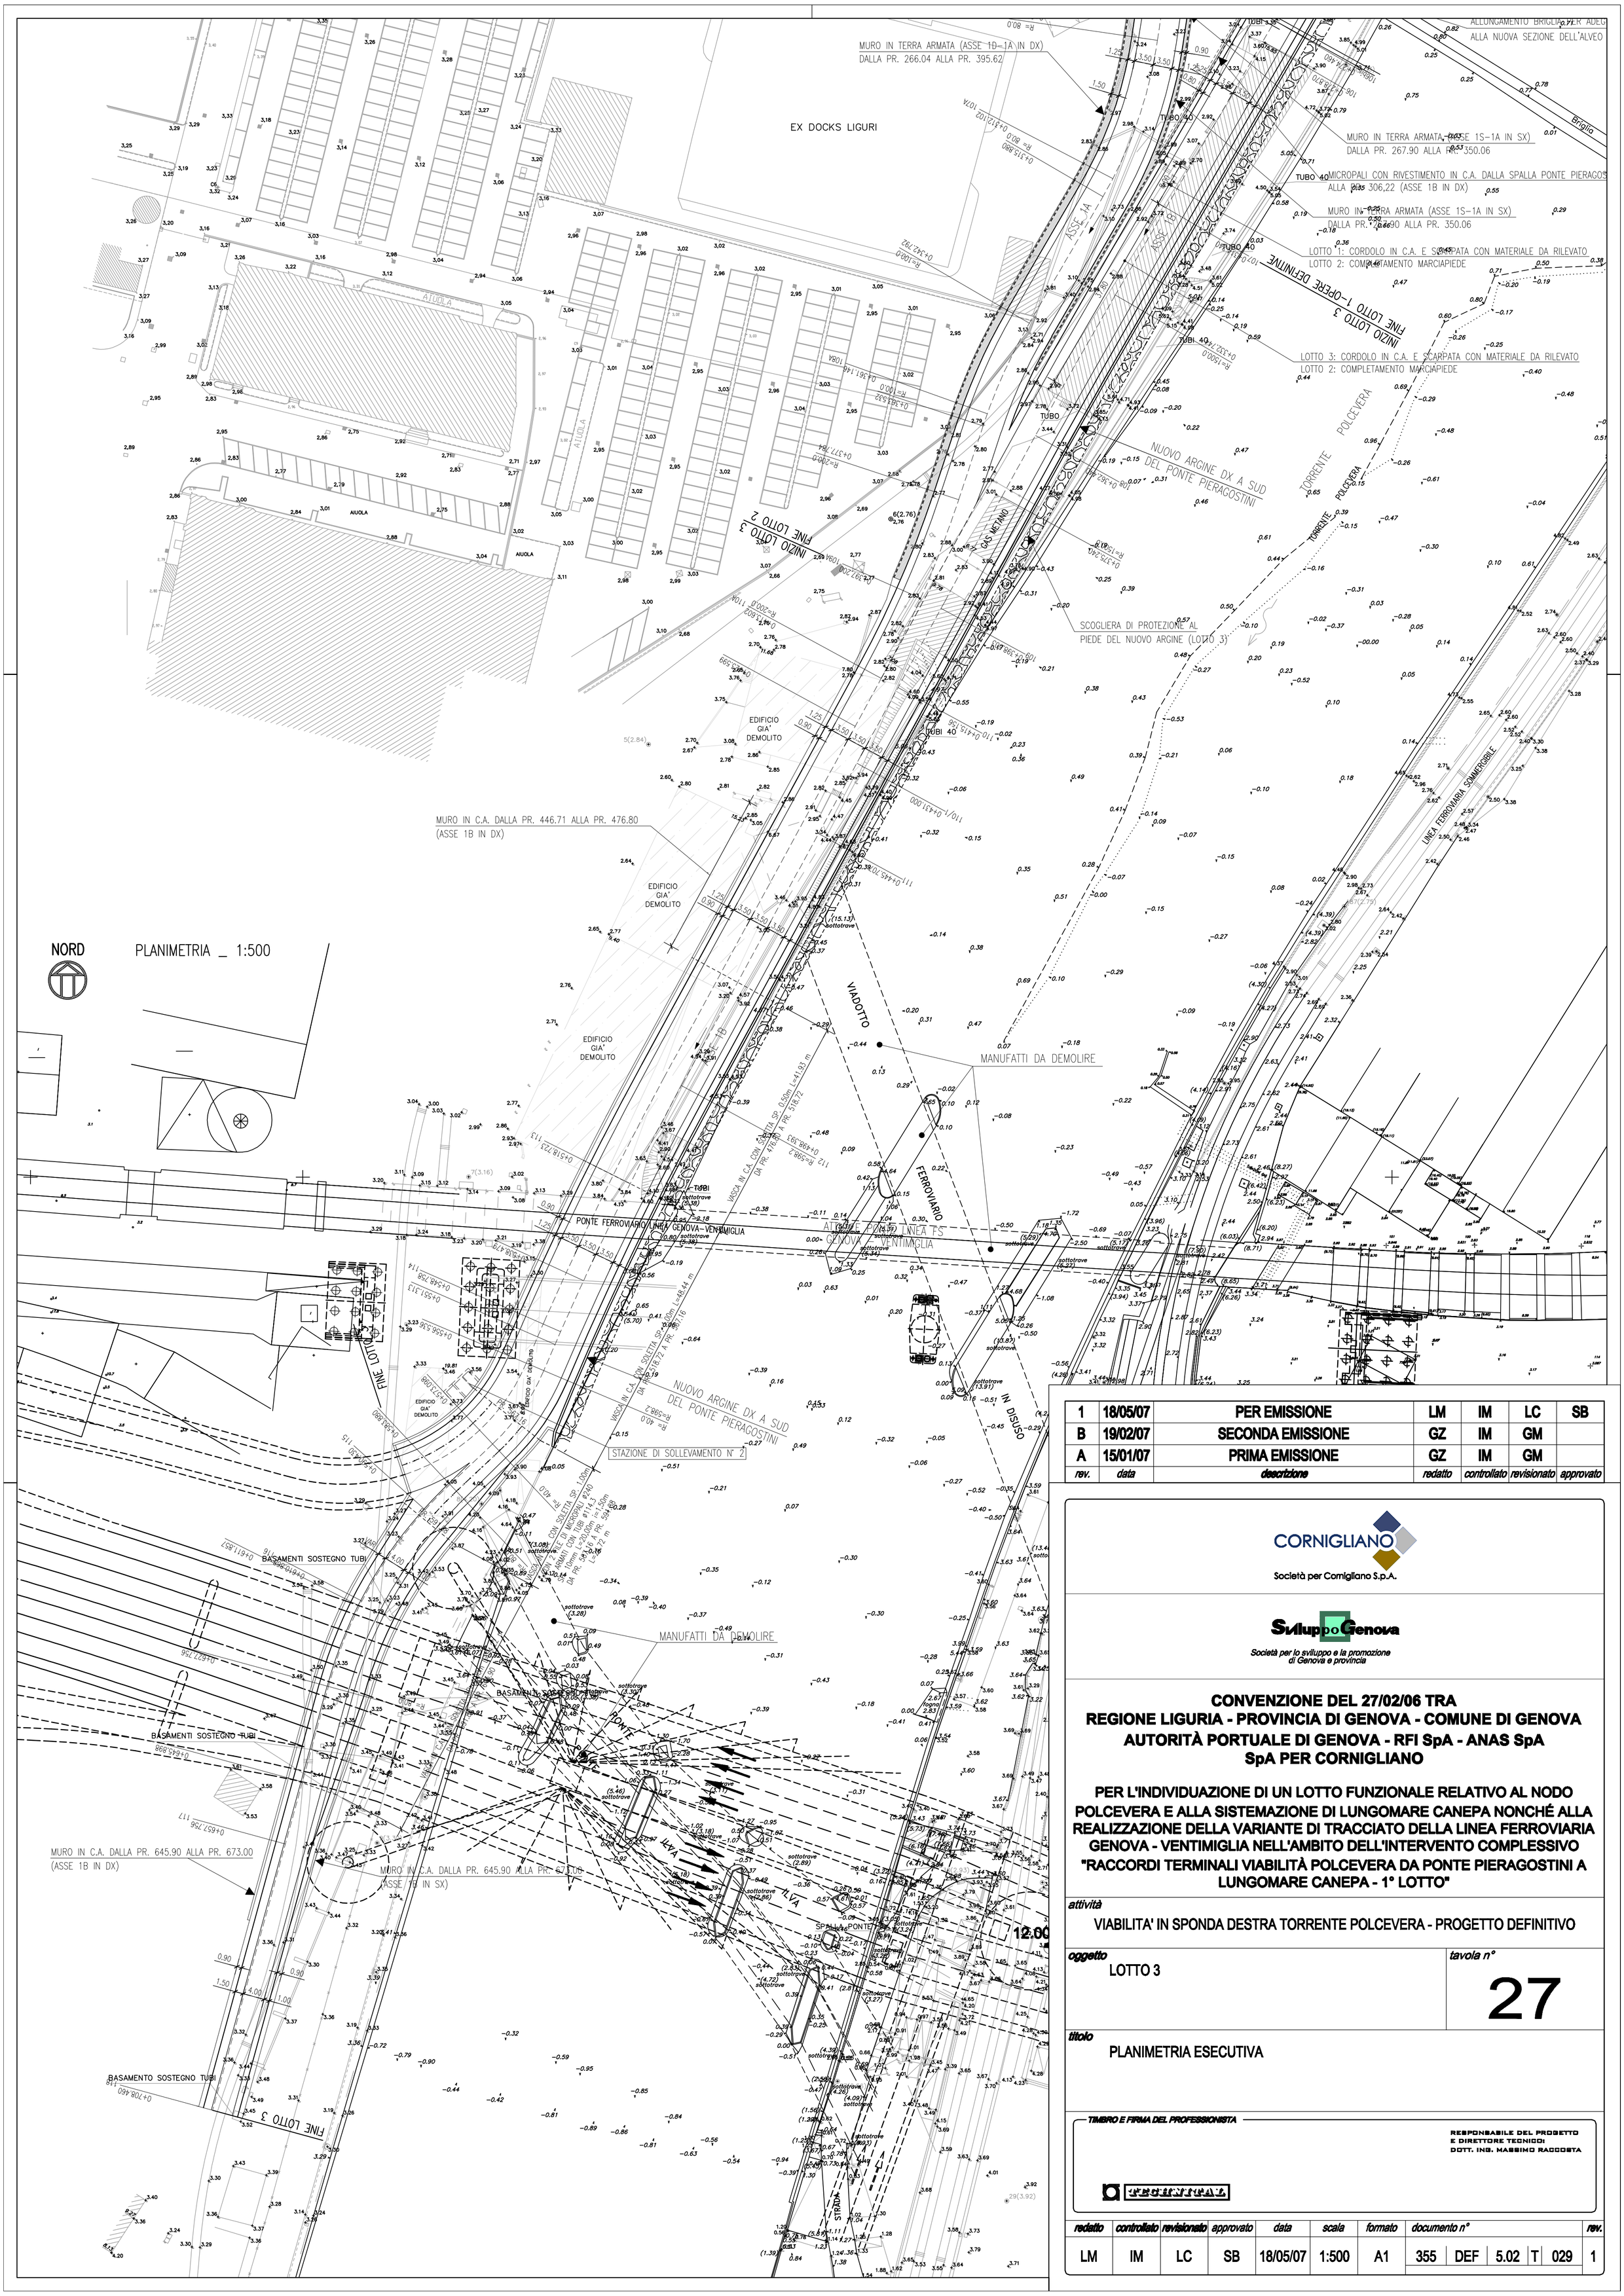

rev.	data	descrizione	redatto	controllato	revisionato	approvato
1	18/05/07	PER EMISSIONE	LM	IM	LC	SB
B	19/02/07	SECONDA EMISSIONE	GZ	IM	GM	
A	15/01/07	PRIMA EMISSIONE	GZ	IM	GM	

CORNIGLIANO
Società per Cornigliano S.p.A.

SviluppoGenova
Società per lo sviluppo e la promozione di Genova e provincia

CONVENZIONE DEL 27/02/06 TRA
REGIONE LIGURIA - PROVINCIA DI GENOVA - COMUNE DI GENOVA
AUTORITÀ PORTUALE DI GENOVA - RFI SpA - ANAS SpA
SpA PER CORNIGLIANO

PER L'INDIVIDUAZIONE DI UN LOTTO FUNZIONALE RELATIVO AL NODO POLCEVERA E ALLA SISTEMAZIONE DI LUNGOMARE CANEPA NONCHÉ ALLA REALIZZAZIONE DELLA VARIANTE DI TRACCIATO DELLA LINEA FERROVIARIA GENOVA - VENTIMIGLIA NELL'AMBITO DELL'INTERVENTO COMPLESSIVO "RACCORDI TERMINALI VIABILITÀ POLCEVERA DA PONTE PIERAGOSTINI A LUNGOMARE CANEPA - 1° LOTTO"

attività
VIABILITA' IN SPONDA DESTRA TORRENTE POLCEVERA - PROGETTO DEFINITIVO

oggetto
LOTTO 3

tavola n°
27

titolo
PLANIMETRIA ESECUTIVA

TIMBRO E FIRMA DEL PROFESSIONISTA

RESPONSABILE DEL PROGETTO
E DIRETTORE TECNICO:
DOTT. ING. MASSIMO RACCOSTA

PROGETTUALE

redatto	controllato	revisionato	approvato	data	scala	formato	documento n°					rev.
LM	IM	LC	SB	18/05/07	1:500	A1	355	DEF	5.02	T	029	1