

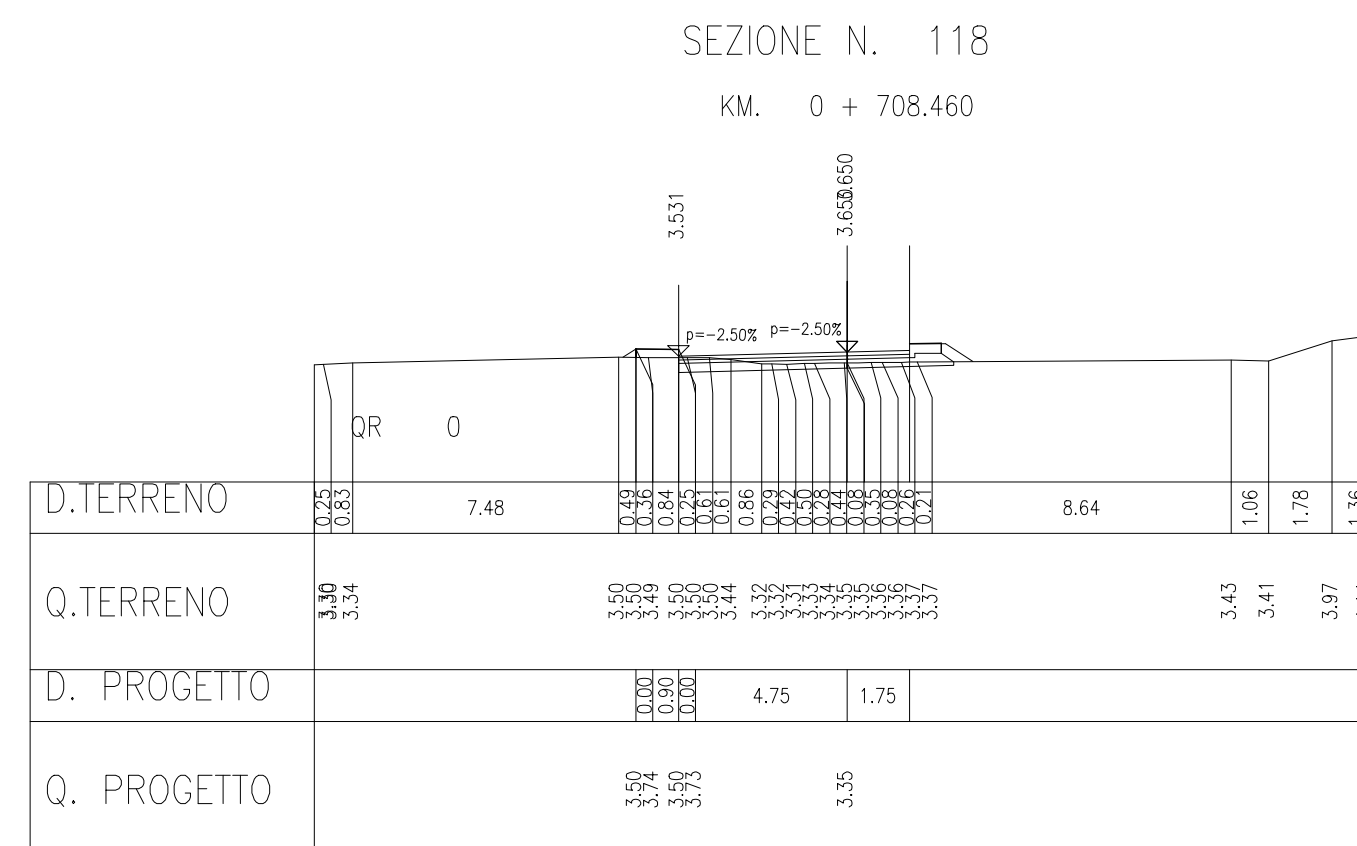
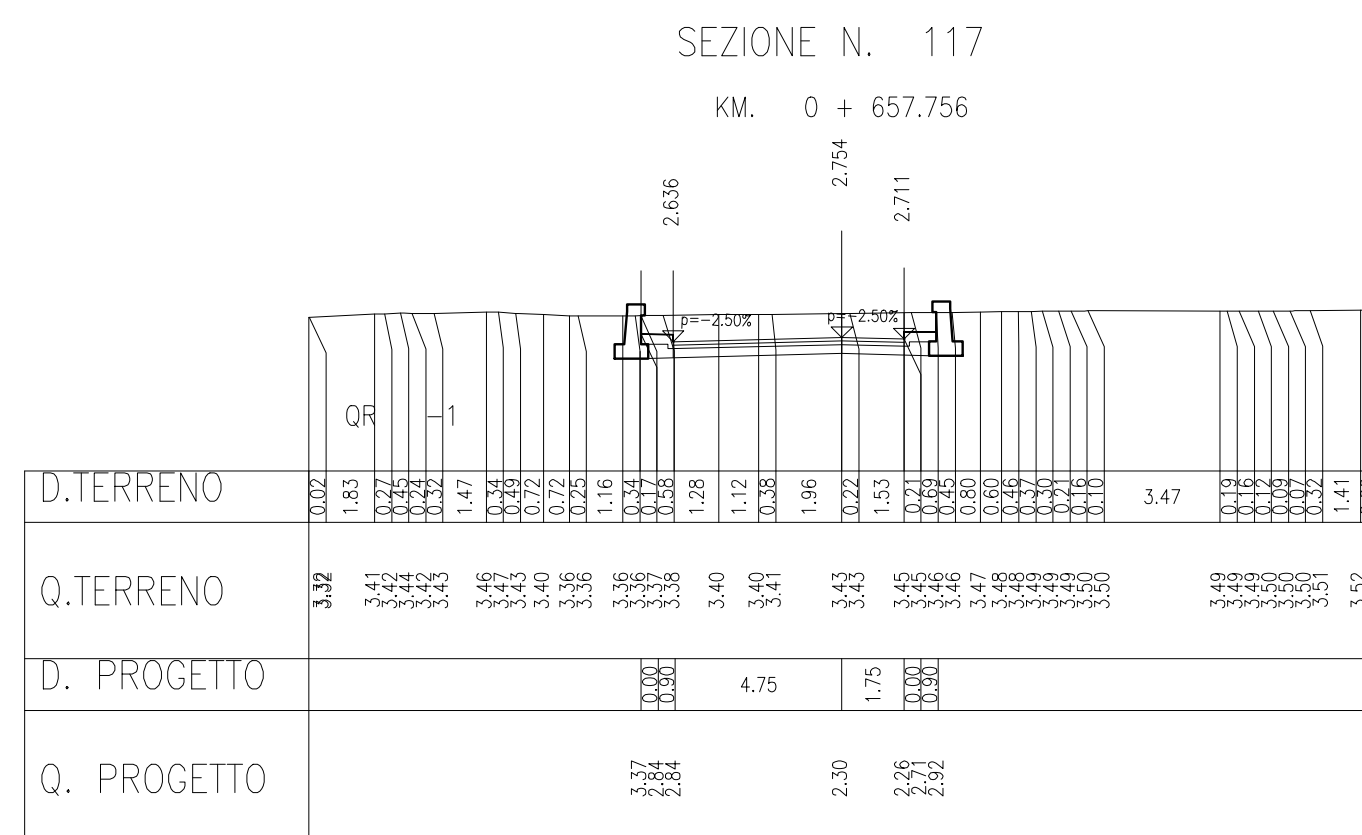
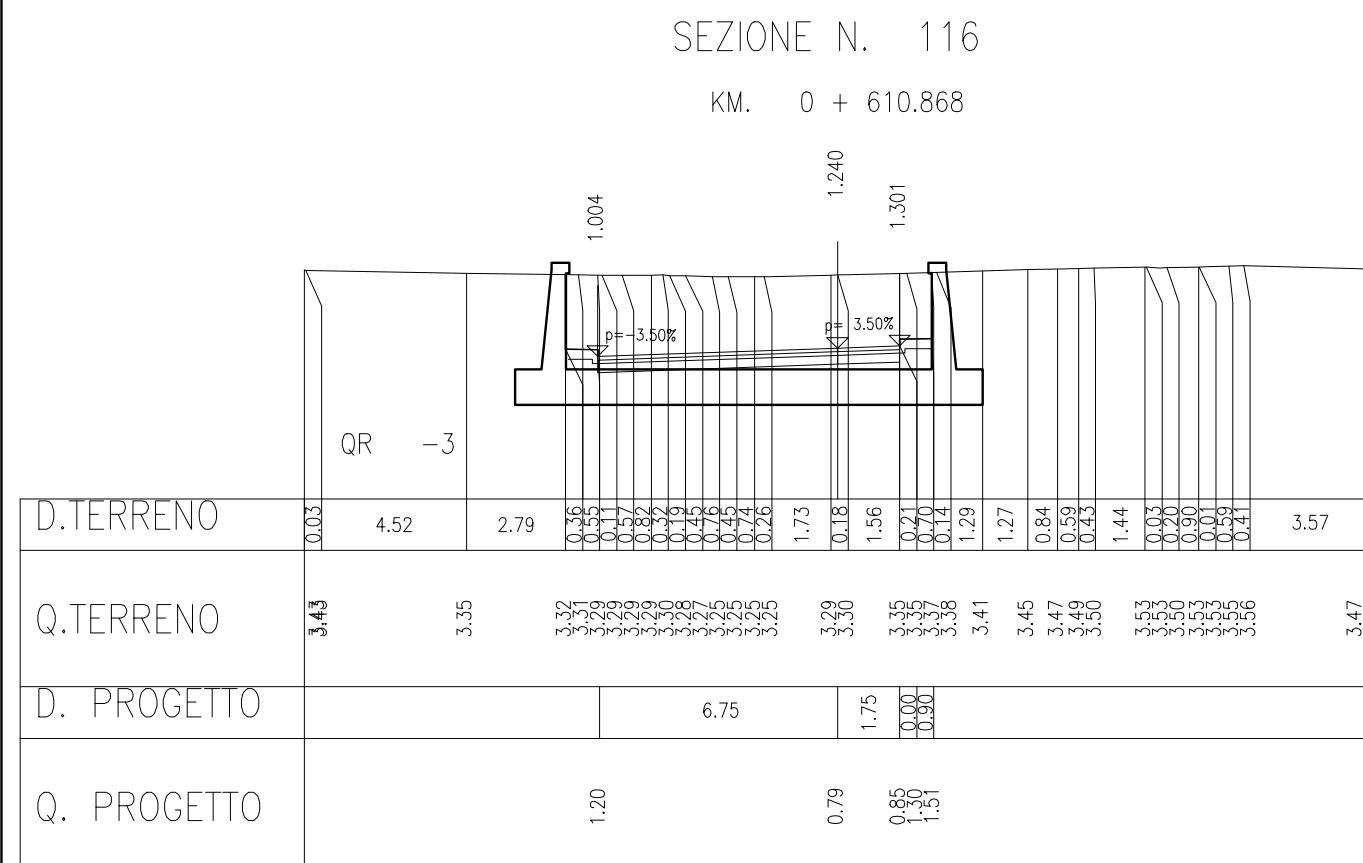
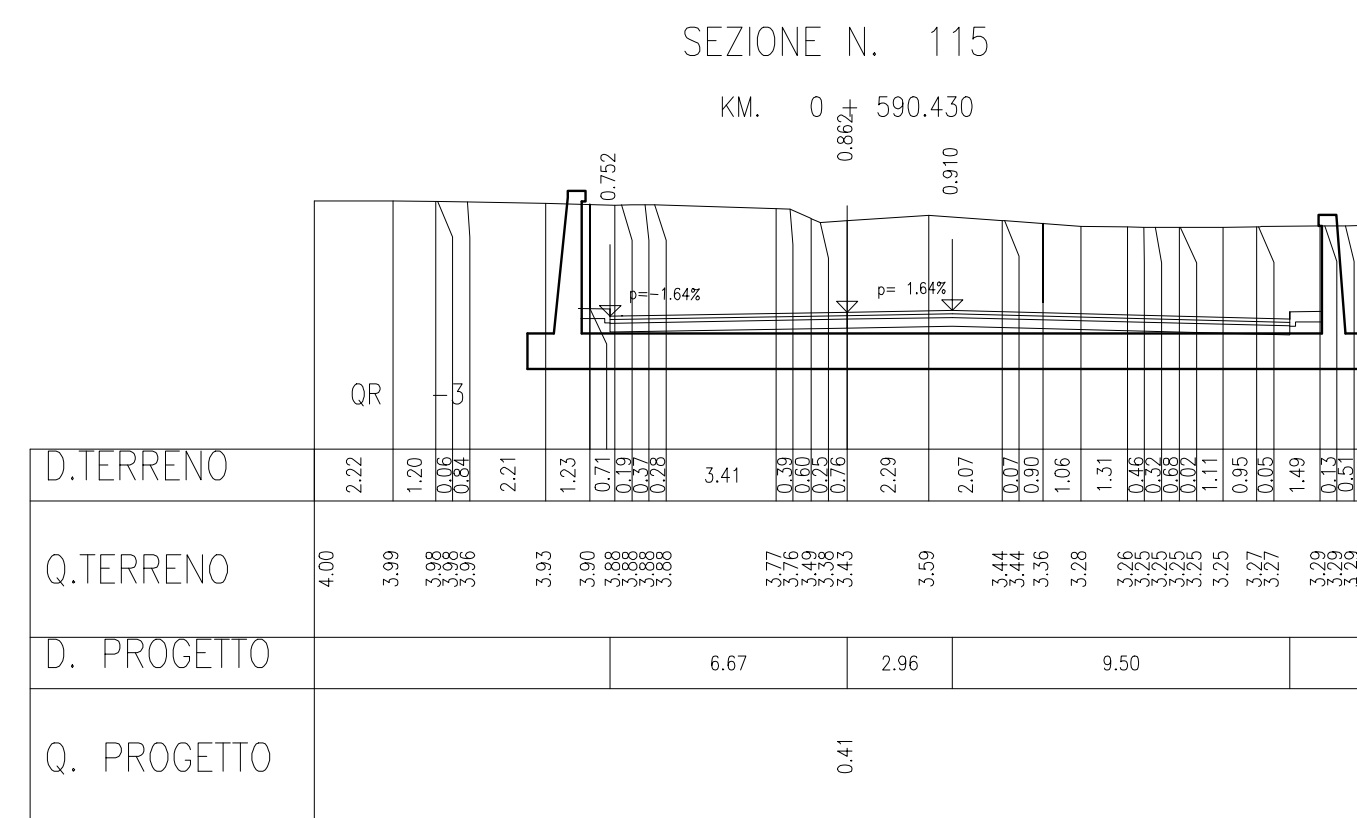
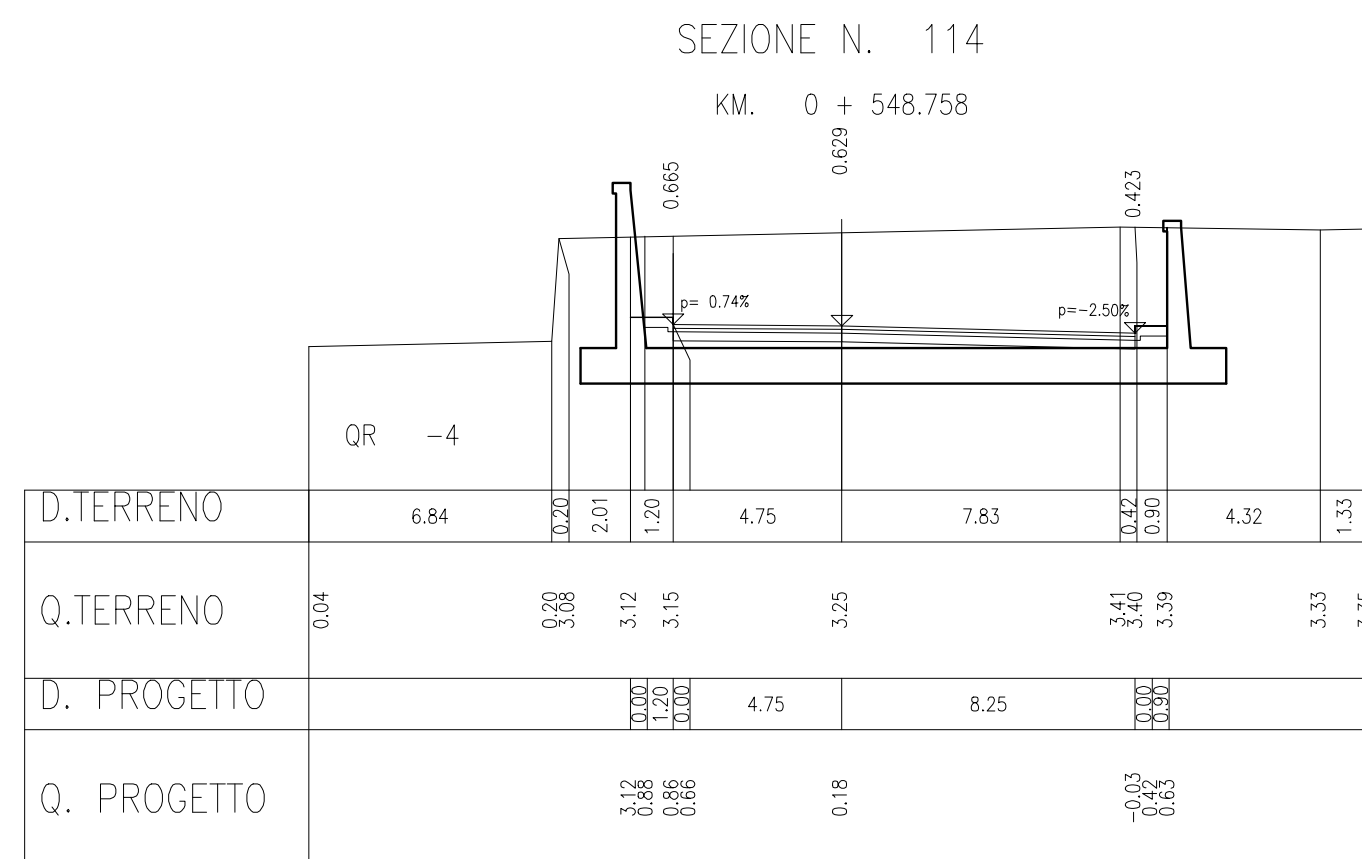
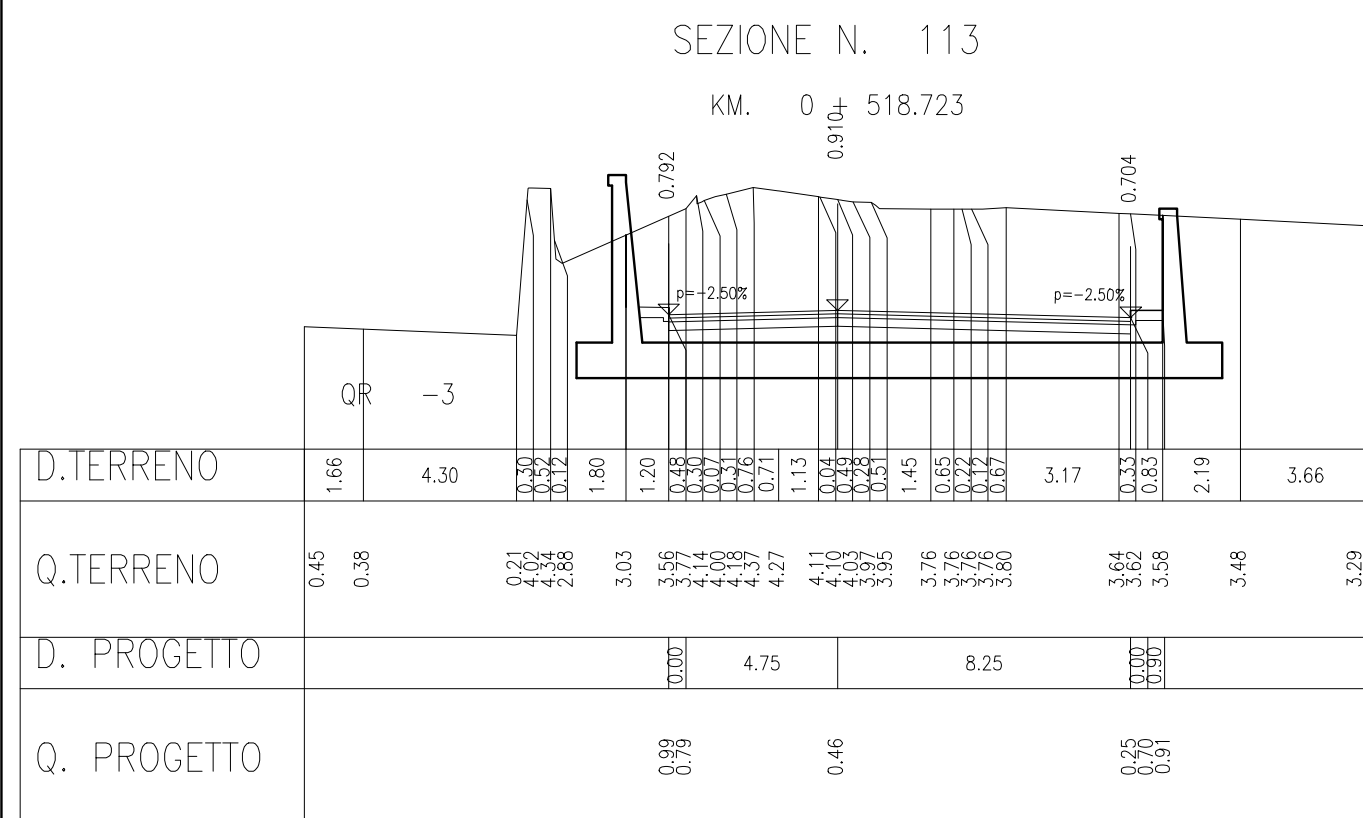
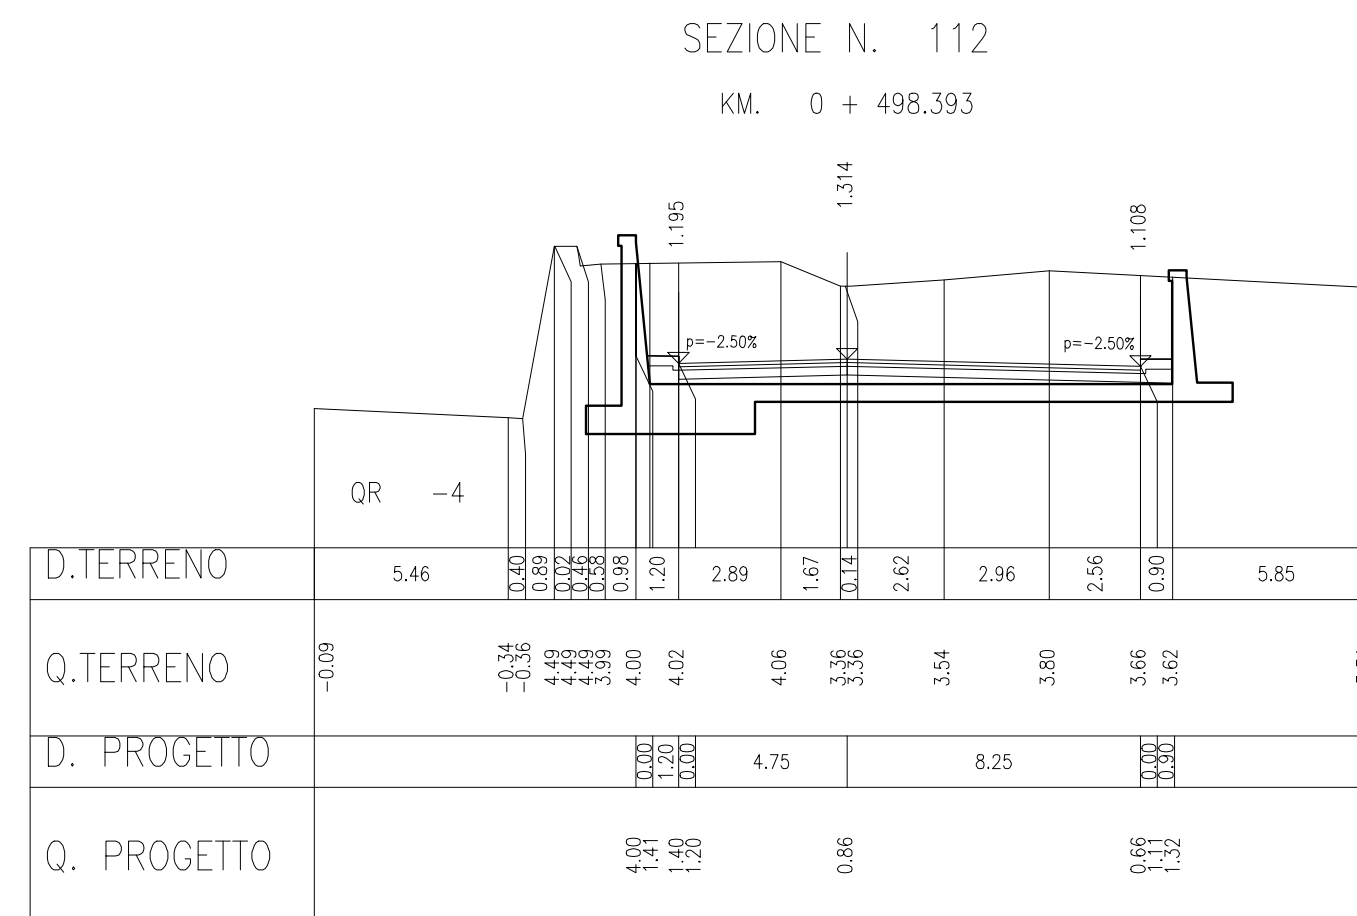
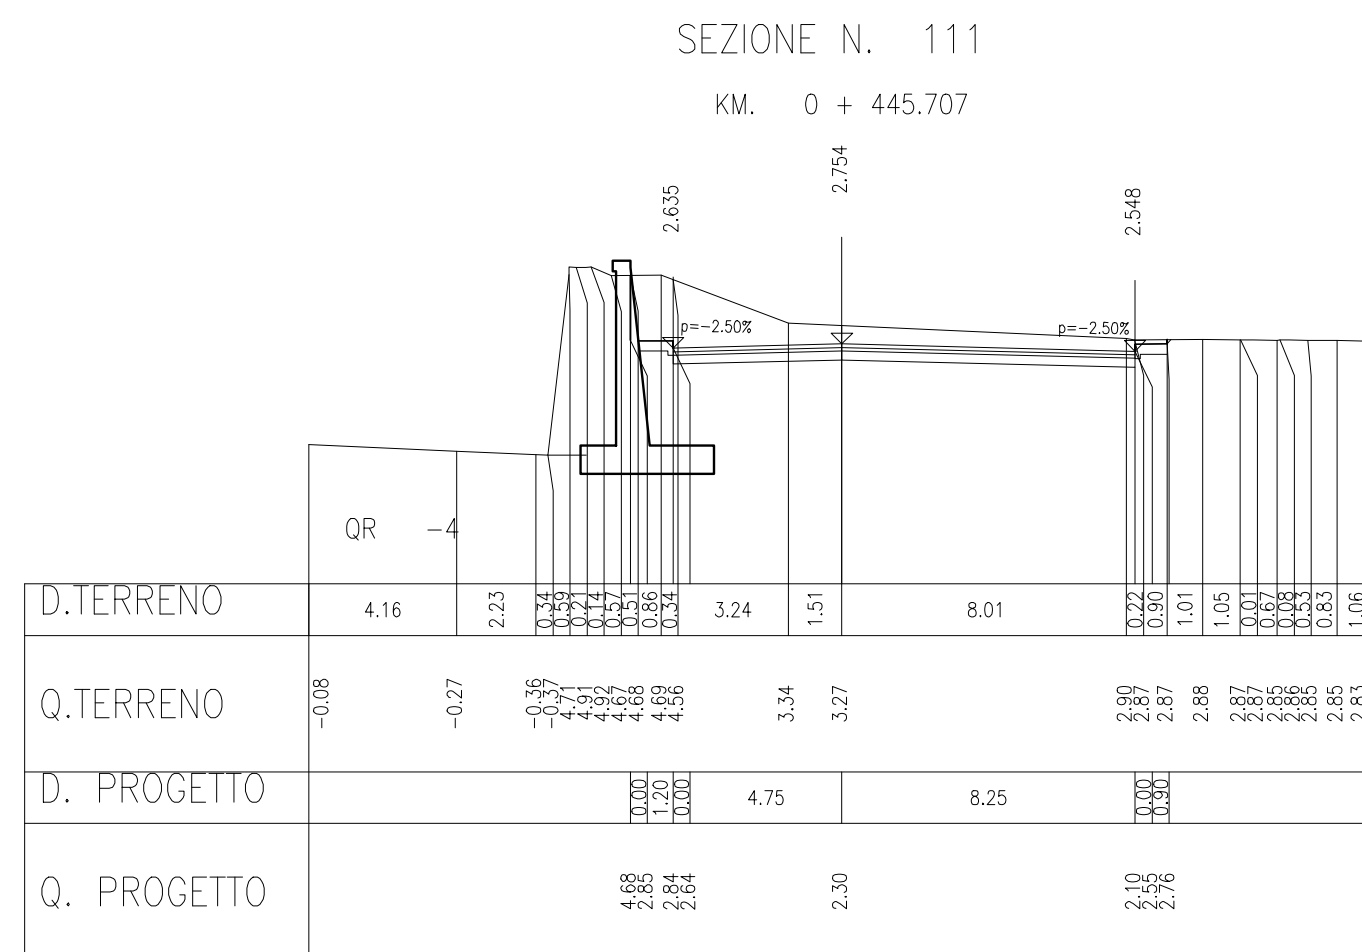
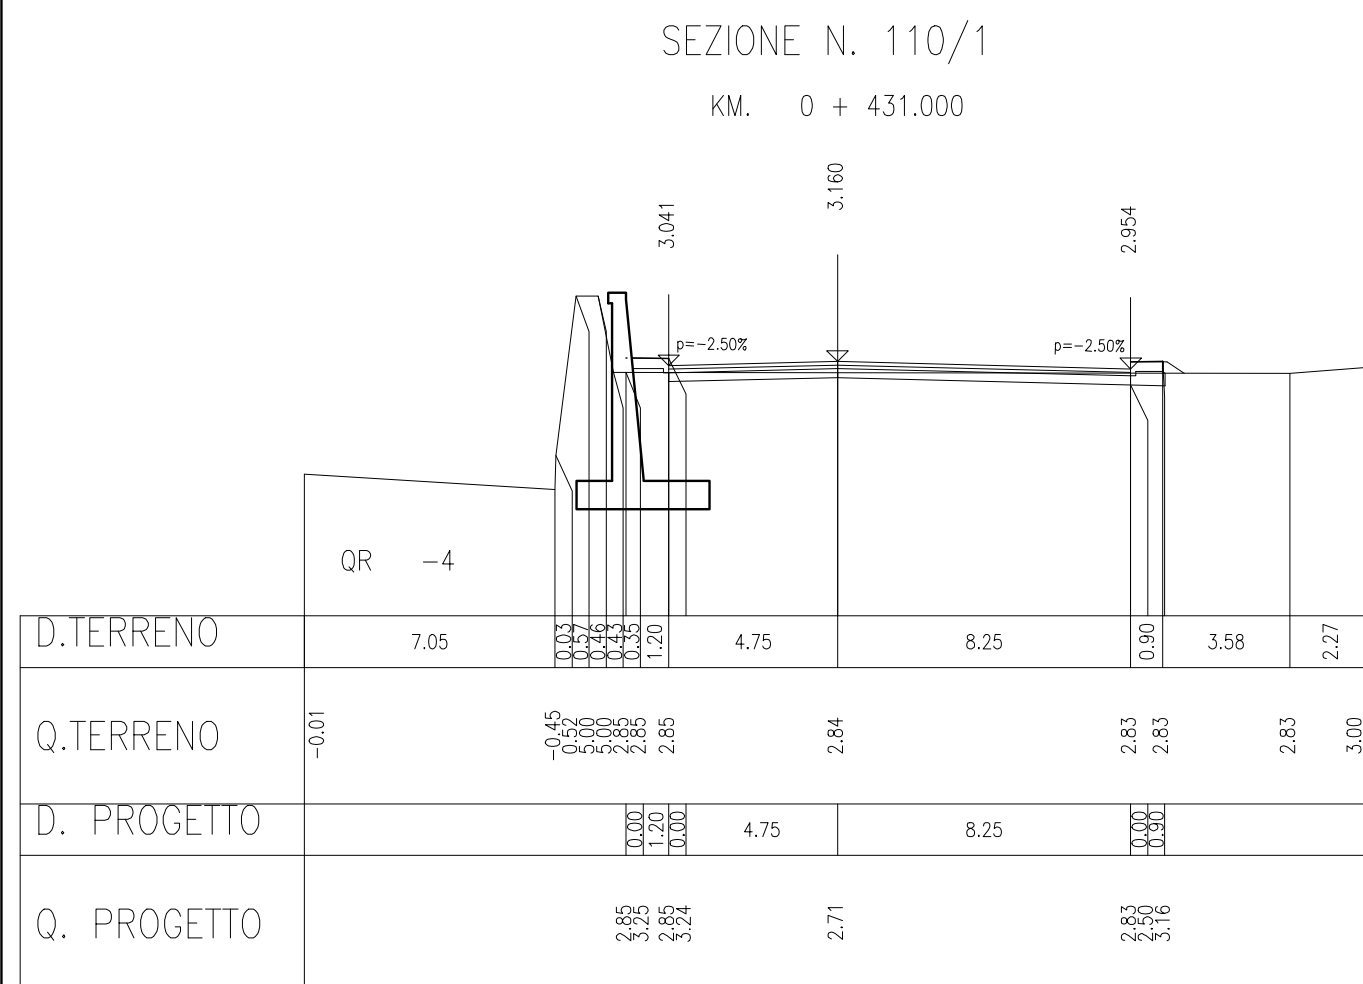
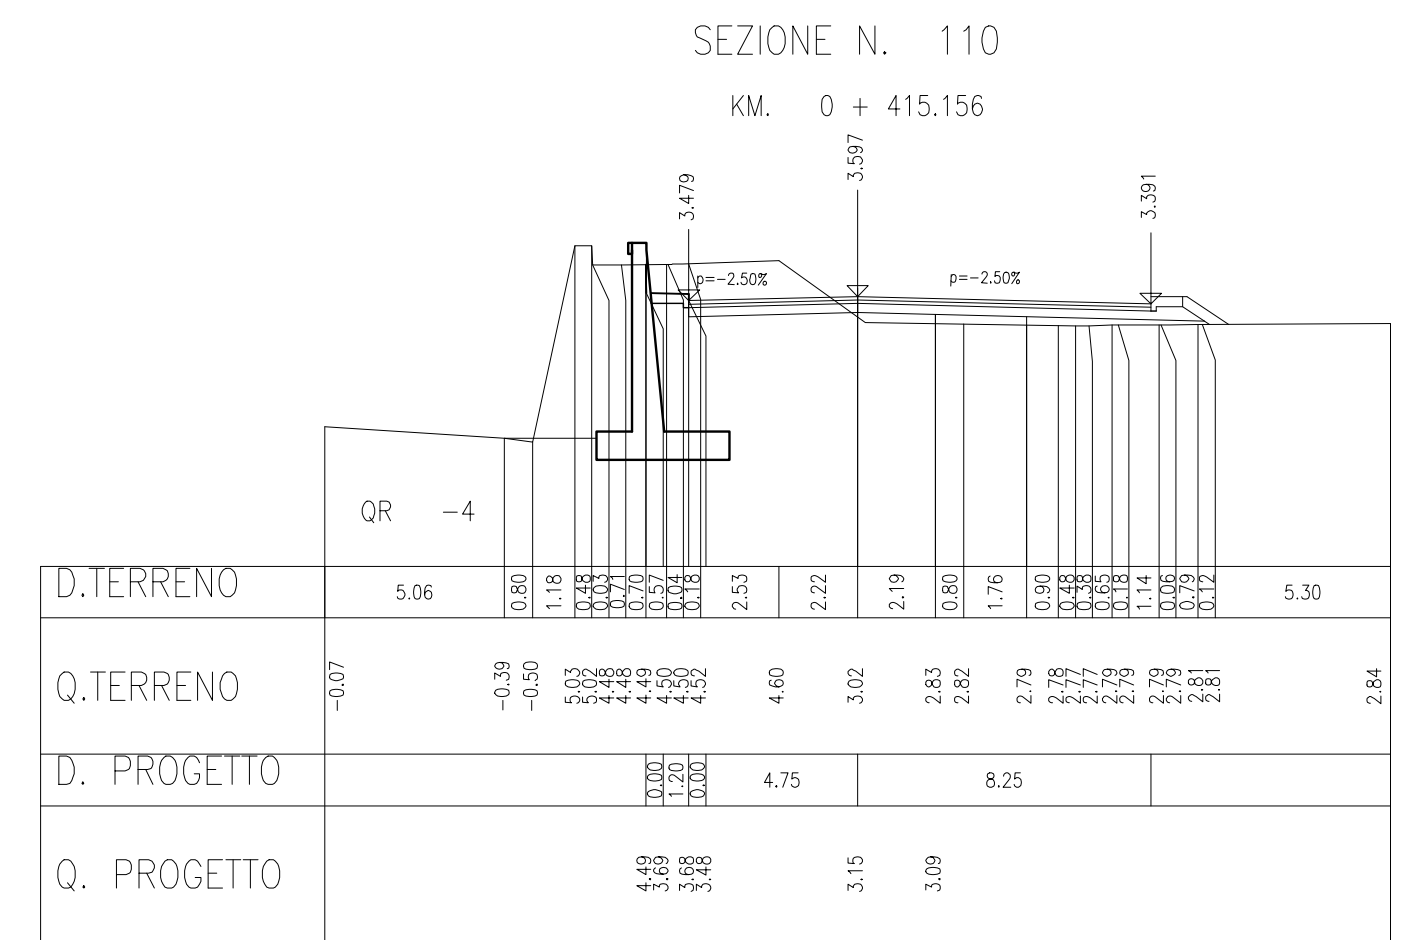
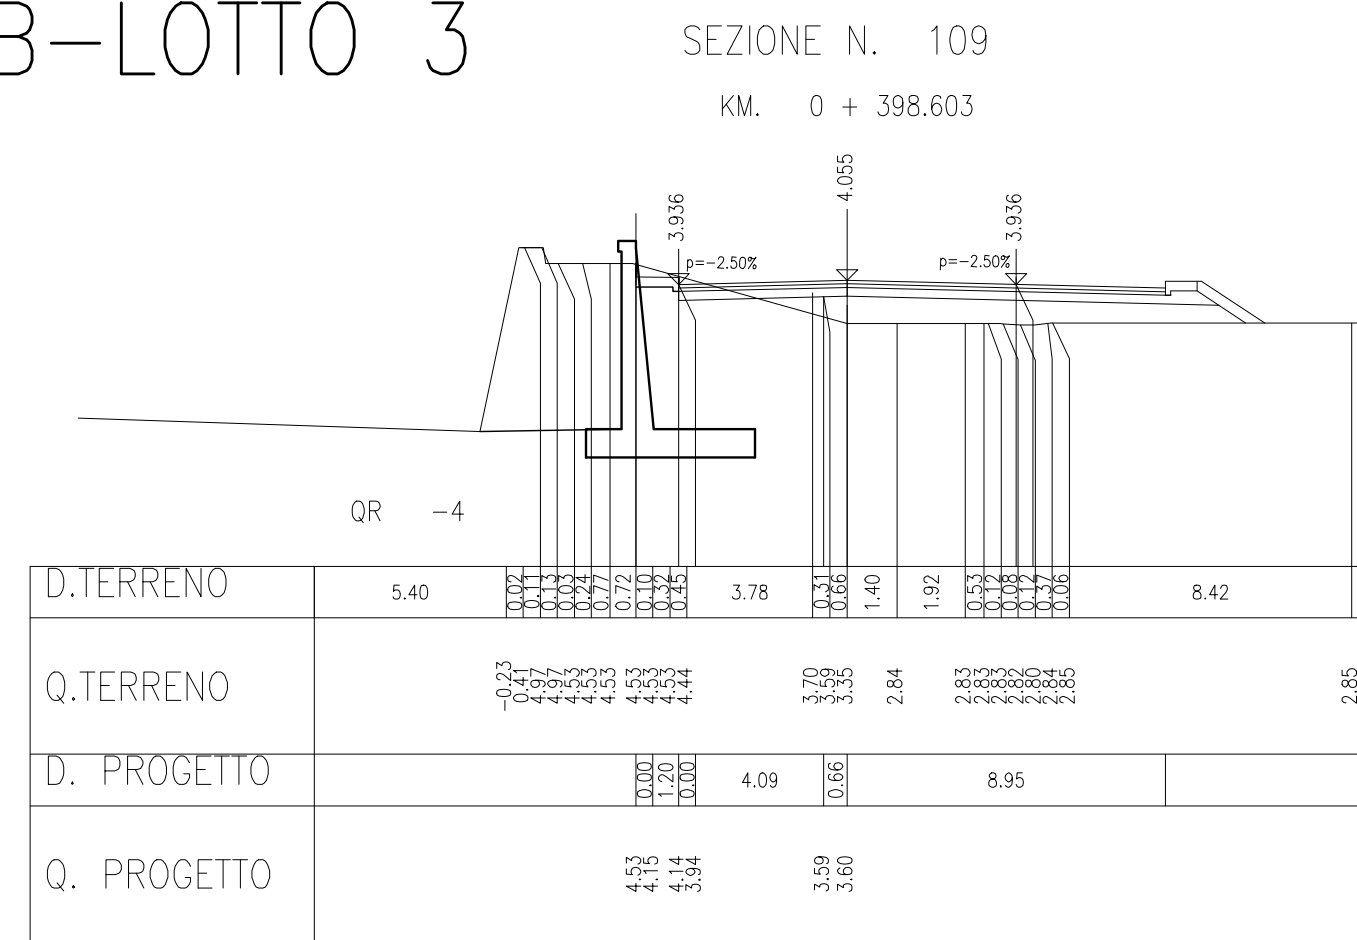


ASSE 1B-LOTTO 3

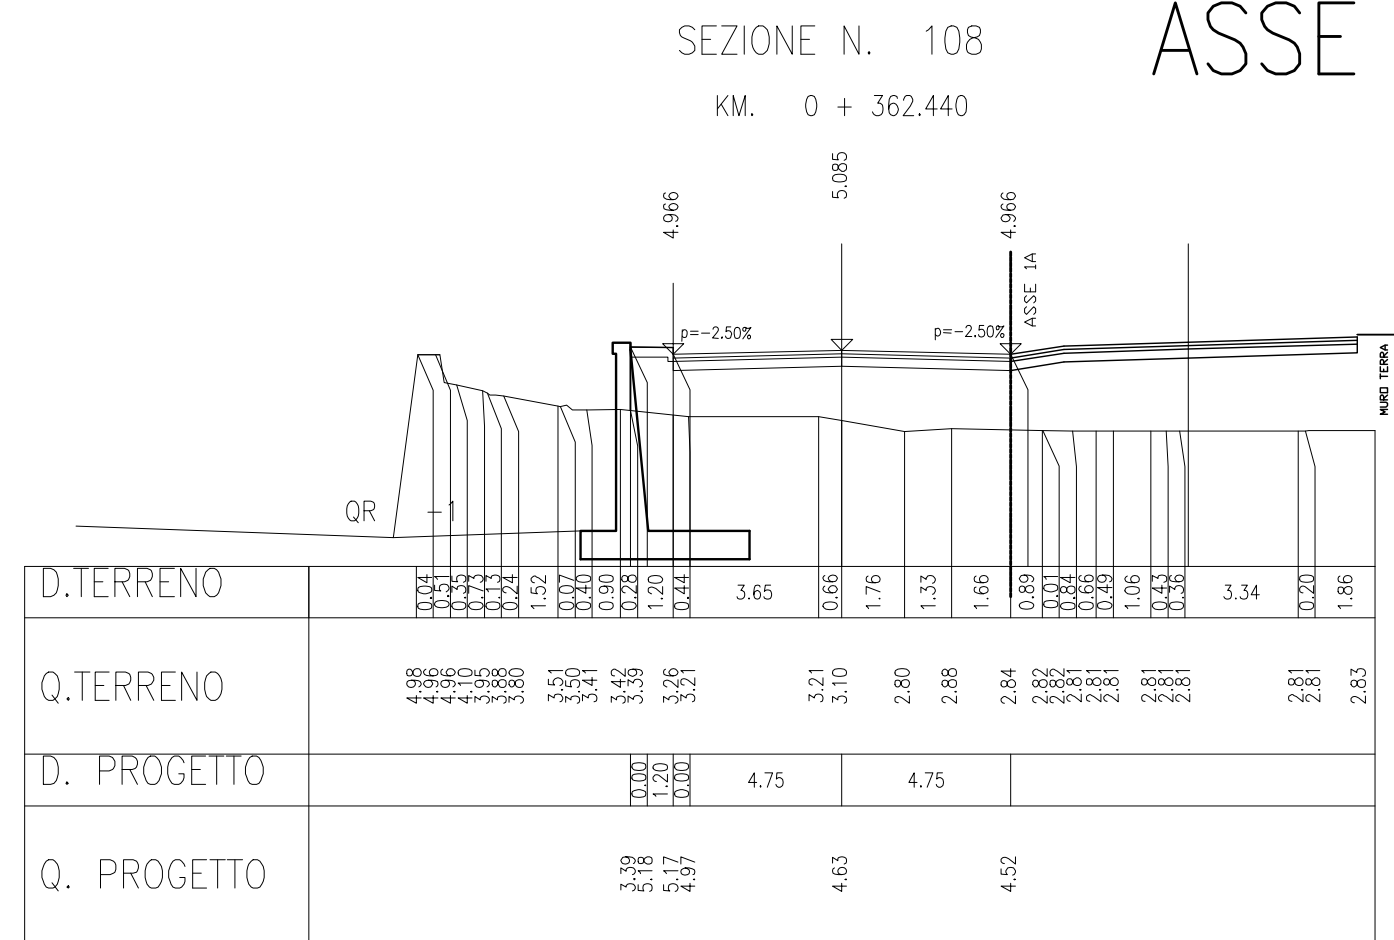

1	18/05/07	PER EMISSIONE	LM	IM	LC	SB
B	19/02/07	SECONDA EMISSIONE	MS	IM	GM	
A	15/01/07	PRIMA EMISSIONE	MS	IM	GM	
rev.	data	descrizione	redatto	controllato	revisionato	approvato

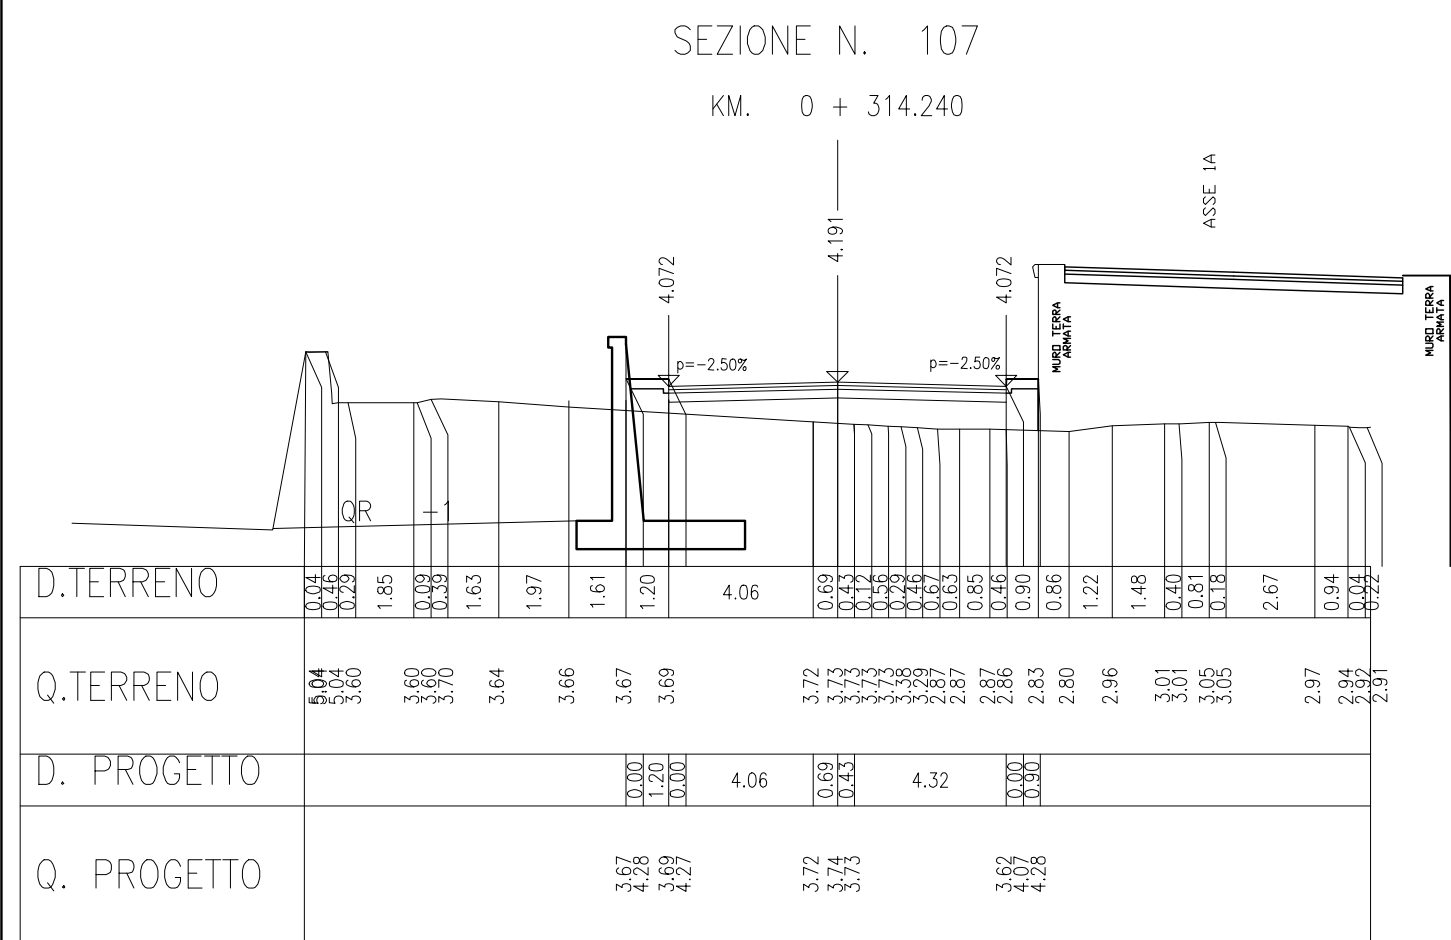

**CONVENZIONE DEL 27/02/06 TRA
REGIONE LIGURIA - PROVINCIA DI GENOVA - COMUNE DI GENOVA
AUTORITÀ PORTUALE DI GENOVA - RFI SpA - ANAS SpA
SpA PER CORNIGLIANO**

**PER L'INDIVIDUAZIONE DI UN LOTTO FUNZIONALE RELATIVO AL NODO
POLCEVERA E ALLA SISTEMAZIONE DI LUNGOMARE CANEPA NONCHÉ ALLA
REALIZZAZIONE DELLA VARIANTE DI TRACCIATO DELLA LINEA FERROVIARIA
GENOVA - VENTIMIGLIA NELL'AMBITO DELL'INTERVENTO COMPLESSIVO
"RACCORDI TERMINALI VIABILITÀ POLCEVERA DA PONTE PIERAGOSTINI A
LUNGOMARE CANEPA - 1° LOTTO"**

VIABILITA' IN SPONDA DESTRA TORRENTE POLCEVERA - PROGETTO DEFINITIVO

oggetto LOTTO 3	tavola n° 30
---------------------------	-----------------------------------

titolo	
SEZIONI STRADALI	

TIMBRO E FIRMA DEL PROFESSIONISTA  PROFESSIONISTA	RESPONSABILE DEL PROGETTO E DIRETTORE TECNICO: DOTT. ING. MASSIMO RACCOSTA
---	---

redatto	controllato	revisionato	approvato	data	scala	formato	documento n°					rev
LM	IM	LC	SB	18/05/07	1:200	A1	355	DEF	5.02	T	032	1