



Scala 1:100/1000

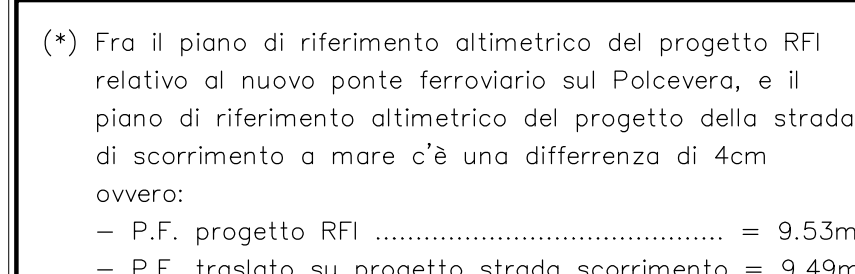

NUMERO SEZIONI	1	2	3	4	5	6	7	8	8A	9	10	11	11A	13A	15	16	17	17A	18	20	21	23	24	24A	25	26	27	28	29	30	31	32	33	34	35	36	38	38B	40	41				
DISTANZE PARZIALI	10.000	10.000	10.000	10.000	10.000	10.000	10.321	9.679	10.000	9.561	10.429	10.000	10.000	10.000	10.000	10.000	10.000	10.000	10.000	10.000	10.000	11.250	11.250	11.250	11.250	11.250	11.250	11.250	11.250	11.250	11.250	11.250	11.250	11.250	11.250	11.250	11.250	11.250	11.250	11.250	11.250	11.250		
DISTANZE PROGRESSIVE	0.000	3.500	7.000	10.500	14.000	17.500	27.821	37.500	47.000	56.561	66.990	77.000	87.000	97.000	107.000	117.000	127.000	137.000	147.000	157.000	167.000	178.250	189.500	200.750	212.000	223.250	234.500	245.750	257.000	268.250	279.500	290.750	302.000	313.250	324.500	335.750	347.000	358.250	369.500	380.750	392.000	403.250	414.500	
QUOTE TERRENO	3.500	3.500	3.500	3.500	3.500	3.500	3.500	3.500	3.500	3.500	3.500	3.500	3.500	3.500	3.500	3.500	3.500	3.500	3.500	3.500	3.500	3.500	3.500	3.500	3.500	3.500	3.500	3.500	3.500	3.500	3.500	3.500	3.500	3.500	3.500	3.500	3.500	3.500	3.500	3.500	3.500	3.500	3.500	
QUOTE PROGETTO	2.877	2.877	2.877	2.877	2.877	2.877	2.877	2.877	2.877	2.877	2.877	2.877	2.877	2.877	2.877	2.877	2.877	2.877	2.877	2.877	2.877	2.877	2.877	2.877	2.877	2.877	2.877	2.877	2.877	2.877	2.877	2.877	2.877	2.877	2.877	2.877	2.877	2.877	2.877	2.877	2.877	2.877	2.877	2.877
QUOTE TERRENO - QUOTE PROGETTO	0.623	0.623	0.623	0.623	0.623	0.623	0.623	0.623	0.623	0.623	0.623	0.623	0.623	0.623	0.623	0.623	0.623	0.623	0.623	0.623	0.623	0.623	0.623	0.623	0.623	0.623	0.623	0.623	0.623	0.623	0.623	0.623	0.623	0.623	0.623	0.623	0.623	0.623	0.623	0.623	0.623	0.623	0.623	0.623
ANDAMENTO PLANIMETRICO	
SOPRAELEVAZIONI	
DISTANZE FIDUCIARIE	

Scala 1:100/1000

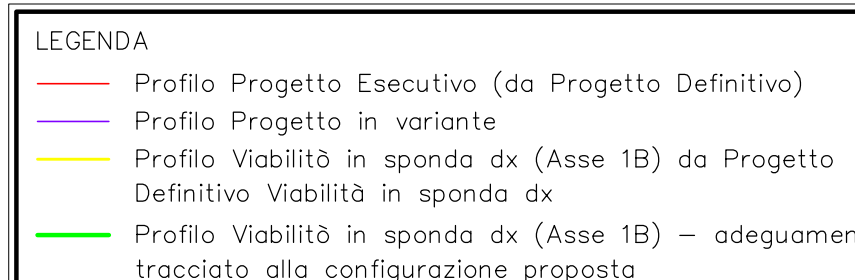

NUMERO SEZIONI	1	2	3	4	5	6	7	8	9A	10	11	12A	13A	14	15	16	17	18	19A	20	21	22	23A	24A	25	26	27	28	29	30	31	32	33	34	35	36	37	38	39	40	41	
DISTANZE PARZIALI	10,000	10,000	10,000	10,000	10,000	10,000	10,321	9,679	10,000	9,561	10,439	10,000	11,114	13,348	15,000	16,177	16,177	17,174	18,000	17,000	20,000	21,000	22,000	23,244	24,425	25,267	27,278	28,299	29,312	30,324	31,336	32,348	33,360	34,372	35,384	36,396	37,408	38,420	39,432	40,444	41,456	
DISTANZE PROGRESSIVE	0,000	3,500	7,000	10,500	14,000	17,500	27,821	37,499	48,499	58,060	68,499	78,938	90,052	103,396	118,400	134,577	150,754	166,928	183,100	200,100	217,100	234,100	251,100	268,344	285,769	303,296	320,823	338,350	355,877	373,404	390,931	408,458	425,985	443,512	461,039	478,566	496,093	513,620	531,147	548,674	566,201	583,728	601,255	618,782	636,309	653,836	671,363	688,890	706,417	723,944	741,471	758,998	776,525	794,052	811,579	829,106	846,633	864,160	881,687	899,214	916,741	934,268	951,795	969,322	986,849	1,004,376	1,021,903	1,039,430	1,056,957	1,074,484	1,092,011	1,109,538	1,127,065	1,144,592	1,162,119	1,179,646	1,197,173	1,214,700	1,232,227	1,249,754	1,267,281	1,284,808	1,302,335	1,319,862	1,337,389	1,354,916	1,372,443	1,389,970	1,407,497	1,425,024	1,442,551	1,460,078	1,477,605	1,495,132	1,512,659	1,530,186	1,547,713	1,565,240	1,582,767	1,600,294	1,617,821	1,635,348	1,652,875	1,670,402	1,687,929	1,705,456	1,722,983	1,740,510	1,758,037	1,775,564	1,793,091	1,810,618	1,828,145	1,845,672	1,863,199	1,880,726	1,898,253	1,915,780	1,933,307	1,950,834	1,968,361	1,985,888	2,003,415	2,020,942	2,038,469	2,055,996	2,073,523	2,091,050	2,108,577	2,126,104	2,143,631	2,161,158	2,178,685	2,196,212	2,213,739	2,231,266	2,248,793	2,266,320	2,283,847	2,301,374	2,318,901	2,336,428	2,353,955	2,371,482	2,389,009	2,406,536	2,424,063	2,441,590	2,459,117	2,476,644	2,494,171	2,511,698	2,529,225	2,546,752	2,564,279	2,581,806	2,599,333	2,616,860	2,634,387	2,651,914	2,669,441	2,686,968	2,704,495	2,722,022	2,739,549	2,757,076	2,774,603	2,792,130	2,809,657	2,827,184	2,844,711	2,862,238	2,879,765	2,897,292	2,914,819	2,932,346	2,949,873	2,967,400	2,984,927	3,002,454	3,019,981	3,037,508	3,055,035	3,072,562	3,090,089	3,107,616	3,125,143	3,142,670	3,160,197	3,177,724	3,195,251	3,212,778	3,230,305	3,247,832	3,265,359	3,282,886	3,300,413	3,317,940	3,335,467	3,352,994	3,370,521	3,388,048	3,405,575	3,423,102	3,440,629	3,458,156	3,475,683	3,493,210	3,510,737	3,528,264	3,545,791	3,563,318	3,580,845	3,598,372	3,615,899	3,633,426	3,650,953	3,668,480	3,686,007	3,703,534	3,721,061	3,738,588	3,756,115	3,773,642	3,791,169	3,808,696	3,826,223	3,843,750	3,861,277	3,878,804	3,896,331	3,913,858	3,931,385	3,948,912	3,966,439	3,983,966	4,001,493	4,019,020	4,036,547	4,054,074	4,071,601	4,089,128	4,106,655	4,124,182	4,141,709	4,159,236	4,176,763	4,194,290	4,211,817	4,229,344	4,246,871	4,264,398	4,281,925	4,299,452	4,316,979	4,334,506	4,352,033	4,369,560	4,387,087	4,404,614	4,422,141	4,439,668	4,457,195	4,474,722	4,492,249	4,509,776	4,527,303	4,544,830	4,562,357	4,579,884	4,597,411	4,614,938	4,632,465	4,650,000	4,667,527	4,685,054	4,702,581	4,720,108	4,737,635	4,755,162	4,772,689	4,790,216	4,807,743	4,825,270	4,842,797	4,860,324	4,877,851	4,895,378	4,912,905	4,930,432	4,947,959	4,965,486	4,983,013	5,000,540	5,018,067	5,035,594	5,053,121	5,070,648	5,088,175	5,105,702	5,123,229	5,140,756	5,158,283	5,175,810	5,193,337	5,210,864	5,228,391	5,245,918	5,263,445	5,280,972	5,298,500	5,316,027	5,333,554	5,351,081	5,368,608	5,386,135	5,403,662	5,421,189	5,438,716	5,456,243	5,473,770	5,491,297	5,508,824	5,526,351	5,543,878	5,561,405	5,578,932	5,596,459	5,613,986	5,631,513	5,649,040	5,666,567	5,684,094	5,701,621	5,719,148	5,736,675	5,754,202	5,771,729	5,789,256	5,806,783	5,824,310	5,841,837	5,859,364	5,876,891	5,894,418	5,911,945	5,929,472	5,947,000	5,964,527	5,982,054	5,999,581	6,017,108	6,034,635	6,052,162	6,069,689	6,087,216	6,104,743	6,122,270	6,139,797	6,157,324	6,174,851	6,192,378	6,209,905	6,227,432	6,244,959	6,262,486	6,280,013	6,297,540	6,315,067	6,332,594	6,350,121	6,367,648	6,385,175	6,402,702	6,420,229	6,437,756	6,455,283	6,472,810	6,490,337	6,507,864	6,525,391	6,542,918	6,560,445	6,577,972	6,595,500	6,613,027	6,630,554	6,648,081	6,665,608	6,683,135	6,700,662	6,718,189	6,735,716	6,753,243	6,770,770	6,788,297	6,805,824	6,823,351	6,840,878	6,858,405	6,875,932	6,893,459	6,910,986	6,928,513	6,946,040	6,963,567	6,981,094	6,998,621	7,016,148	7,033,675	7,051,202	7,068,729	7,086,256	7,103,783	7,121,310	7,138,837	7,156,364	7,173,891	7,191,418	7,208,945	7,226,472	7,244,000	7,261,527	7,279,054	7,296,581	7,314,108	7,331,635	7,349,162	7,366,689	7,384,216	7,401,743	7,419,270	7,436,797	7,454,324	7,471,851	7,489,378	7,506,905	7,524,432	7,541,959	7,559,486	7,577,013	7,594,540	7,612,067	7,629,594	7,647,121	7,664,648	7,682,175	7,699,702	7,717,229	7,734,756	7,752,283	7,769,810	7,787,337	7,804,864	7,822,391	7,839,918	7,857,445	7,874,972	7,892,500	7,910,027	7,927,554	7,945,081	7,962,608	7,980,135	7,997,662	8,015,189	8,032,716	8,050,243	8,067,770	8,085,297	8,102,824	8,120,351	8,137,878	8,155,405	8,172,932	8,190,459	8,207,986	8,225,513	8,243,040	8,260,567	8,278,094	8,295,621	8,313,148	8,330,675	8,348,202	8,365,729	8,383,256	8,400,783	8,418,310	8,435,837	8,453,364	8,470,891	8,488,418	8,505,945	8,523,472	8,541,000	8,558,527	8,576,054	8,593,581	8,611,108	8,628,635	8,646,162	8,663,689	8,681,216	8,698,743	8,716,270	8,733,797	8,751,324	8,768,851	8,786,378	8,803,905	8,821,432	8,838,959	8,856,486	8,874,013	8,891,540	8,909,067	8,926,594	8,944,121	8,961,648	8,979,175	8,996,702	9,014,229	9,031,756	9,049,283	9,066,810	9,084,337	9,101,864	9,119,391	9,136,918	9,154,445	9,171,972	9,189,500	9,207,027	9,224,554	9,242,081	9,259,608	9,277,135	9,294,662	9,312,189	9,329,716	9,347,243	9,364,770	9,382,297	9,399,824	9,417,351	9,434,878	9,452,405	9,469,932	9,487,459	9,504,986	9,522,513	9,540,040	9,557,567	9,575,094	9,592,621	9,610,148	9,627,675	9,645,202	9,662,729	9,680,256	9,697,783	9,715,310	9,732,837	9,750,364	9,767,891	9,785,418	9,802,945	9,820,472	9,838,000	9,855,527	9,873,054	9,890,581	9,908,108	9,925,635	9,943,162	9,960,689	9,978,216	9,995,743	10,013,270	10,030,797	10,048,324	10,065,851	10,083,378	10,100,905	10,118,432	10,135,959	10,153,486	10,171,013	10,188,540	10,206,067	10,223,594	10,241,121	10,258,648	10,276,175	10,293,702	10,311,229	10,328,756	10,346,283	10,363,810	10,381,337	10,398,864	10,416,391	10,433,918	10,451,445	10,468,972	10,486,500	10,504,027	10,521,554	10,539,081	10,556,608	10,574,135	10,591,662	10,609,189	10,626,716	10,644,243	10,661,770	10,679,297	10,696,824	10,714,351	10,731,878	10,749,405	10,766,932	10,784,459	10,801,986	10,819,513	10,837,040	10,854,567	10,872,094	10,889,621	10,907,148	10,924,675	10,942,202	10,959,729	10,977,256	10,994,783	11,012,310	11,029,837	11,047,364	11,064,891	11,082,418	11,099,945	11,117,472	11,135,000	11,152,527	11,170,054	11,187,581	11,205,108	11,222,635	11,240,162	11,257,689	11,275,216	11,292,743	11,310,270	11,327,797	11,345,324	11,362,851	11,380,378	11,397,905	11,415,432	11,432,959	11,450,486	11,468,013	11,485,540	11,503,067	11,520,594	11,538,121	11,555,648	11,573,175	11,590,702	11,608,229	11,625,756	11,643,283	11,660,810	11,678,337	11,695,864	11,713,391	11,730,918	11,748,445	11,765,972	11,783,500	11,801,027	11,818,554	11,836,081	11,853,608	11,871,135	11,888,662	11,906,189	11,923,716	11,941,243	11,958,770	11,976,297	11,993,824	12,011,351	12,028,878	12,046,405	12,063,932	12,081,459	12,098,986	12,116,513	12,134,040	12,151,567	12,169,094	12,186,621	12,204,148	12,221,675	12,239,202	12,256,729	12,274,256	12,291,783	12,309,310	12,326,837	12,344,364	12,361,891	12,379,418	12,396,945	12,414,472	12,432,000	12,449,527	12,467,054	12,484,581	12,502,108	12,519,635	12,537,162	12,554,689	12,572,216	12,589,743	12,607,270	12,624,797	12,642,324	12,659,851	12,677,378	12,694,905	12,712,432	12,730,000	12,747,527	12,765,054	12,782,581	12,800,108	12,817,635	12,835,162	12,852,689	12,870,216	12,887,743	12,905,270	12,922,797	12,940,324	12,957,851	12,975,378	12,992,905	13,010,432	13,027,959	13,045,486	13,063,013	13,080,540	13,098,067	13,115,594	13,133,121	13,150,648	13,168,175	13,185,702	13,203,229	13,220,756	13,238,283	13,255,810	13,273,337	13,290,864	13,308,391	13,325,918	13,343,445	13,360,972	13,378,500	13,396,027	13,413,554	13,431,081	13,448,608	13,466,135	13,483,662	13,501,189	13,518,716	13,536,243	13,553,770	13,571,297	13,588,824	13,606,351	13,623,878	13,641,405	13,658,932	13,676,459	13,693,986	13,711,513	13,729,040	13,746,567	13,764,094	13,781,621	13,799,148	13,816,675	13,834,202	13,851,729	13,869,256	13,886,783	13,904,310	13,921,837	13,939,364	13,956,891	13,974,418	13,991,945	14,009,472	14,027,000	14,044,527	14,062,054	14,079,581	14,097,108	14,114,635	14,132,162	14,149,689	14,167,216	14,184,743	14,202,270	14,219,797	14,237,324	14,254,851	

Il diagramma illustra un'autostrada a 3 corsie in ogni senso, con 10 punti di sorveglianza (Rampas 1-10) e 3 punti di controllo (Rampas 11-13). Le corsie sono indicate da linee tratteggiate. I punti di sorveglianza sono contrassegnati da cerchi neri e numerati. I punti di controllo sono contrassegnati da rettangoli neri e numerati. Le corsie sono indicate da linee tratteggiate. I punti di sorveglianza sono contrassegnati da cerchi neri e numerati. I punti di controllo sono contrassegnati da rettangoli neri e numerati.

1	28/10/11	EMISSIONE	AA	EP		
rev.	data	descrizione	redatto	controllato	revisionato	approvato



ACCORDO DI PROGRAMMA 8 OTTOBRE 2005
INTERVENTI DI SMANTELLAMENTO, DEMOLIZIONE, BONIFICA
ED INFRASTRUTTURAZIONE DELLE AREE DI CORNIGLIANO

CONVENZIONE 10 MARZO 2008
A REGIONE LIGURIA, PROVINCIA DI GENOVA, COMUNE DI GENOVA,
"PORTA" PORTUALE DI GENOVA, ANAS E SOCIETA' PER CORNIGLIANO
R LA RIDEFINIZIONE DEGLI ACCORDI PER LA PROGETTAZIONE E LA
IZZAZIONE DEI "RACCORDI TERMINALI DELLA VIABILITA' POLCEVER
DA PONTE PIERGAGOSTINI A IUNGOMARE CANEPA - LOTTO 1"

**STRADA URBANA DI SCORRIMENTO DA LUNGOMARE CANEPA A
PIAZZA SAVIO, RACCORDI CON LA VIABILITA' ANAS IN SPONDA
SINISTRA DEL TORRENTE POLCEVERA E OPERE CIVILI
PROPEDEUTICHE ALLA REALIZZAZIONE DEL TERZO BINARIO LINEA
FERROVIARIA GENOVA-VENTIMIGLIA**

oggetto
ELABORATI IN CORSO D'OPERA
PARTE 055 - STRADA URBANA DI SCORRIMENTO
DA LUNGOMARE CANEPA A PIAZZA SAVIO

PROGETTO STRADALE FERROVIARIO
 Profili longitudinali
 Profili longitudinali Viabilità sponda dx Polcevera

Associazione Temporanea di Imprese

MANDARIN
CARENA 8.0 A - 2000000

DISCUSSION

COELFA S.p.A. - Tortona (AL)

OMBA IMPLANTI S.p.A. - Torri di Quaresolo (VI)

redatto	controllato	revisionato	approvato	
---------	-------------	-------------	-----------	--

AA	EP			28
----	----	--	--	----

700	500			500
-----	-----	--	--	-----

Progettisti

MANUSCRIPT
SINCE 8.0.0 - MS

MANUSCRIPT:

STUDIO CORONA

| CONIA = 119.9%

<i>scala</i>	<i>format</i>
--------------	---------------

100/1000 A0

100/1030	710
----------	-----

tavola n°
B6008T

Engineering - Torino

to n^3

AN 6 05 DIV T 06

IN 0.00	DEV 1	00
---------	-------	----