


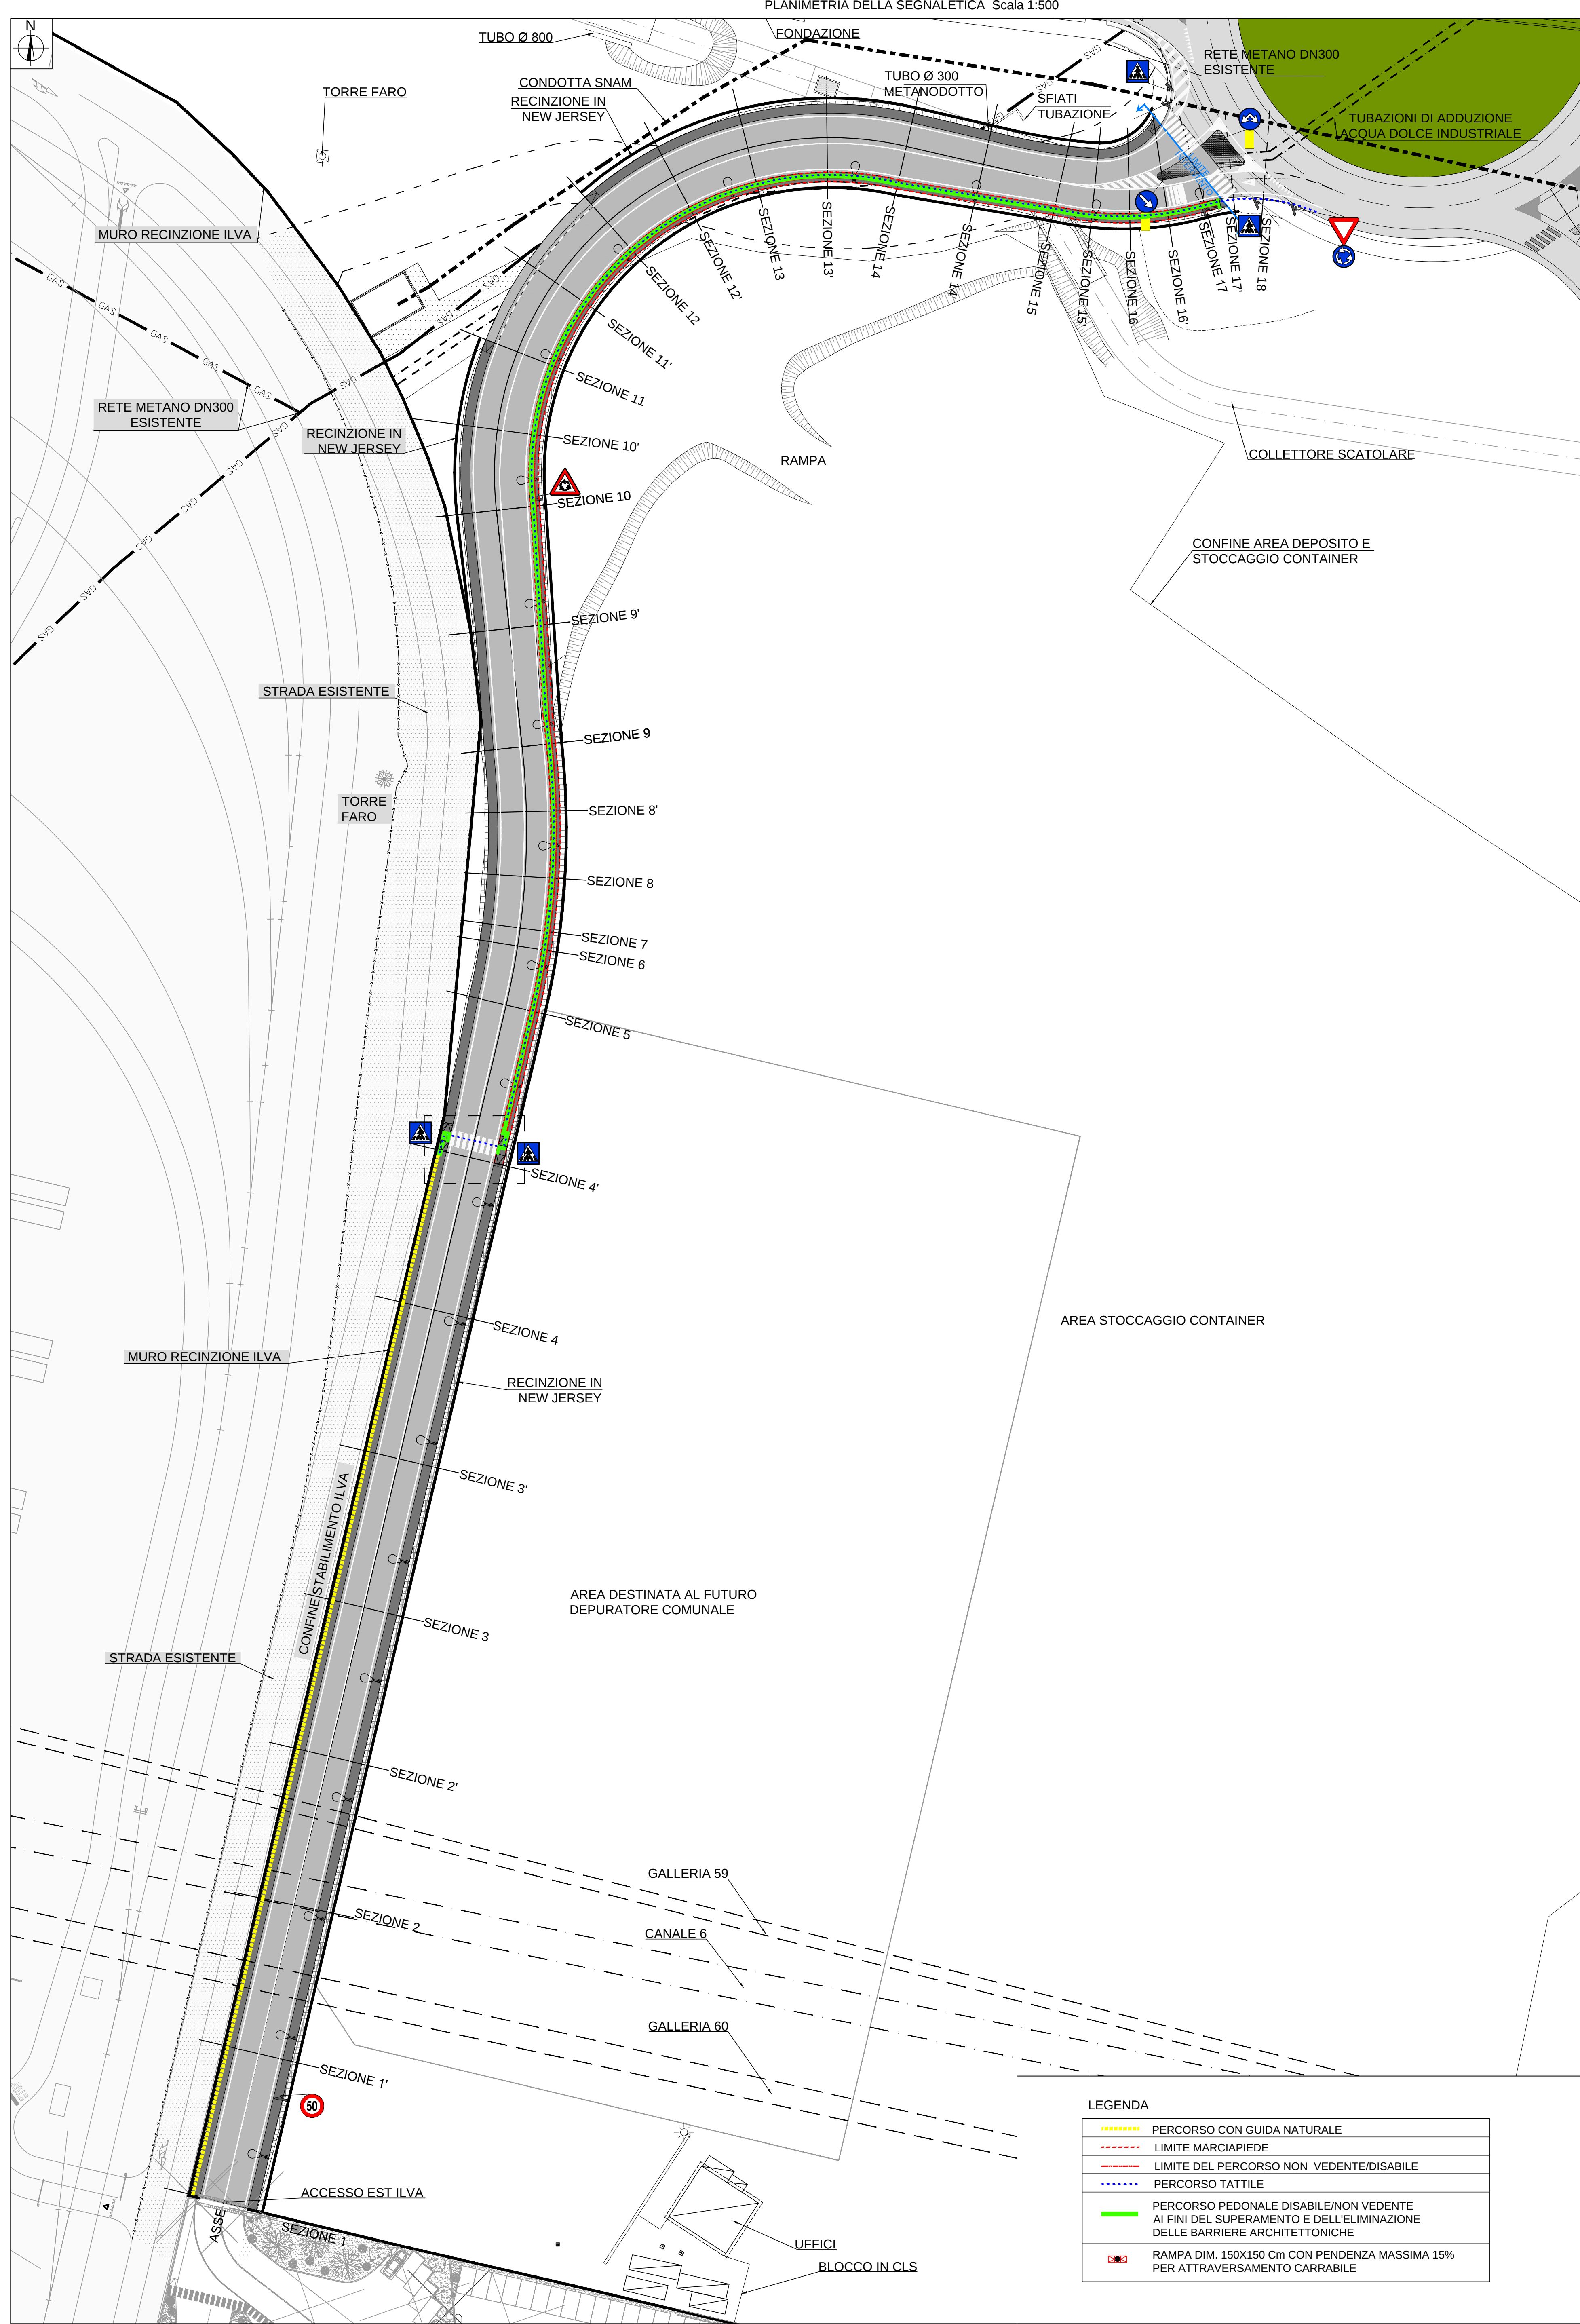

LEGENDA

-----	PERCORSO CON GUIDA NATURALE
-----	LIMITE MARCIAPIEDE
-----	LIMITE DEL PERCORSO NON VEDENTE/DISABILE
-----	PERCORSO TATTILE
-----	PERCORSO PEDONALE DISABILE/NON VEDENTE AI FINI DEL SUPERAMENTO E DELL'ELIMINAZIONE DELLE BARRIERE ARCHITETTONICHE
-----	RAMPA DIM. 150X150 Cm CON PENDENZA MASSIMA 15% PER ATTRAVERSAMENTO CARRABILE

CARATTERISTICHE DI ACCESSIBILITA' DEI SENTIERI / PERCORSI

Facilmente accessibile

pendenza 0%

pendenza 5%

Fondo piano e compatto

LEGENDA CODICI

Codice RETTILINEO

Codice di PERICOLO VALICABILE



Codice SVOLTA OBBLIGATA A 90°

LIMITE MARCIAPIEDE

PERCORSO TATTILE

LIMITE DEL PERCORSO NON VEDENTE/DISABILE PRIVO DI OSTACOLI VERTICALI

LIMITE MARCIAPIEDE

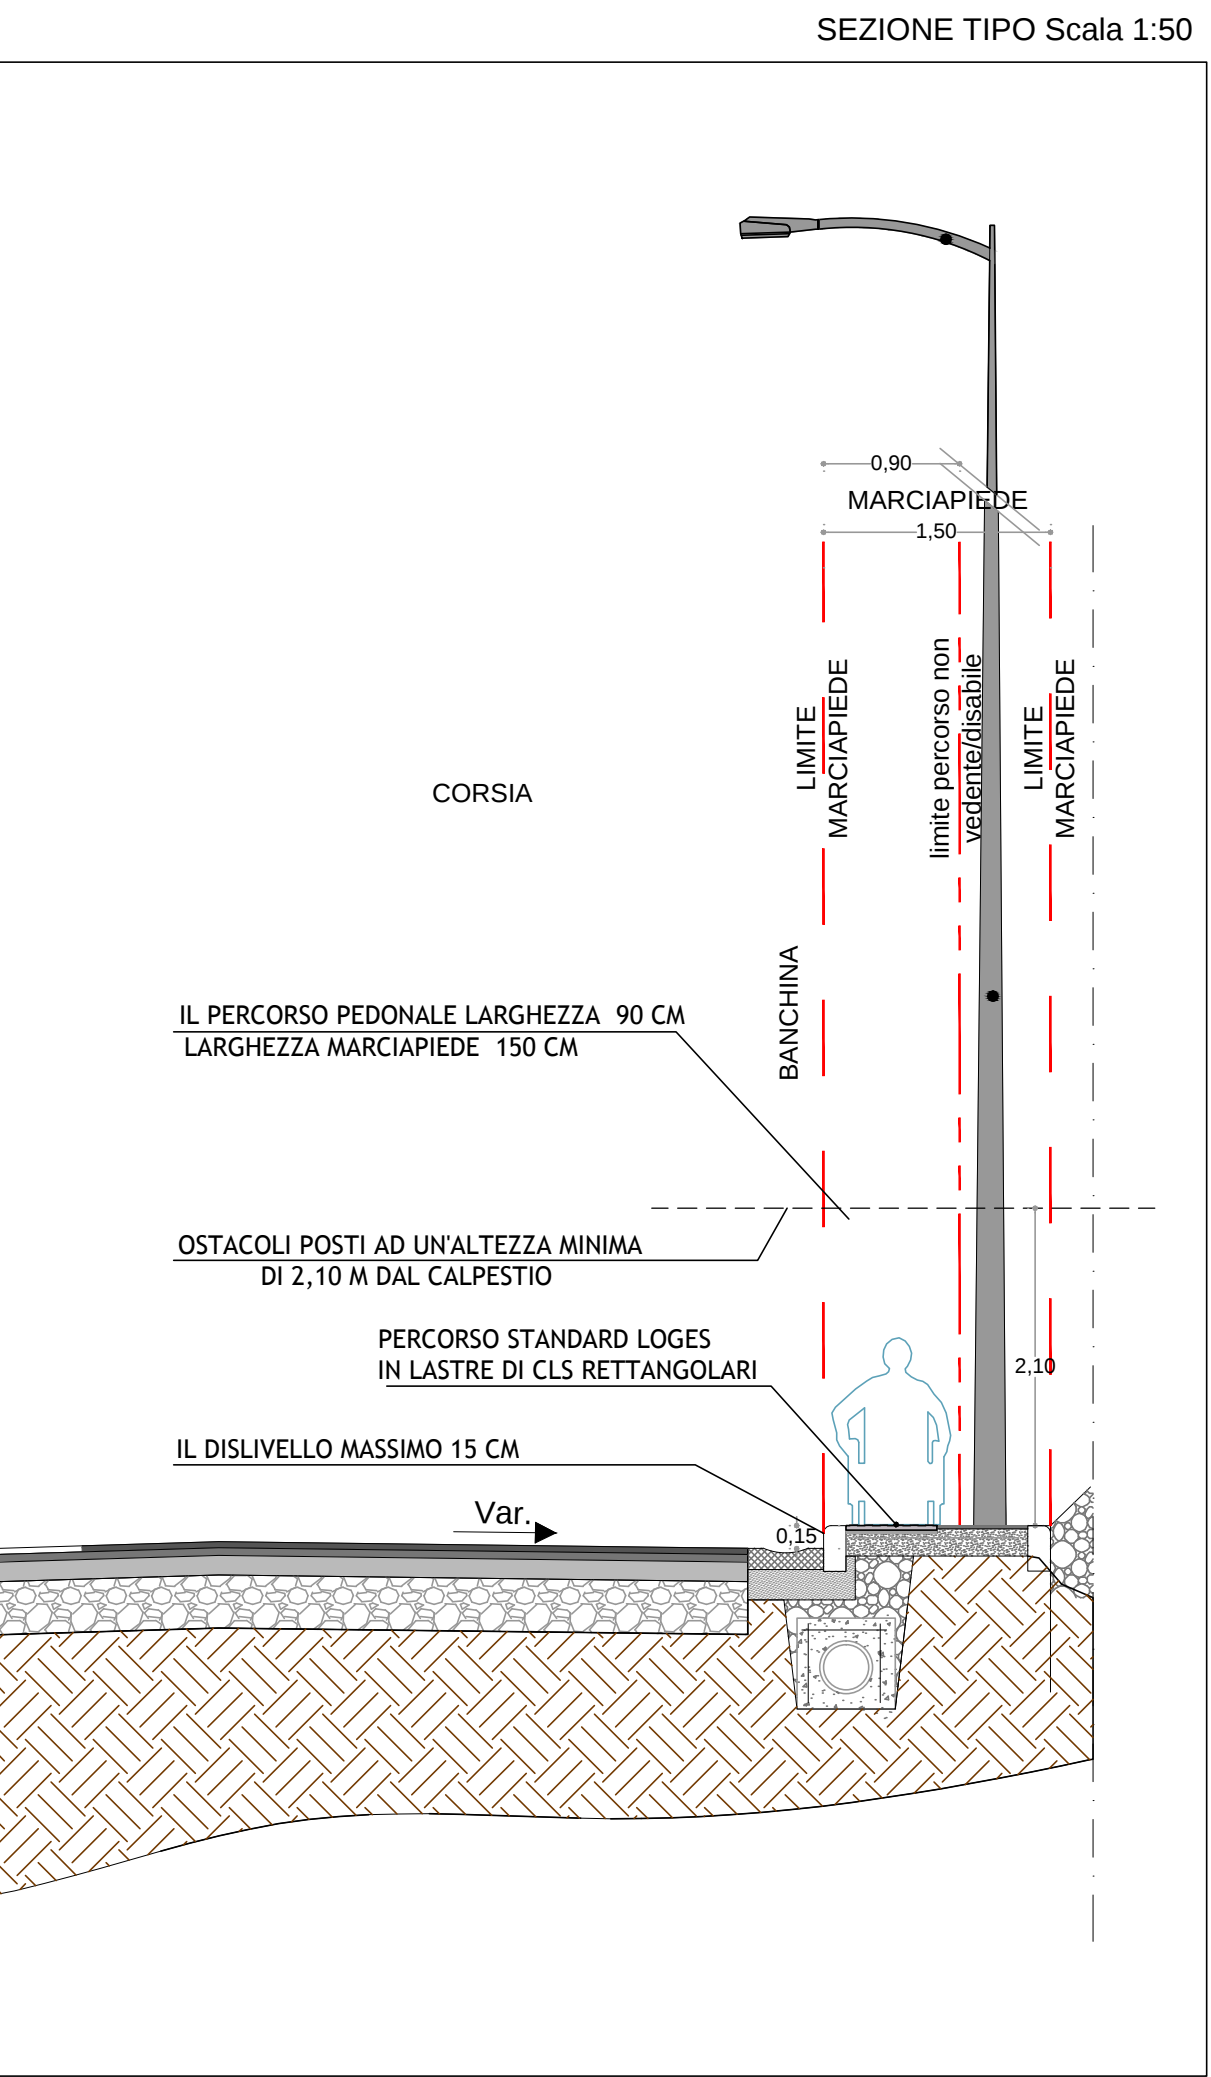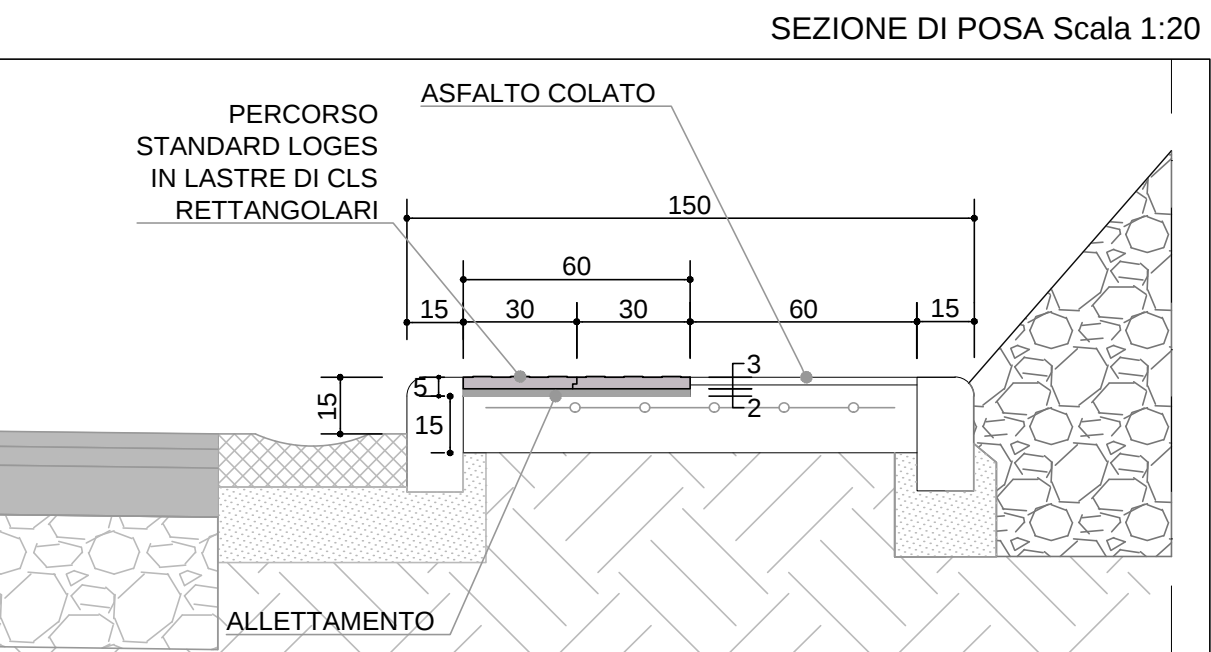

DETTAGLIO ATTRAVERSAMENTO Scala 1: 100

1	06/2015	Per emissione	CC	SG/Siciv	FR
A	06/2015	Per commenti	CC	SG/Siciv	-
rev.	data	descrizione	redatto	verificato	validato

CORNIGLIANO

Sviluppo

Genova

sviluppo e promozione di Genova e provincia

ACCORDO DI PROGRAMMA 8 OTTOBRE 2005
INTERVENTI DI SMANTELLAMENTO, DEMOLIZIONE, BONIFICA
ED INFRASTRUTTURAZIONE DELLE AREE DI CORNIGLIANO

attività

APPALTI DI DEMOLIZIONE, BONIFICA E INFRASTRUTTURAZIONE

oggetto

STRADA DI COLLEGAMENTO ALL'ACCESSO EST
DELLO STABILIMENTO ILVA E ALLE FUTURE AREE PORTUALI
PROGETTO ESECUTIVO

tabola n°

19

titolo

PROGETTO STRADALE
PLANIMETRIA E DATTAGLI PER IL SUPERAMENTO BARRIERE ARCHITETTONICHE

TIMBRO E FIRMA DEL PROFESSIONISTA

TECNO ENGINEERING 2C s.r.l.

Società di Ingegneria - TE2C

Viale del Polidrico, 131 - 00161 Roma
Tel: 06/44254616 Fax: 06/44254601
e-mail: te2c@te2c.com www.te2c.com

TIMBRO E FIRMA SVILUPPO GENOVA

redatto verificato validato data scala formato documento n° rev.

CC SG/Siciv FR 06/2015 Varie 9/15x789mm 055 PES 6.03 T 019 1