



ALLEGATO C - PERCORSI DI ACCESSO ALLO STABILIMENTO ILVA E PERCORSI DI CANTIERE

FASE 1

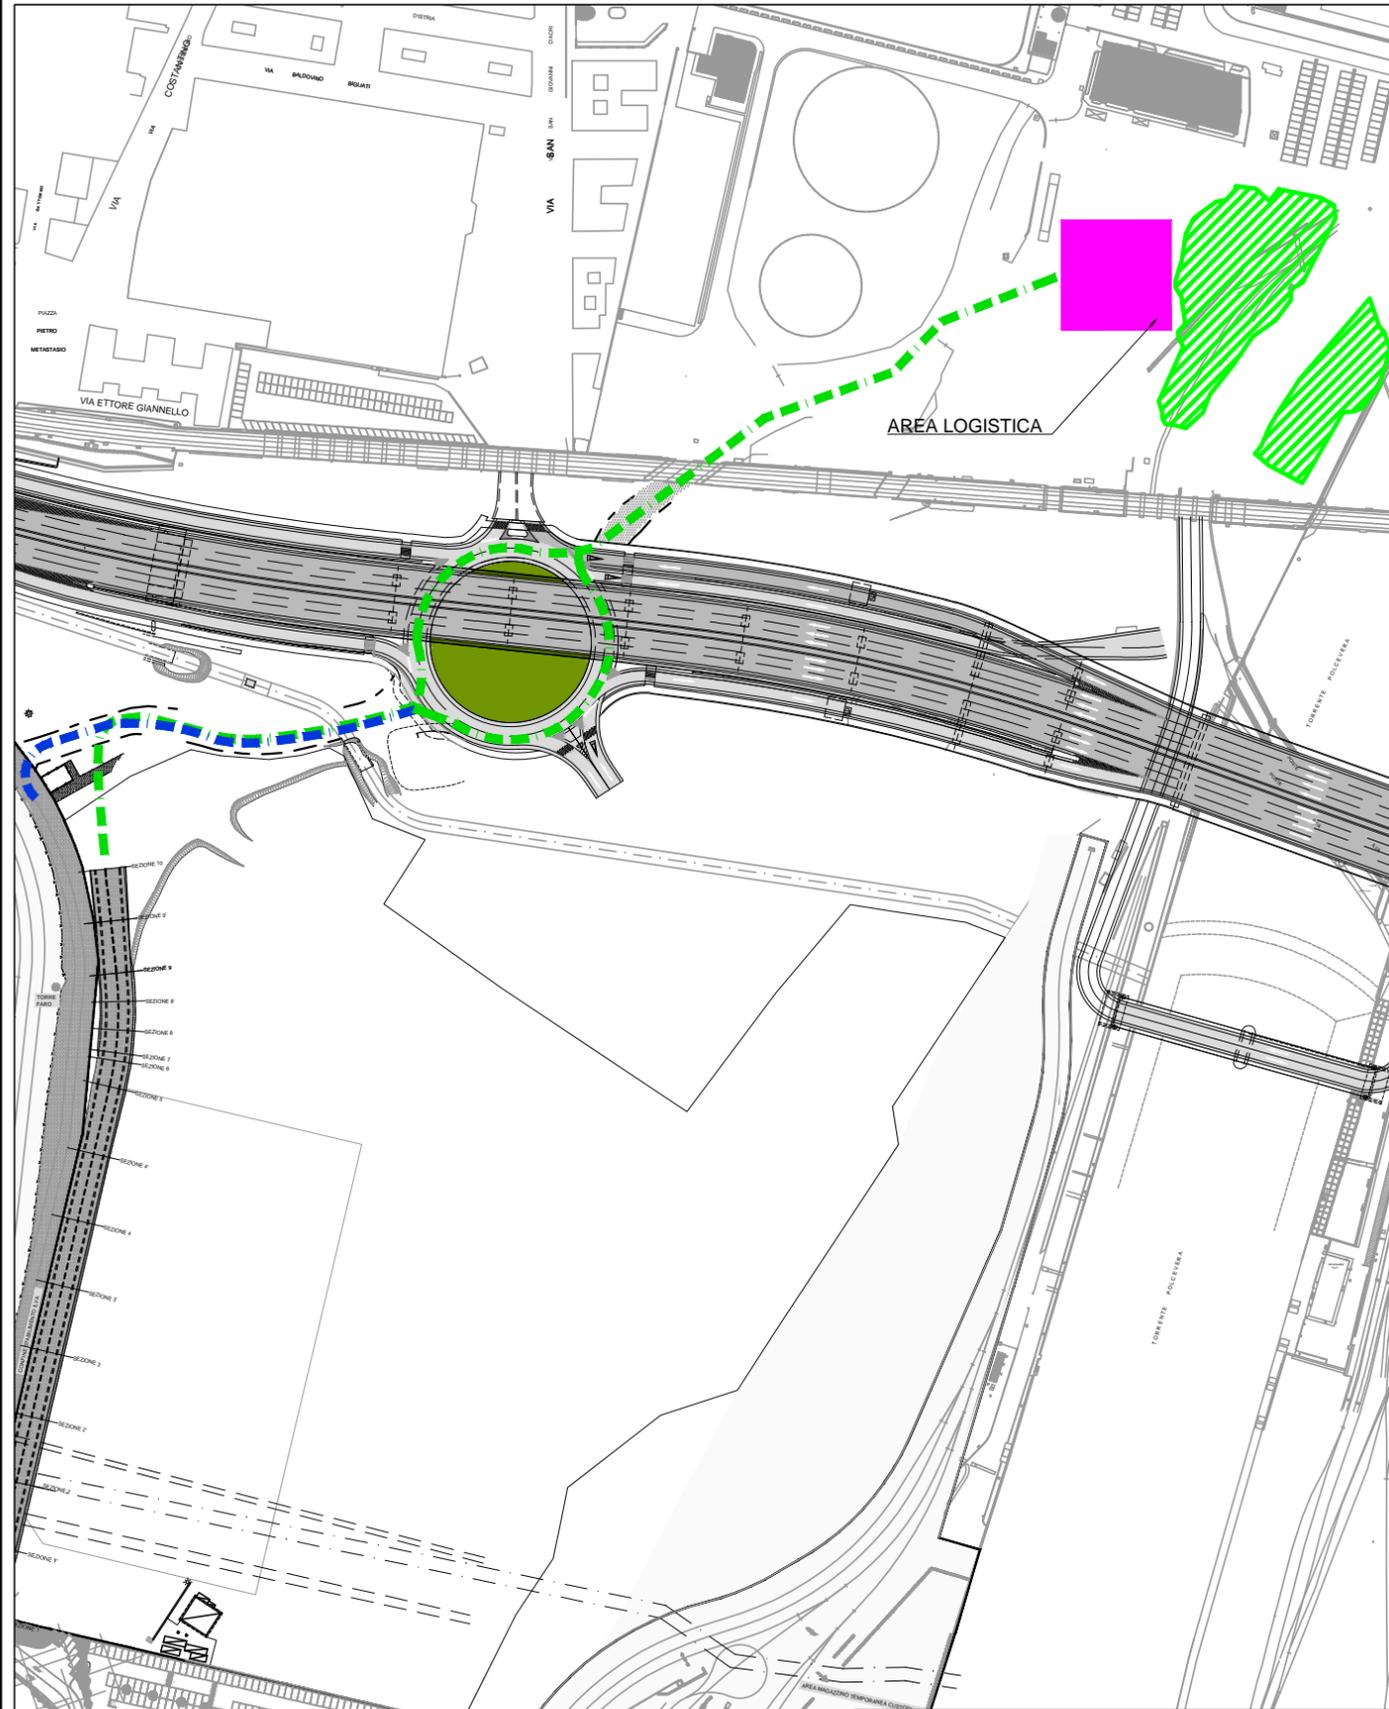

-  AREA DI STOCCAGGIO DEL MATERIALE FRANTUMATO
-  VIABILITA' DI CANTIERE FASE 1
-  VIABILITA' DI ACCESSO ALLO STABILIMENTO ILVA FASE 1

FASE 2

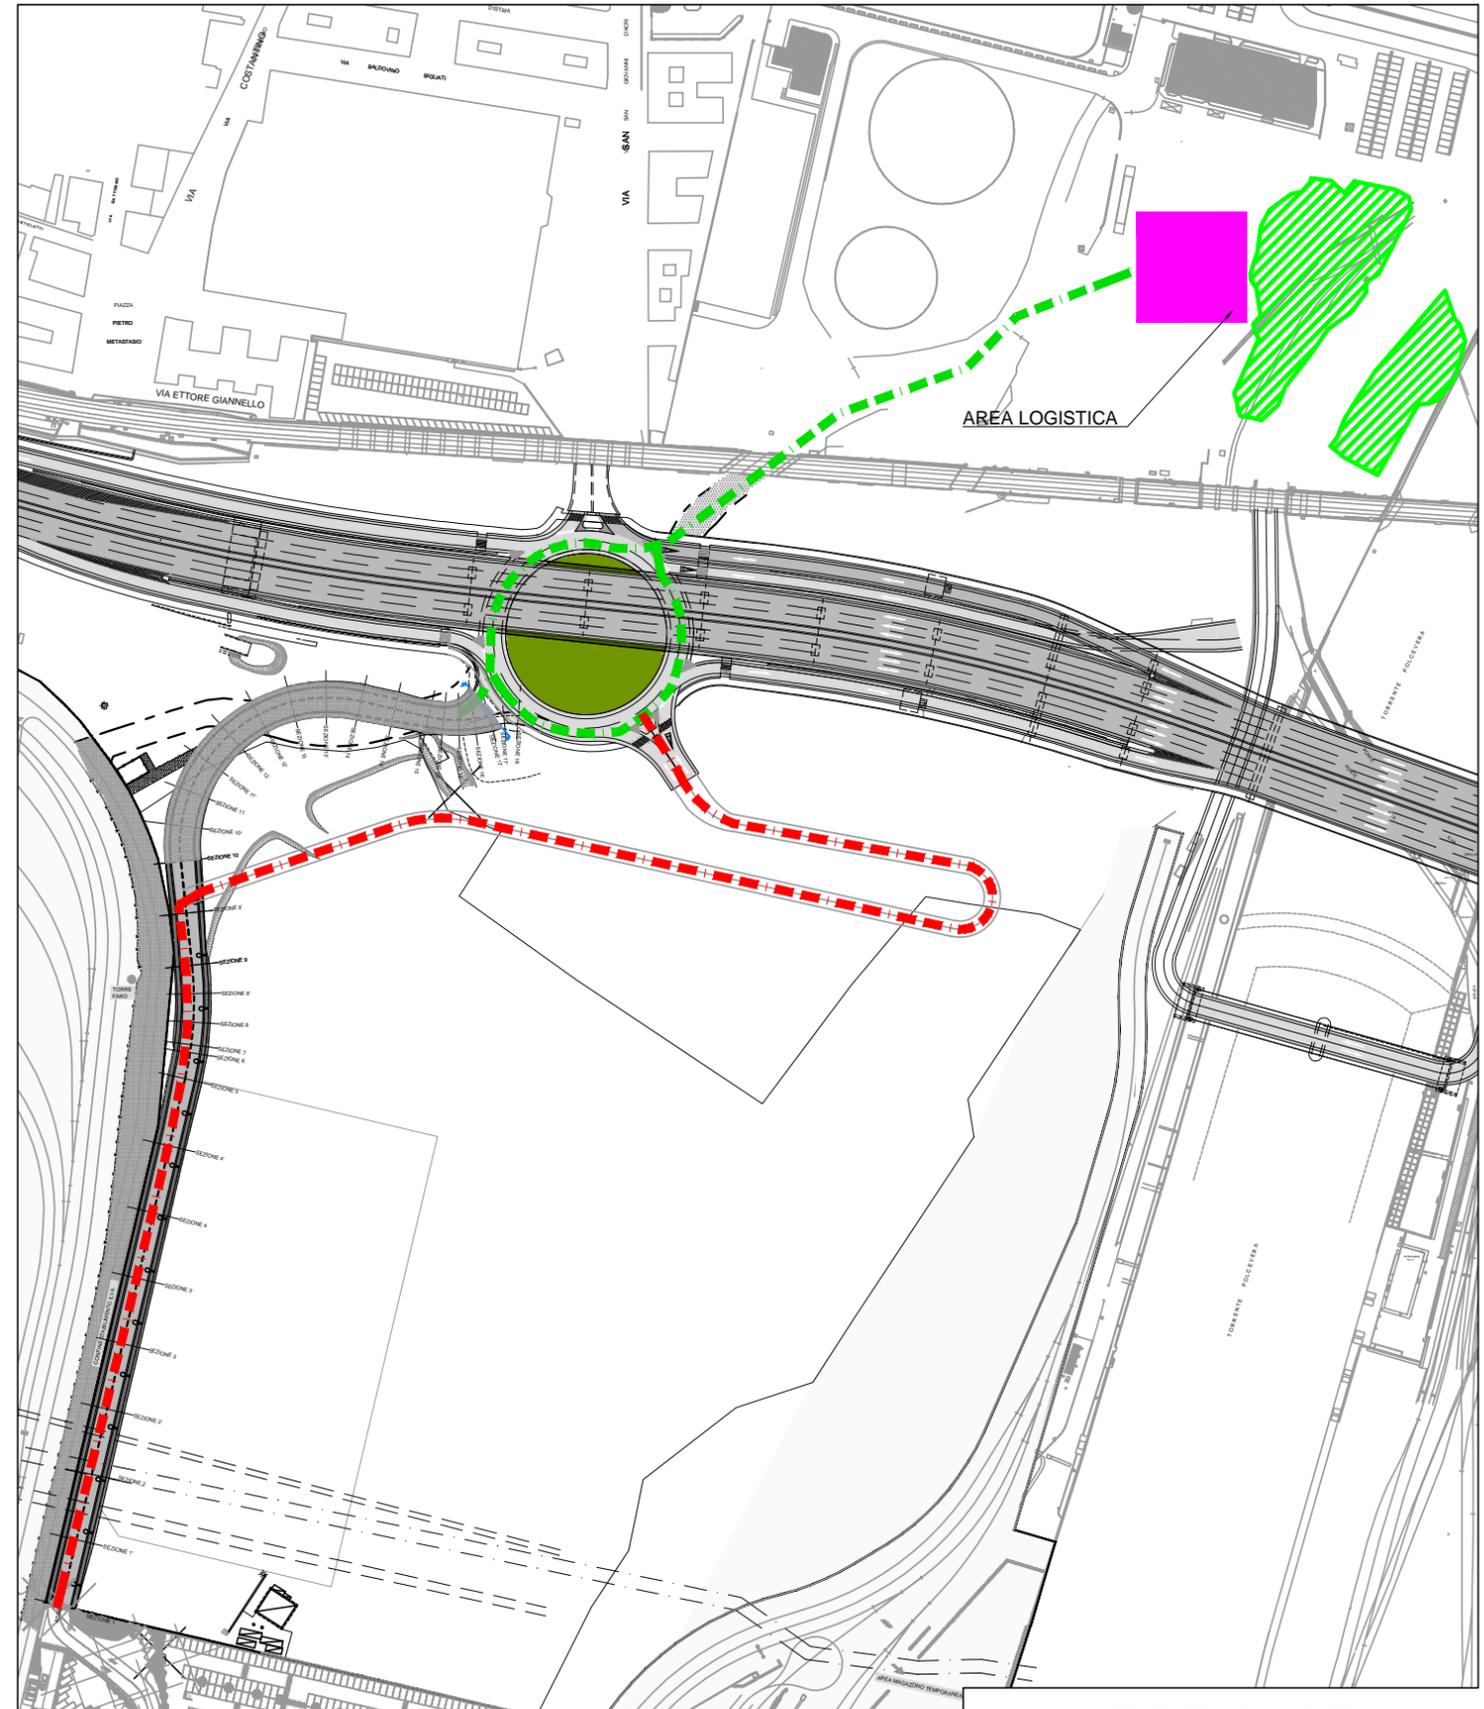

-  AREA DI STOCCAGGIO DEL MATERIALE FRANTUMATO
  -  VIABILITA' DI CANTIERE FASE 2
  -  VIABILITA' DI ACCESSO ALLO STABILIMENTO ILVA - FASE 2
- [La viabilità di accesso potrà subire variazioni rispetto a quanto indicato nell'elaborato]