



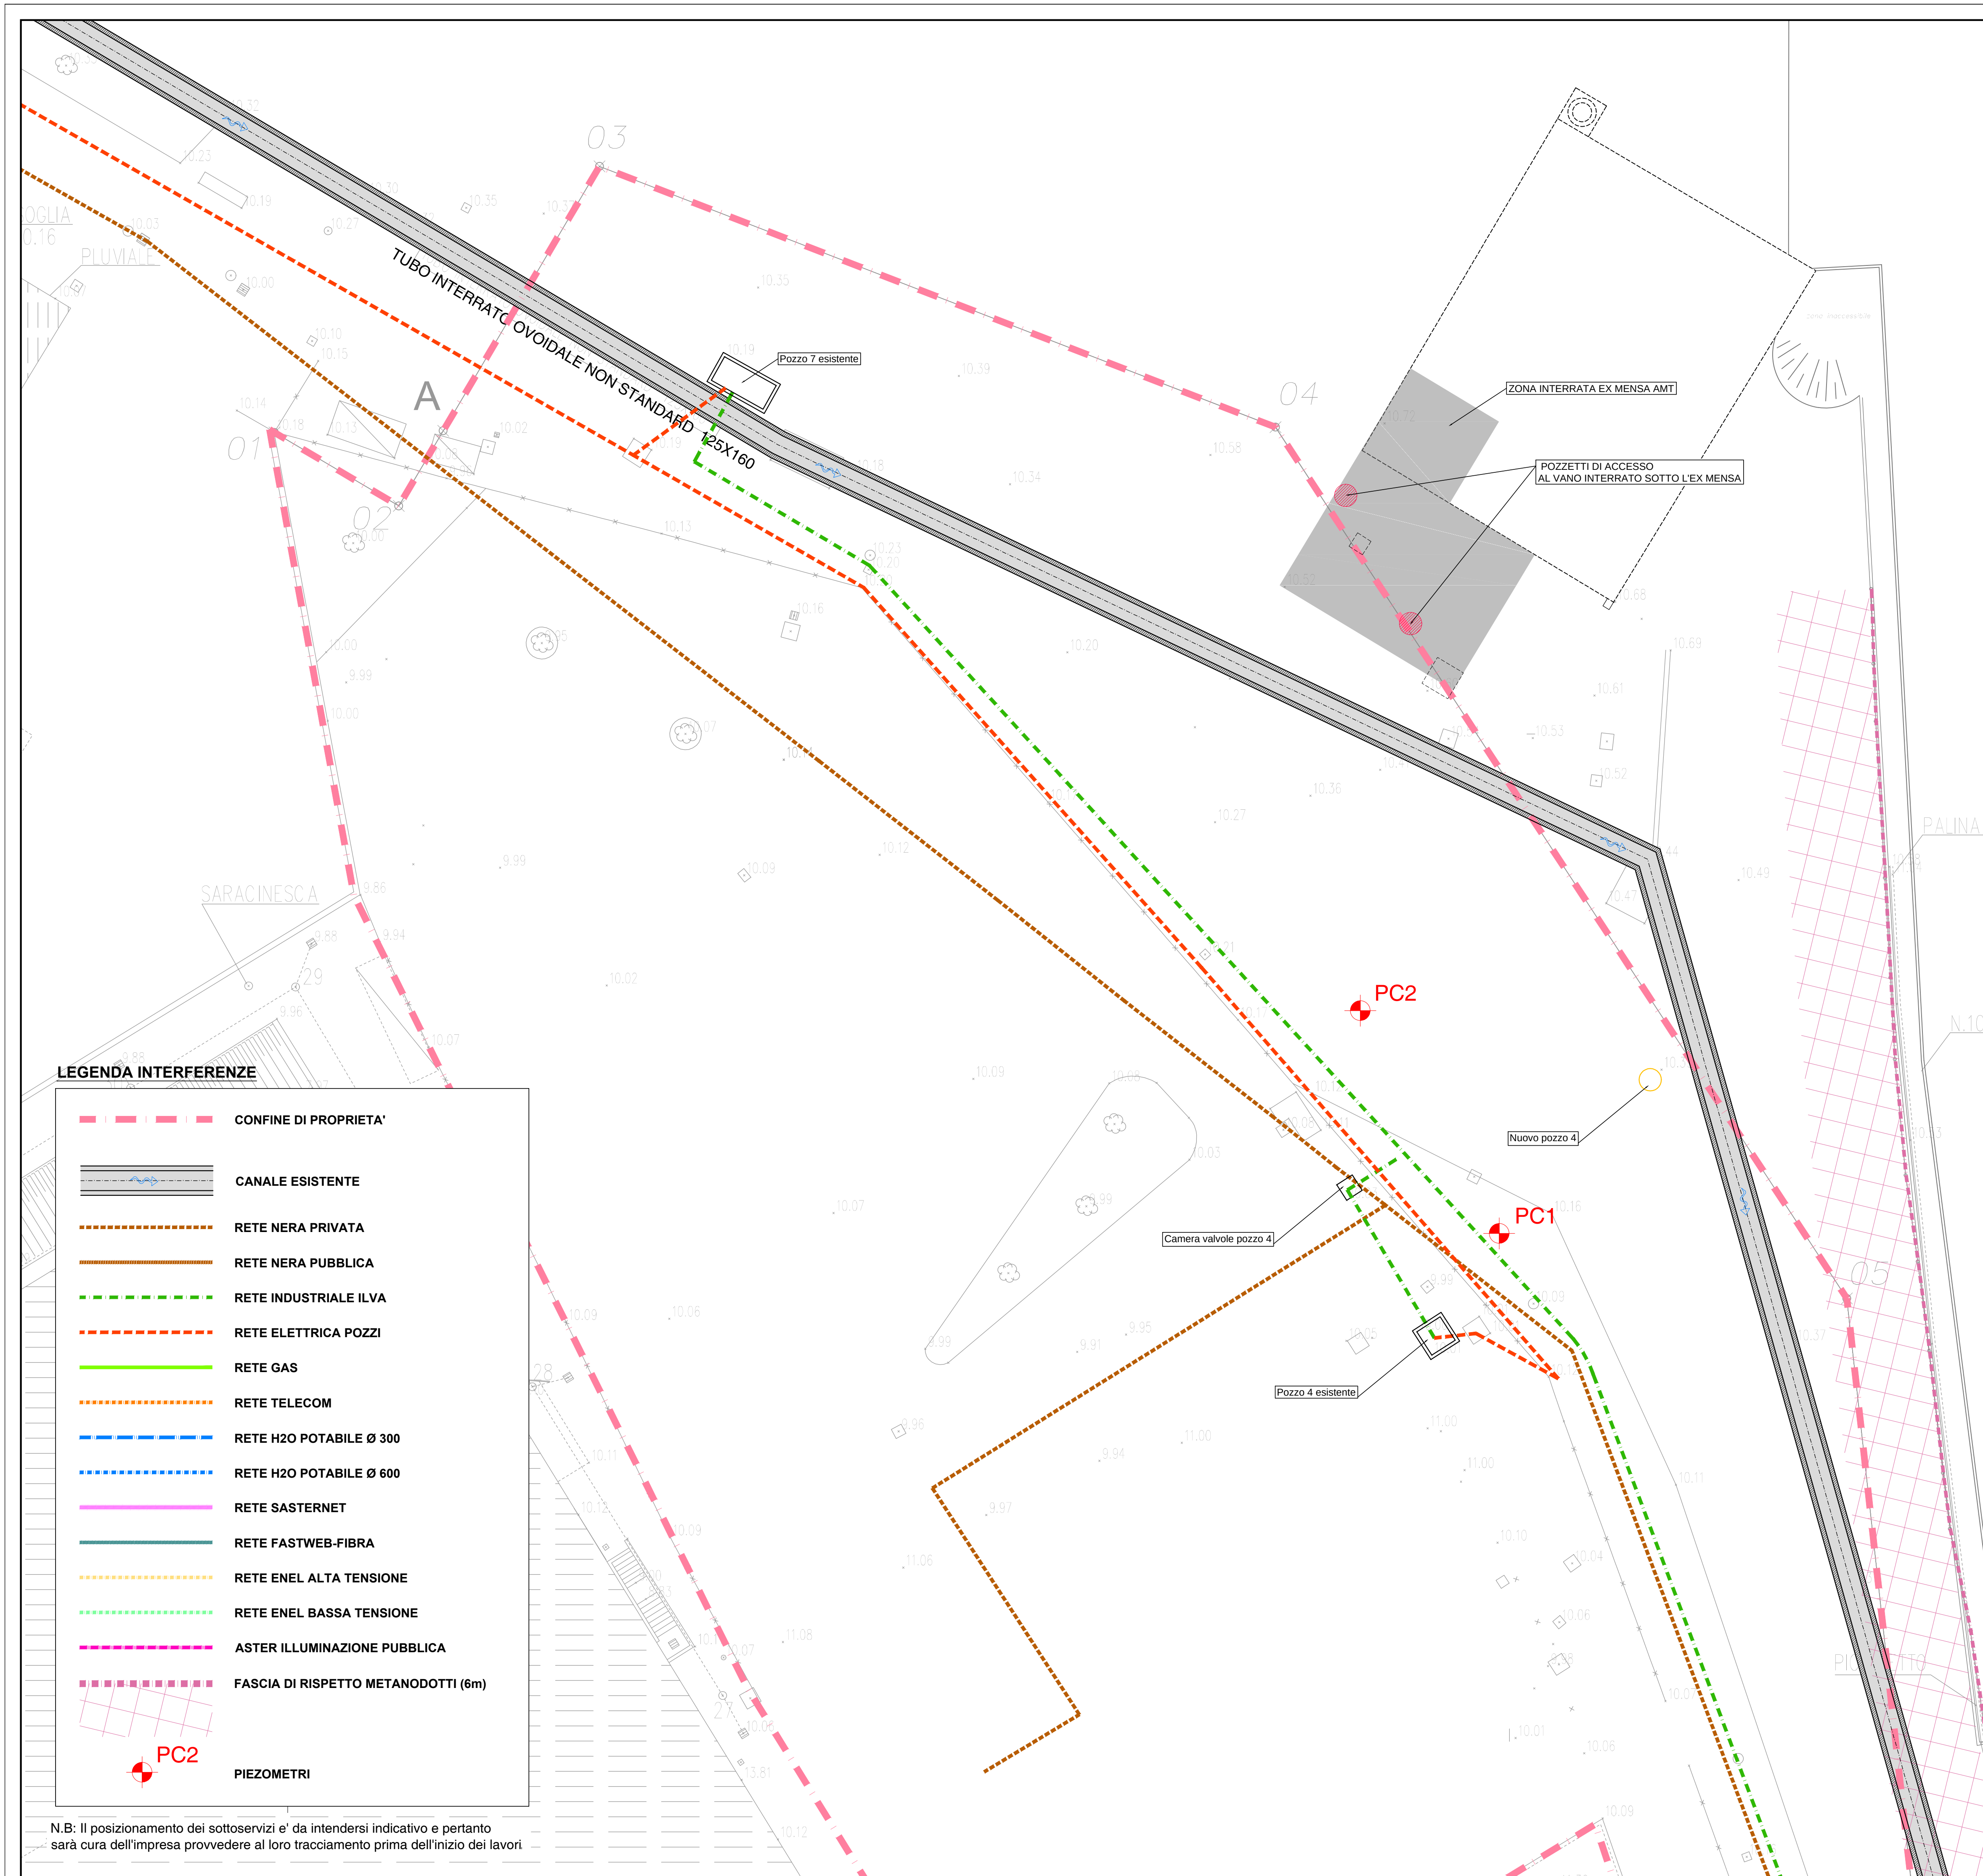

LEGENDA INTERFERENZE

- CONFINE DI PROPRIETA'
- CANALE ESISTENTE
- RETE NERA PRIVATA
- RETE NERA PUBBLICA
- RETE INDUSTRIALE ILVA
- RETE ELETTRICA POZZI
- RETE GAS
- RETE TELECOM
- RETE H2O POTABILE Ø 300
- RETE H2O POTABILE Ø 600
- RETE SASTERNET
- RETE FASTWEB-FIBRA
- RETE ENEL ALTA TENSIONE
- RETE ENEL BASSA TENSIONE
- ASTER ILLUMINAZIONE PUBBLICA
- FASCIA DI RISPETTO METANODOTTI (6m)
- PIEZOMETRI

N.B: Il posizionamento dei sottoservizi e' da intendersi indicativo e pertanto sarà cura dell'impresa provvedere al loro tracciamento prima dell'inizio dei lavori

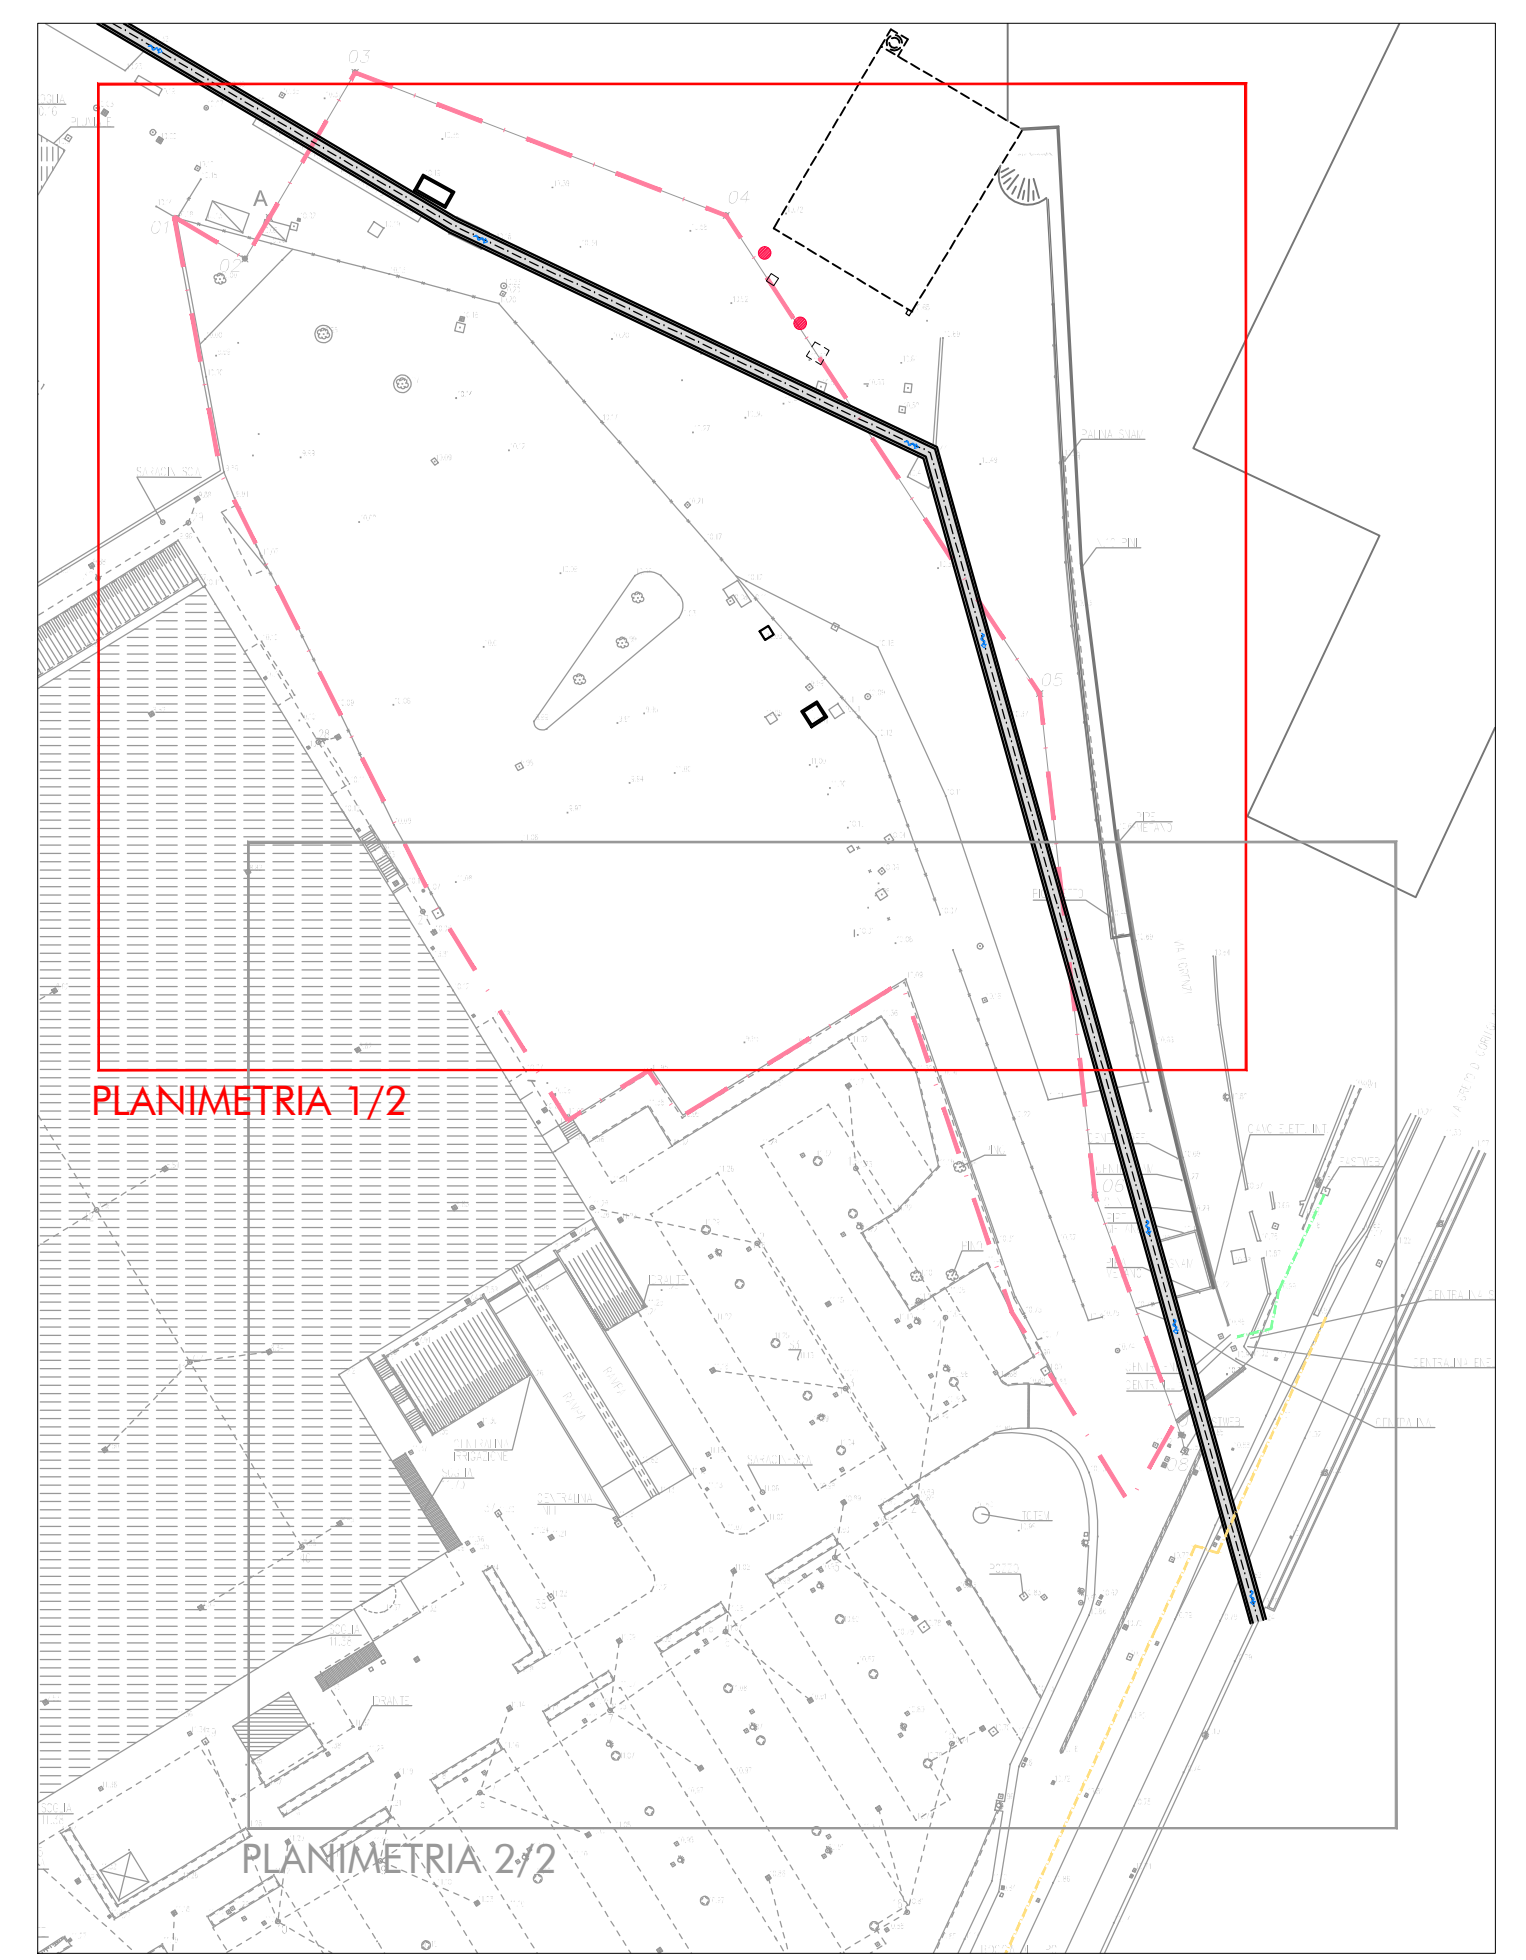

KEY-PLAN

1	30/09/15	per emissione	ITEC-SGI	RE	SG
rev.	data	descrizione	redatto	verificato	validato



attività
**C129 - VALORIZZAZIONE AREA CAMPI - IKEA
SPOSTAMENTO SOTTOSERVIZI
NELL'AREA "EX ILVA LAMINATI PIANI" A GENOVA CAMPI**

oggetto
PROGETTO ESECUTIVO

tavola n°
001

titolo
PLANIMETRIA STATO ATTUALE 1 di 2

TIMBRO E FIRMA DEL PROFESSIONISTA		TIMBRO E FIRMA SVILUPPO GENOVA S.P.A.	

redatto	verificato	validato	data	scala	formato	documento n°	rev.
ITEC-SGI	RE	SG	30/09/15	1:200	A1	C129 PES 129.2 T 001	1