



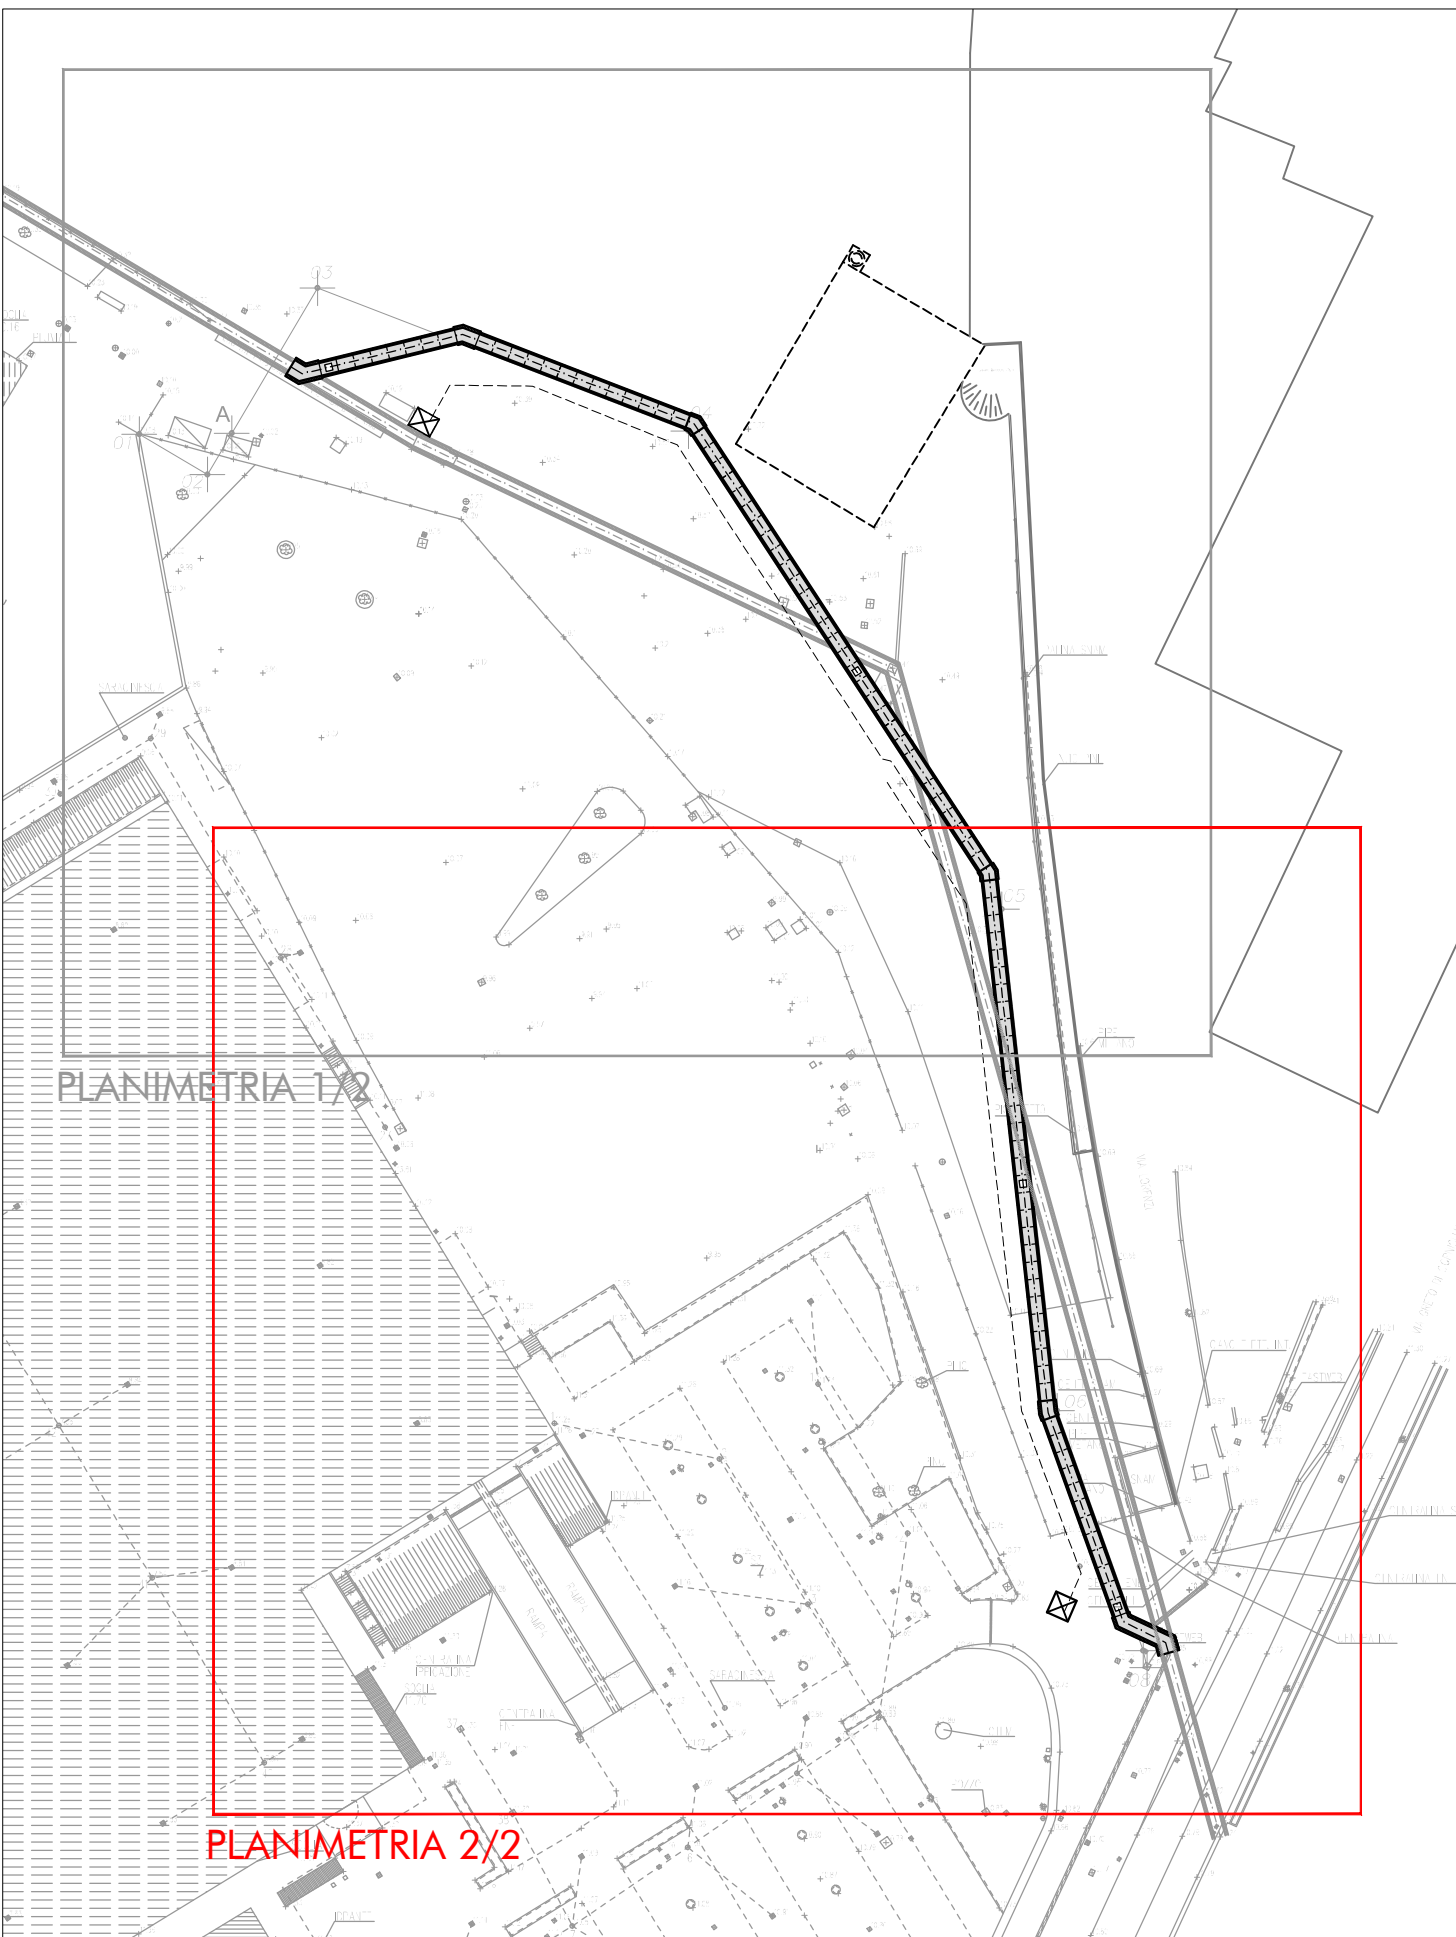

KEY-PLAN

A	30/09/15	per emissione	ITEC-SGI	RE	SG
rev.	data	descrizione	redatto	verificato	validato

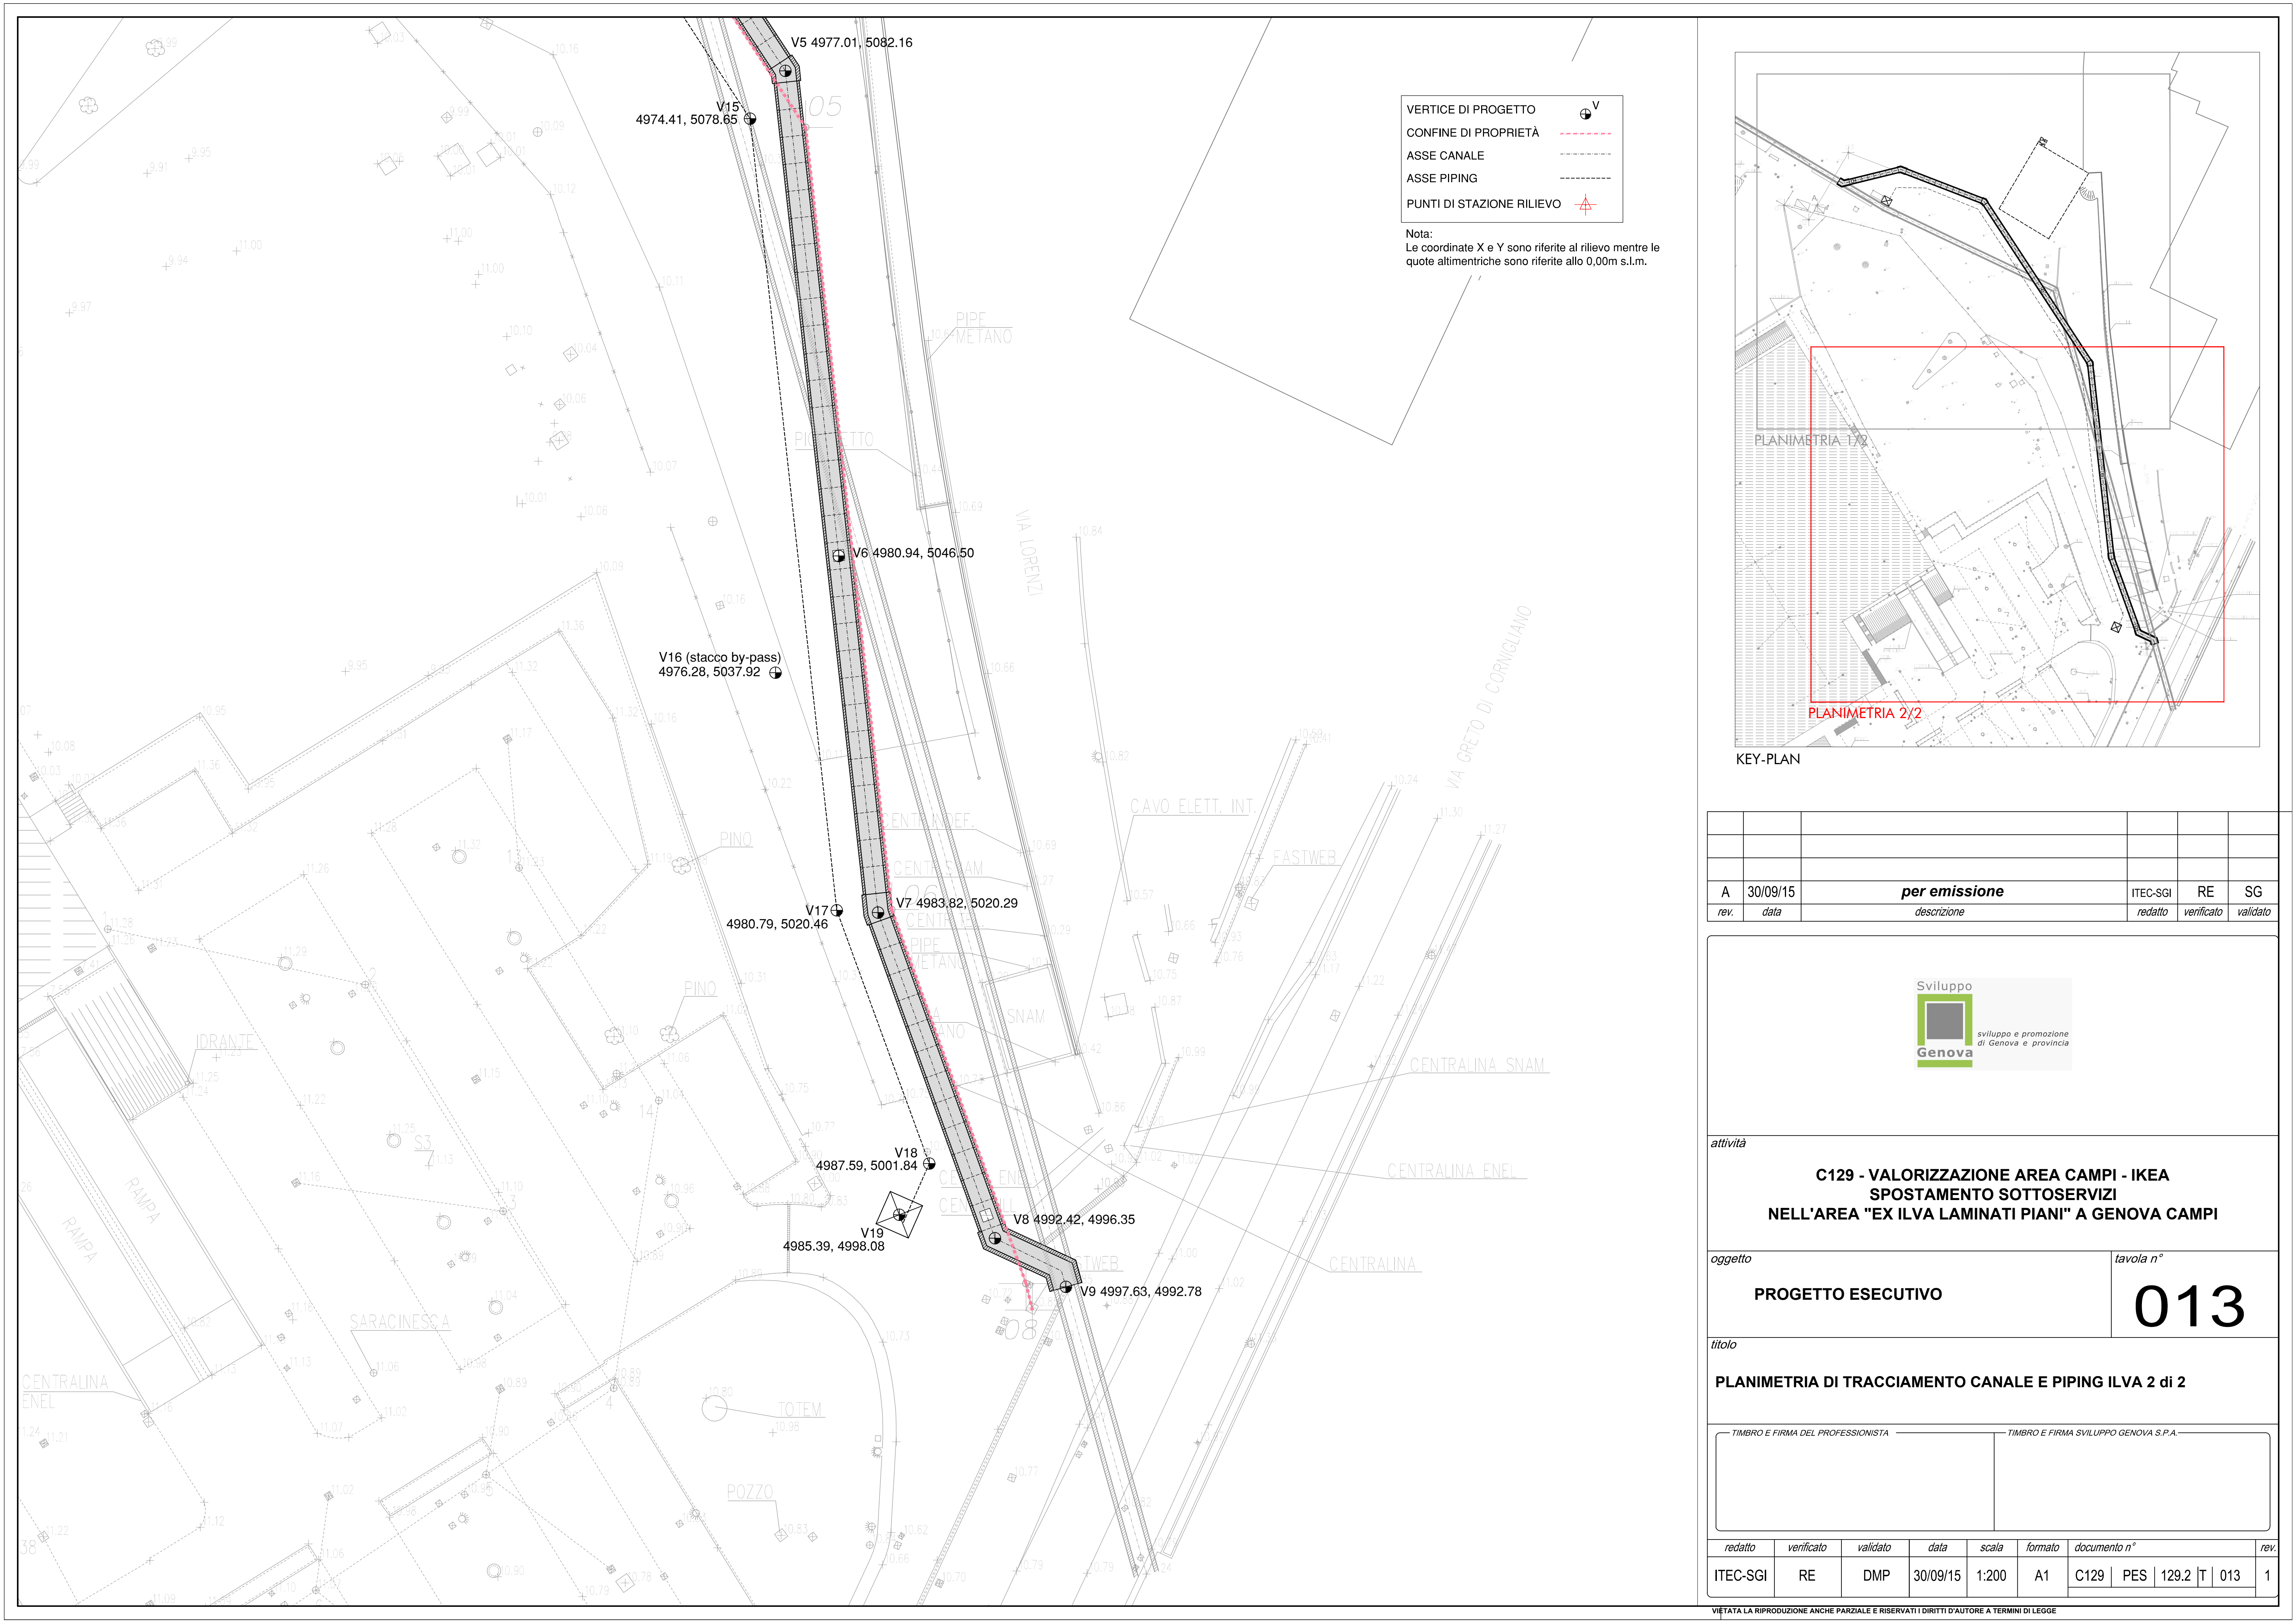

attività

**C129 - VALORIZZAZIONE AREA CAMPI - IKEA
SPOSTAMENTO SOTTOSERVIZI
NELL'AREA "EX ILVA LAMINATI PIANI" A GENOVA CAMPI**

oggetto

PROGETTO ESECUTIVO

tavola n°

013

titolo

PLANIMETRIA DI TRACCIAMENTO CANALE E PIPING ILVA 2 di 2

TIMBRO E FIRMA DEL PROFESSIONISTA		TIMBRO E FIRMA SVILUPPO GENOVA S.P.A.	

redatto	verificato	validato	data	scala	formato	documento n°	rev.
ITEC-SGI	RE	DMP	30/09/15	1:200	A1	C129 PES 129.2 T 013	1