
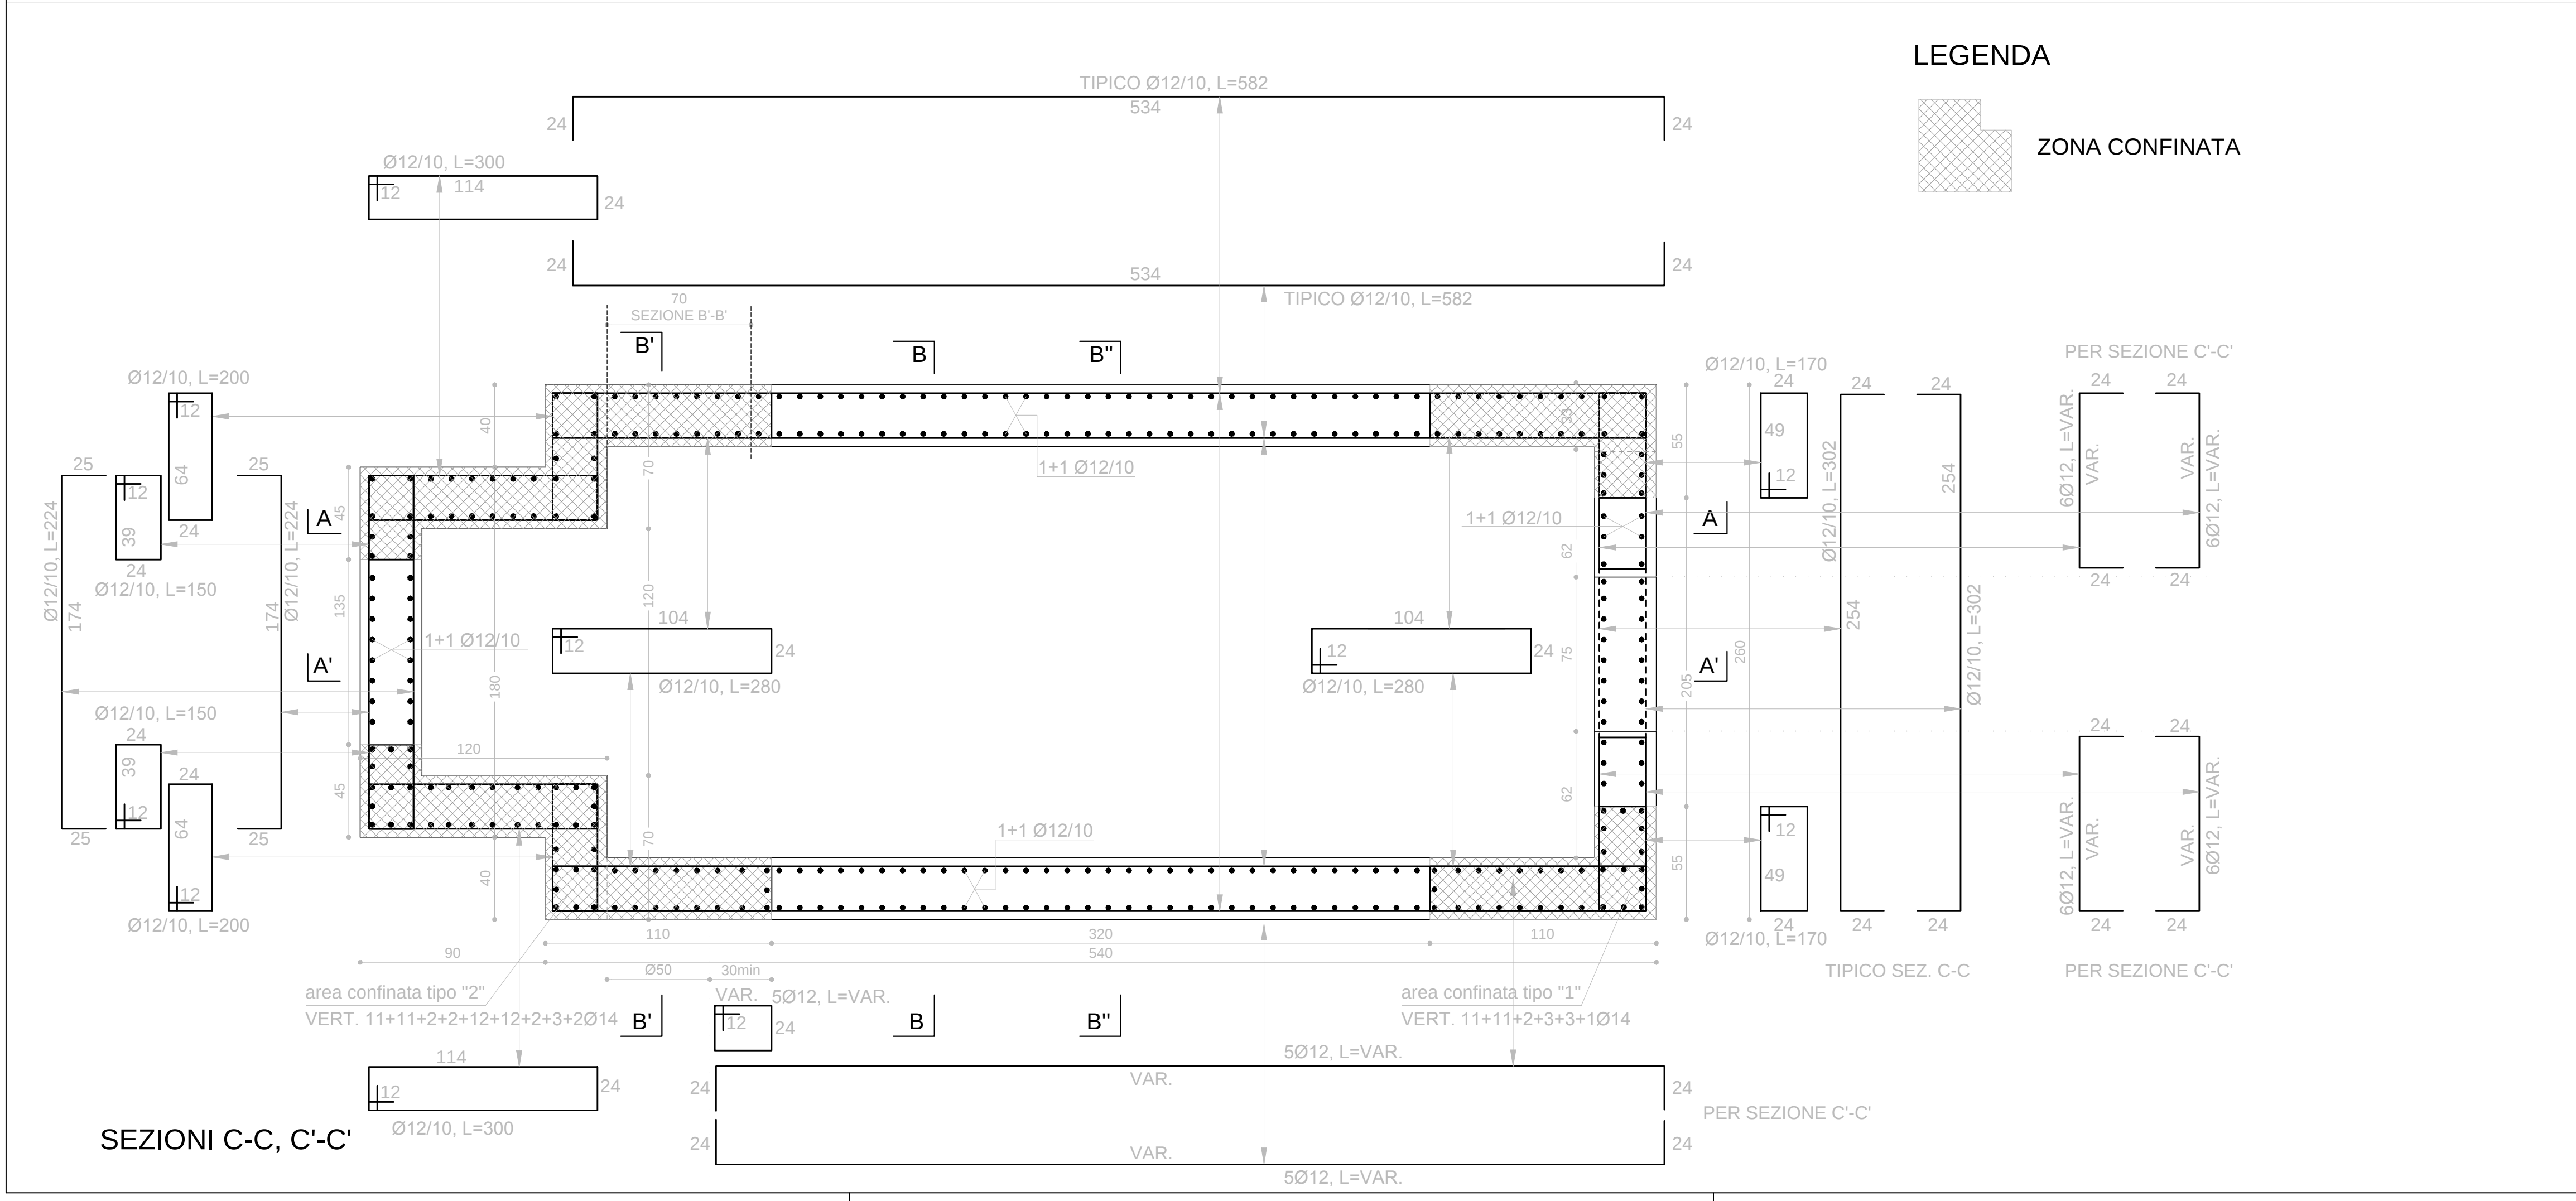


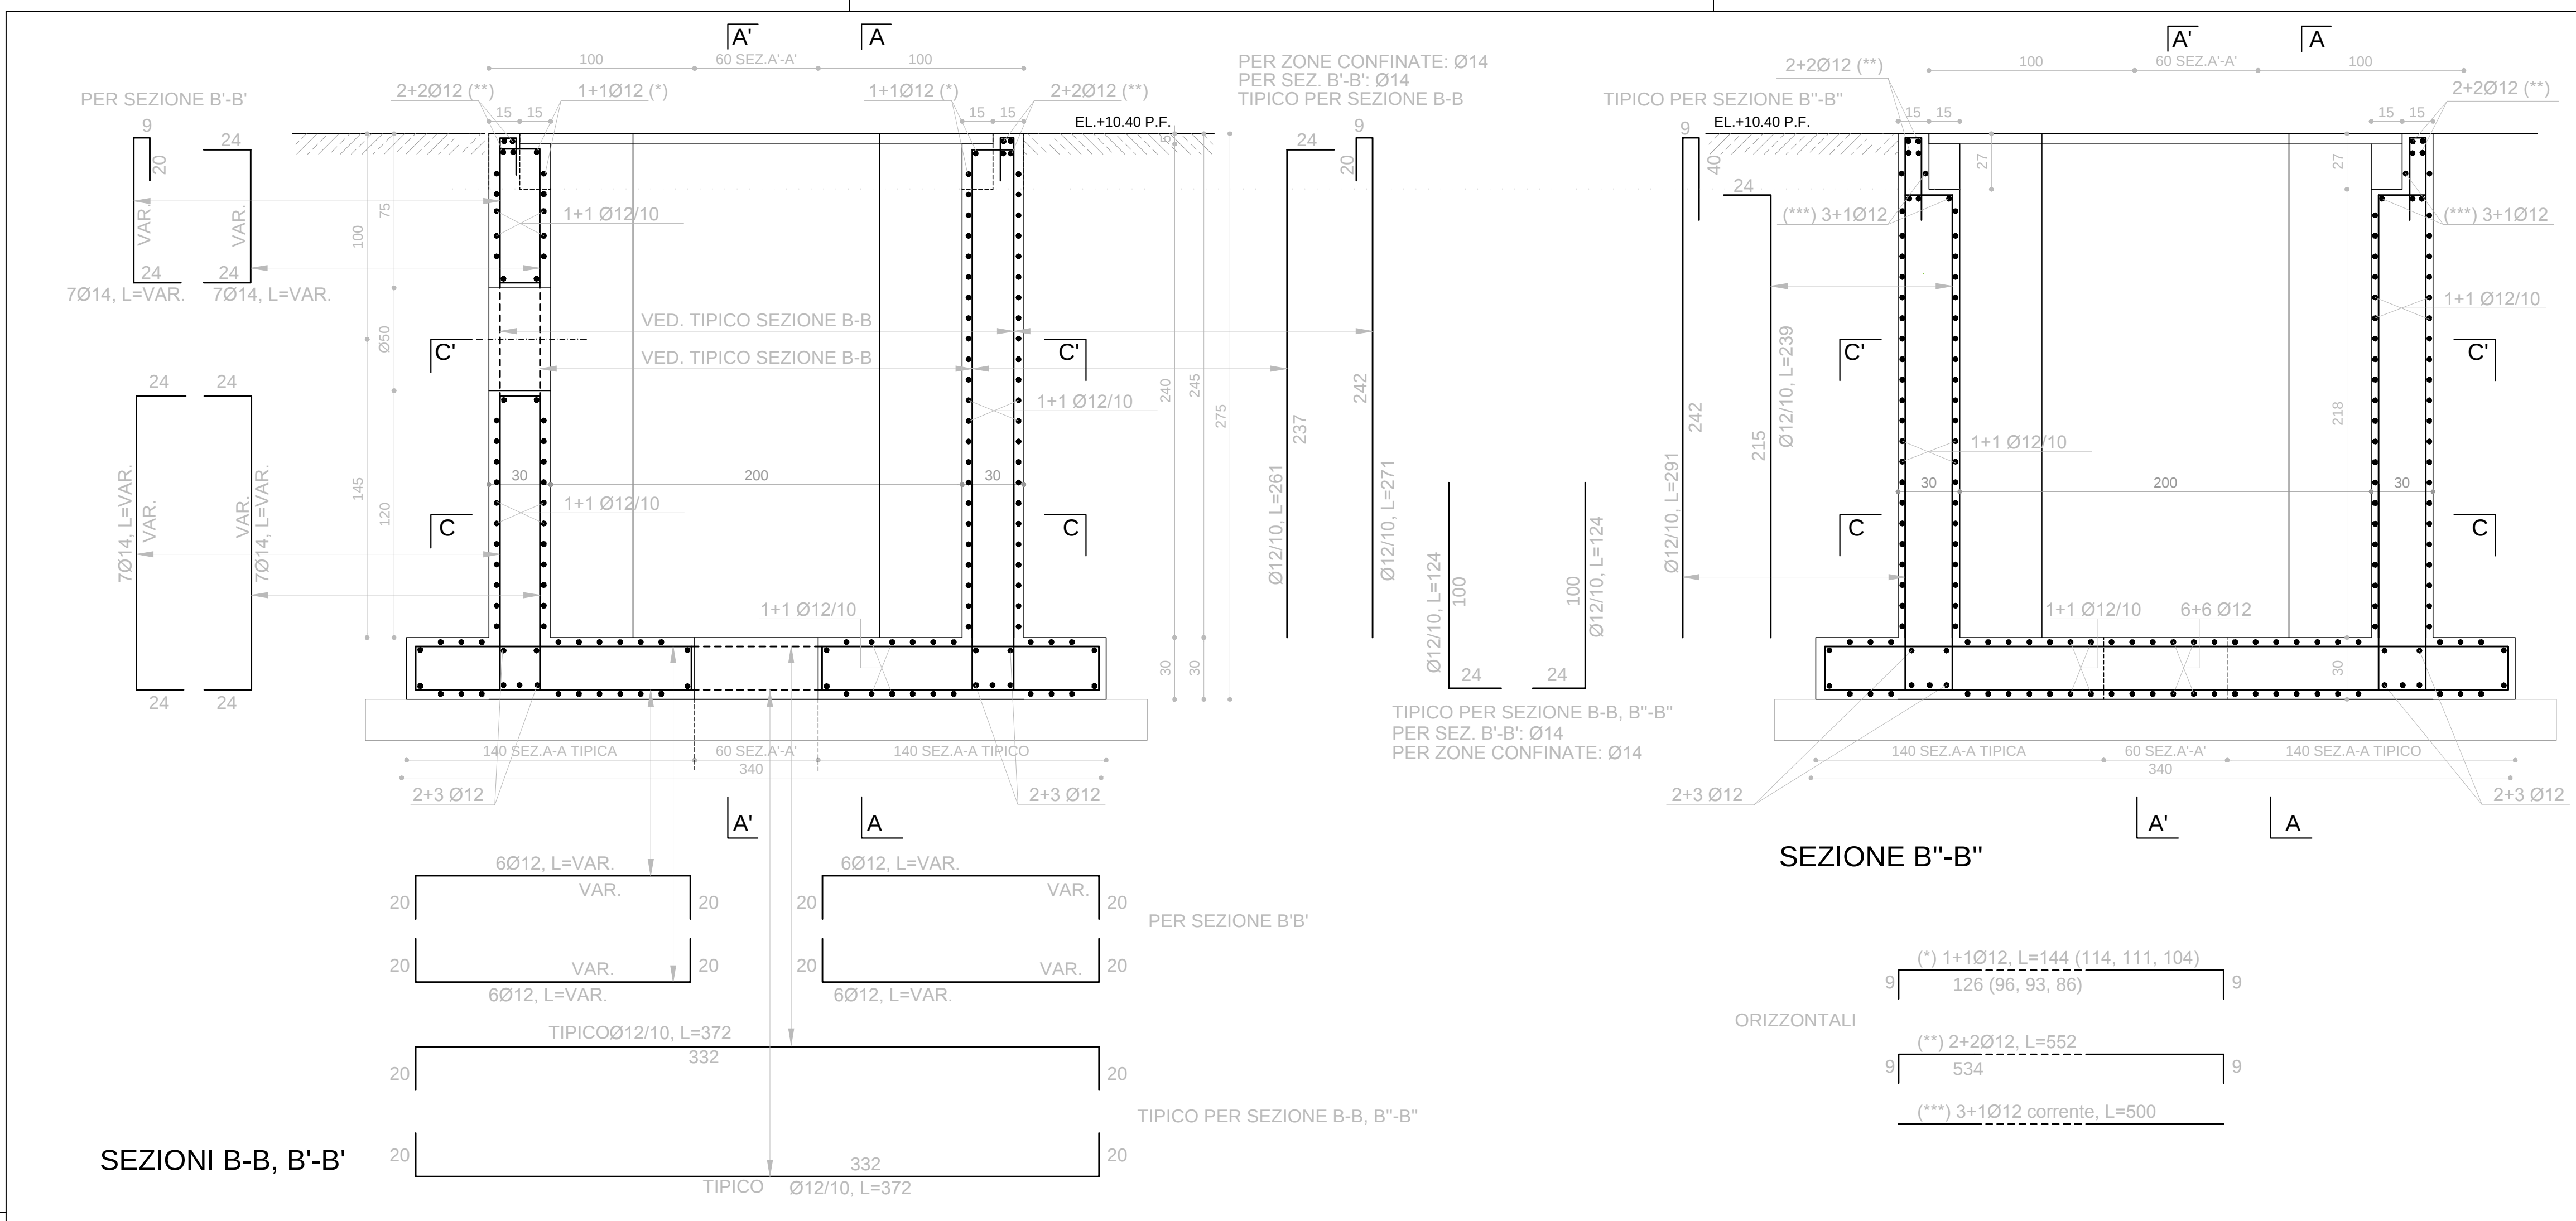

NOTE:

NOTE GENERALI:

Confrontare sempre i disegni esecutivi impiantistici ed edili, con i disegni dei c.a.. Eventuali difformità vanno segnalate tempestivamente alla D.L. generale e delle strutture.

- Verificare le lunghezze di taglio dei ferri

- Non rilevare le misure in scala

- Tutte le lunghezze dei ferri sono espresse in centimetri

- Prevedere sempre sovrapposizioni minimo 60 diametri

- Zone ed aree confinate secondo NTC2008

QUOTE IN ELEVAZIONE:

Le quote in elevazione sono riferite allo ZERO indicato nel progetto impiantistico.

MATERIALI:

- CALCESTRUZZO MAGRO (UNI EN 206-1): C 8/10 - X0

- CALCESTRUZZI (UNI EN 206-1):C25/30 - XC2 - CEM I 32,5R - S4 - Dmax=25 mm - a/c<=0,50

- ACCIAIO DA ARMATURA: B450C UNI EN ISO 15630 [NTC2008 - Tab. 11.3.Ia]

- ACCIAIO STRUTTURALE: S235 UNI EN 10025 [NTC2008 - Tab. 11.3.IX]

COPRIFERRO:

- PLATEE E MURI

3 cm

SOVRAPPOSIZIONI, PIEGATURE E LEGATURE:

- SOVRAPPOSIZIONI

L>= 40 Ø se non specificato

- GANCI STAFFE:

A 135°, PROLUNGATI DI ALMENO 10Ø

- LEGATURE armature pareti:

almeno 9 al metro quadrato

- PIEGATURE

D mandrino >= 6Ø

FOROMETRIE:

I fori non indicati sulle tavole o non approvati per iscritto dalla Direzione Lavori delle Strutture, sono considerati "NON AUTORIZZATI".

CARICHI VARIABILI D.M. 14.01.2008:

CARICHI STRADALI:

prima categoria

SISMA:

zona 4 - suolo "C" - categoria topografica T1

1	30/09/15	EMISSIONE	SGI	RE	SG
rev.	data	descrizione	redatto	verificato	validato

Sviluppo

Genova

sviluppo e promozione di Genova e provincia

attività

C129 - VALORIZZAZIONE AREA CAMPI - IKEA SPOSTAMENTO SOTTOSERVIZI NELL'AREA "EX ILVA LAMINATI PIANI" A GENOVA CAMPI

oggetto

PROGETTO ESECUTIVO

tavola n°

024

titolo

CAMERA DI AVAMPOZZO N.4

ARMATURE: SEZIONI B-B, B'B', B''-B''

TIMBRO E FIRMA DEL PROFESSIONISTA

TIMBRO E FIRMA SVILUPPO GENOVA S.P.A.

redatto	verificato	validato	data	scala	formato	documento n°	rev.
SGI	RE	SG	30/09/15	1:20	A1	129 PES 129.2 T 024	1

VIETATA LA RIPRODUZIONE ANCHE PARZIALE E RISERVATI I DIRITTI D'AUTORE A TERMINI DI LEGGE