


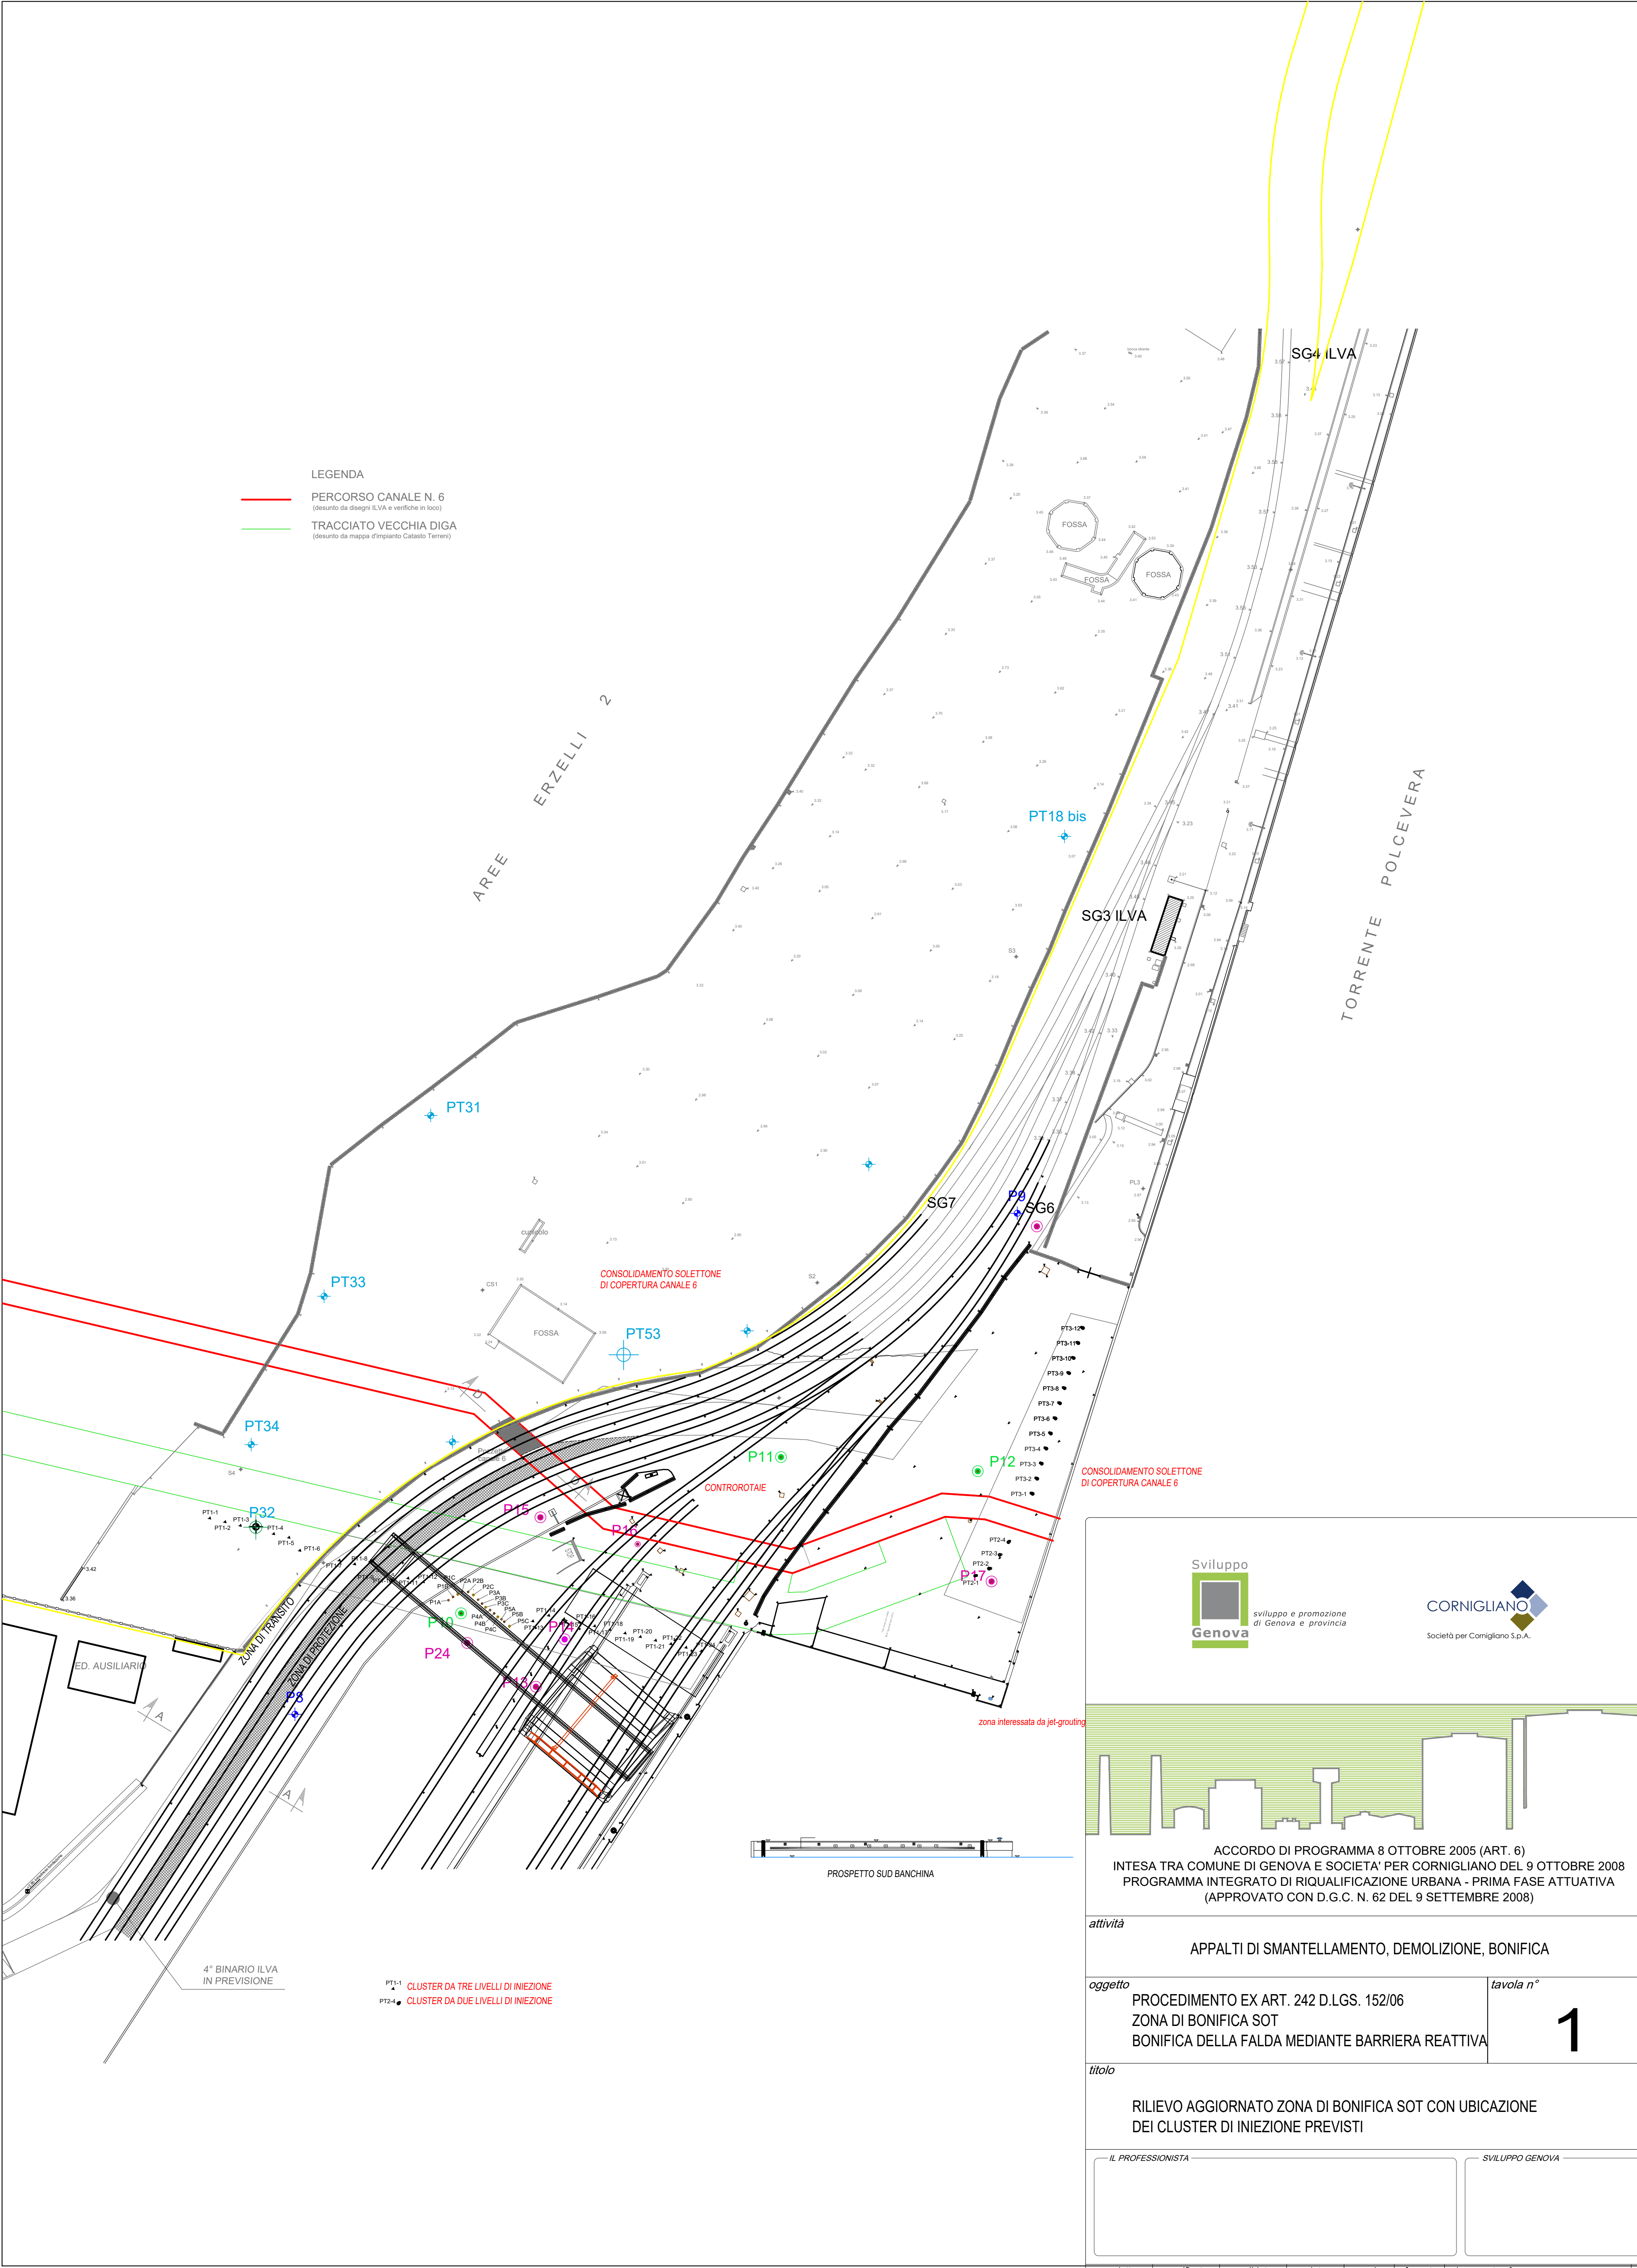

Sviluppo

Genova

sviluppo e promozione

di Genova e provincia

CORNIGLIANO

Società per Cornigliano S.p.A.

ACCORDO DI PROGRAMMA 8 OTTOBRE 2005 (ART. 6)

INTESA TRA COMUNE DI GENOVA E SOCIETA' PER CORNIGLIANO DEL 9 OTTOBRE 2008

PROGRAMMA INTEGRATO DI RIQUALIFICAZIONE URBANA - PRIMA FASE ATTUATIVA

(APPROVATO CON D.G.C. N. 62 DEL 9 SETTEMBRE 2008)

attività

APPALTI DI SMANTELLAMENTO, DEMOLIZIONE, BONIFICA

oggetto

PROCEDIMENTO EX ART. 242 D.LGS. 152/06

ZONA DI BONIFICA SOT

BONIFICA DELLA FALDA MEDIANTE BARRIERA REATTIVA

titolo

RILIEVO AGGIORNATO ZONA DI BONIFICA SOT CON UBICAZIONE

DEI CLUSTER DI INIEZIONE PREVISTI

IL PROFESSIONISTA

SVILUPPO GENOVA

redatto	verificato	validato	data	scala	formato	documento n°	rev.
AM	ED	SG	01/02/22	1:500	A1	055 ATG BOS T 149	1